


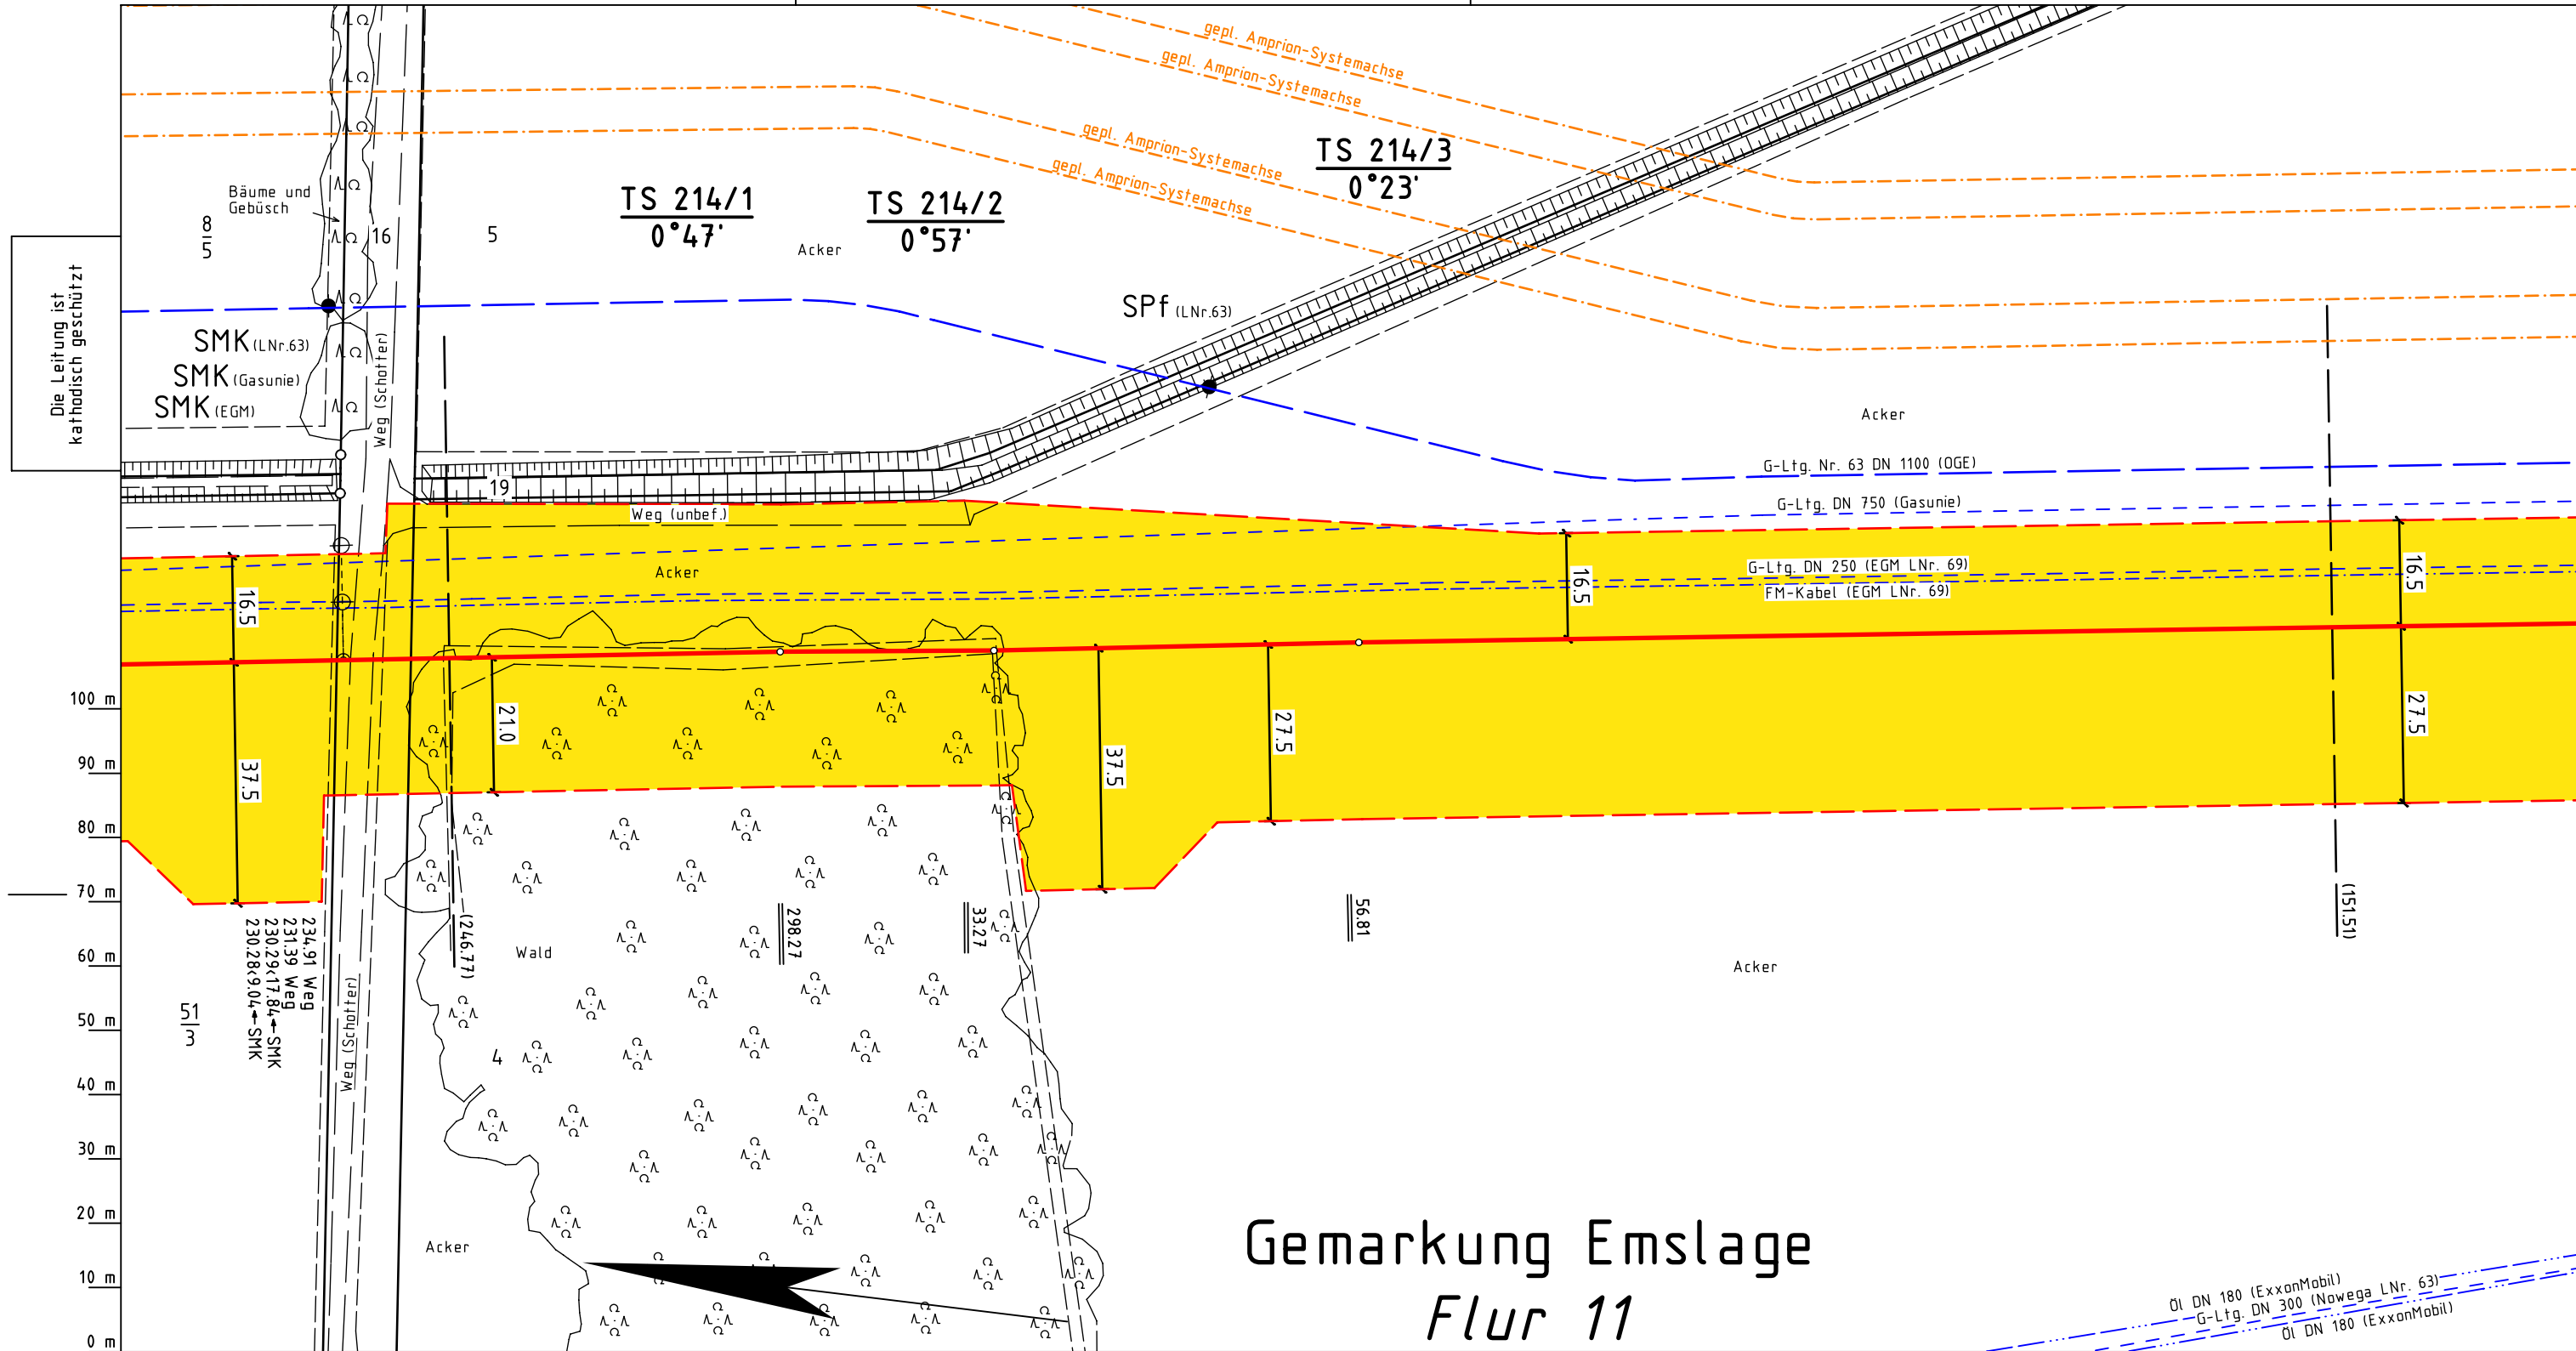

Katasteramt  
Original-Maßstab

0 m

10 m

20 m

30 m

40 m

50 m

60 m

70 m

80 m

90 m

100 m

10 m

20 m

30 m

40 m

50 m

60 m

70 m

80 m

90 m

100 m

Legende :

geplante OGE Leitung

Arbeitsstreifen der geplanten OGE Leitung

Fremdleitung

Überfahrt / Zufahrt

Fläche für temporäre Ablaufleitung / Versickerung bei Grundwasserhaltung (kein Oberflächenabtrag, händische Verlegung)

TS 56/1  
12°34'

Darstellung der TS-Punkte mit Nr. und Winkel

SMK = Schilderpfahl mit Messkontakt

Schutzgehäuse (LxBXH=1.20x0.40x1.20m)

TE = Tiefenerder

KKS-Kabel

Prüfungen

Trassierungsplan erstellt: 06.12.2024 , NWgeoVerm Engineering GmbH

geprüft: 10.12.2024 OGE / TPLP

freigegeben: 11.12.2024 OGE / TPLT

| Plan-Berichtigungen |               |            |          |          |
|---------------------|---------------|------------|----------|----------|
| Rev.                | Grund         | Angef.     | Gepr.    | Freigeg. |
| 10                  |               |            |          |          |
| 09                  |               |            |          |          |
| 08                  |               |            |          |          |
| 07                  |               |            |          |          |
| 06                  |               |            |          |          |
| 05                  |               |            |          |          |
| 04                  |               |            |          |          |
| 03                  |               |            |          |          |
| 02                  |               |            |          |          |
| 01                  | Umtrassierung | 31.10.2025 | OGE/TPLP | OGE/TPLT |

OGE

Leitung:

H2ercules Nordsee-Ruhr-Link (NRL III) / Bunde - Wetringen

Gemarkung:

Emslage

Gemeinde:

Meppen, Stadt

Kreis:

Emsland

Proj. Nr.

LB - 24066

Ltg. DN

1200

Leitungs-Nr.

503 000 000

Maßstab

1 : 1000

Blatt-Nr.

G 214 N1

Trassierungsplan

Diesem Plan liegen katasterliche Unterlagen zu Grunde

Signaturen nach ZVAUT

Anschl.-Blatt 215