


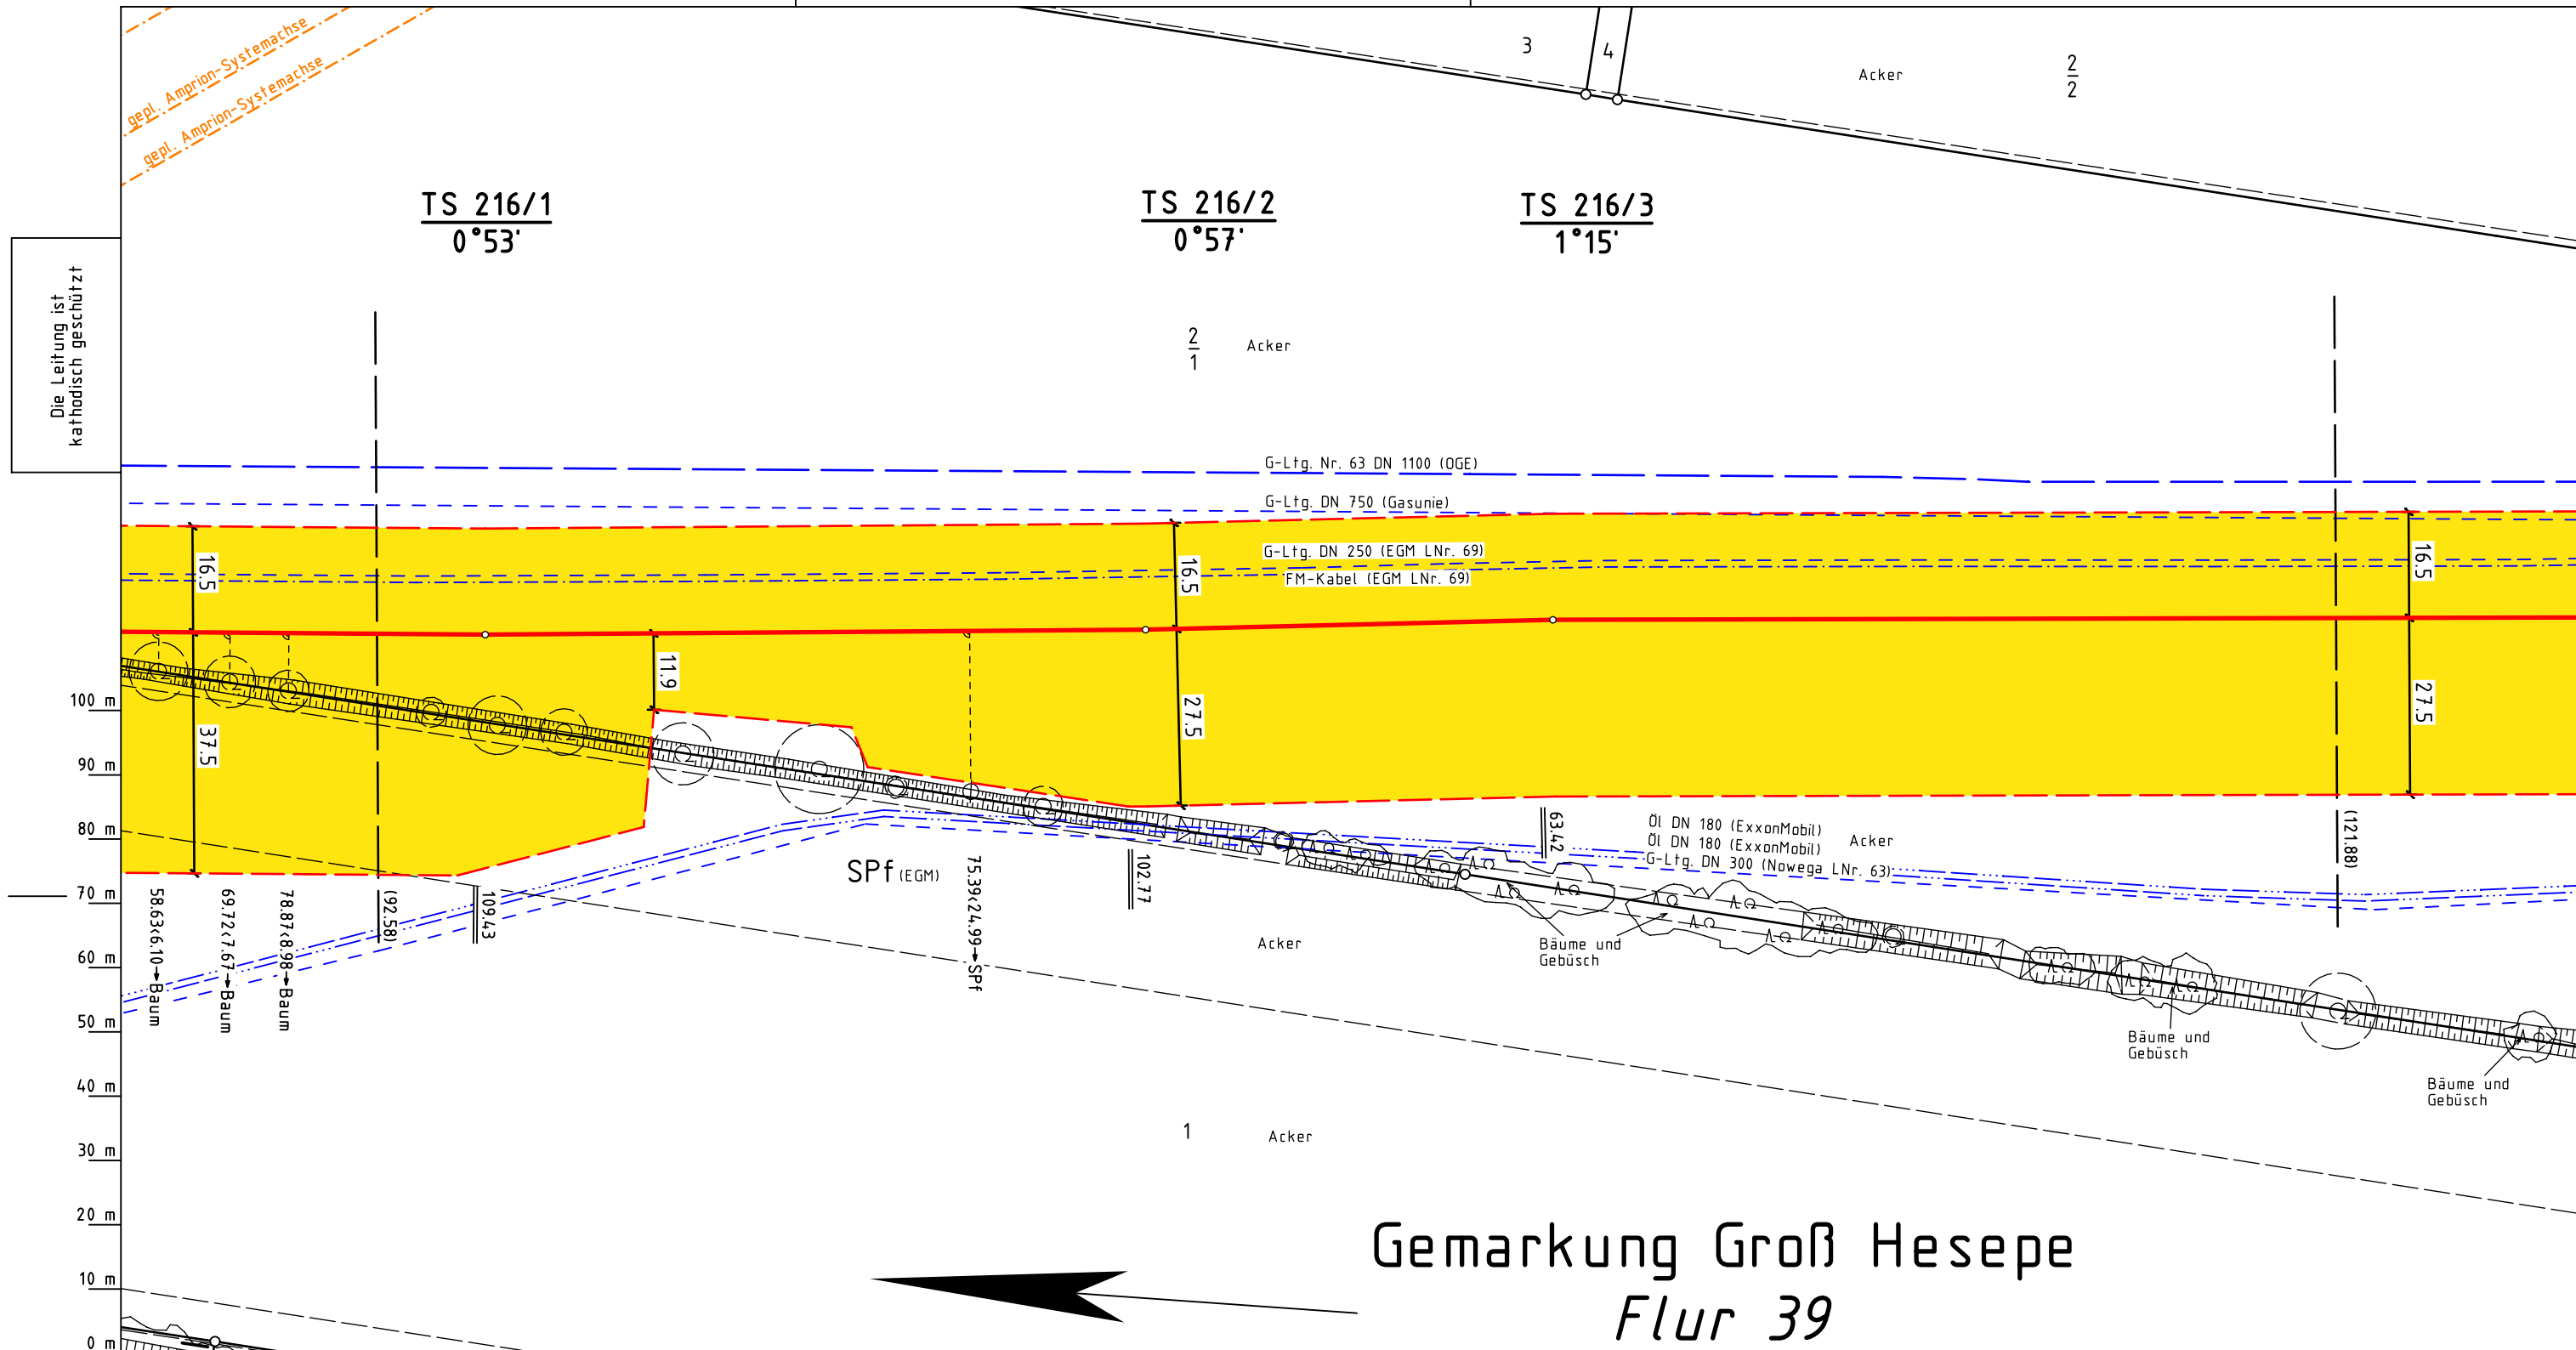

Katasteramt
Original-Maßstab

- Legende :
- geplante OGE Leitung
 - Arbeitsstreifen der geplanten OGE Leitung
 - Fremdleitung
 - Überfahrt / Zufahrt
 - Fläche für temporäre Ablaufleitung / Versickerung bei Grundwasserhaltung (kein Oberflächenabtrag, händische Verlegung)
 - TS 56/1
12°34'
 - Darstellung der TS-Punkte mit Nr. und Winkel
 - SMK = Schilderpfahl mit Messkontakt
 - Schutzgehäuse (LxBXH=1.20x0.40x1.20m)
 - TE = Tiefenerder
 - KKS-Kabel

Plan-Berichtigungen				
Rev.	Grund	Angef.	Gepr.	Freigeg.
10				
09				
08				
07				
06				
05				
04				
03				
02	Änderung AS	28.01.2026	OGE/TPL	OGE/TPL
01	Umtrassierung	31.10.2025	OGE/TPL	OGE/TPL

Parallel zur Ferngasleitung werden zwei KSR DN40 mit einem dazugehörigen Betriebskabel mit verlegt.

OGE

Leitung:	H2ercules Nordsee-Ruhr-Link (NRL III) / Bunde - Wietringen				
Gemarkung:	Groß Hesepe				
Gemeinde:	Geeste				
Kreis:	Emsland				
Trassierungsplan					
				Proj. Nr.	
				LB - 24066	
				Ltg. DN	Leitungs-Nr.
		1200	503 000 000		
		Maßstab	Blatt-Nr.		
		1 : 1000	G 216 N2		

Diesem Plan liegen katasterliche Unterlagen zu Grunde Signatures nach ZVAUT

Anschl.-Blatt 217