


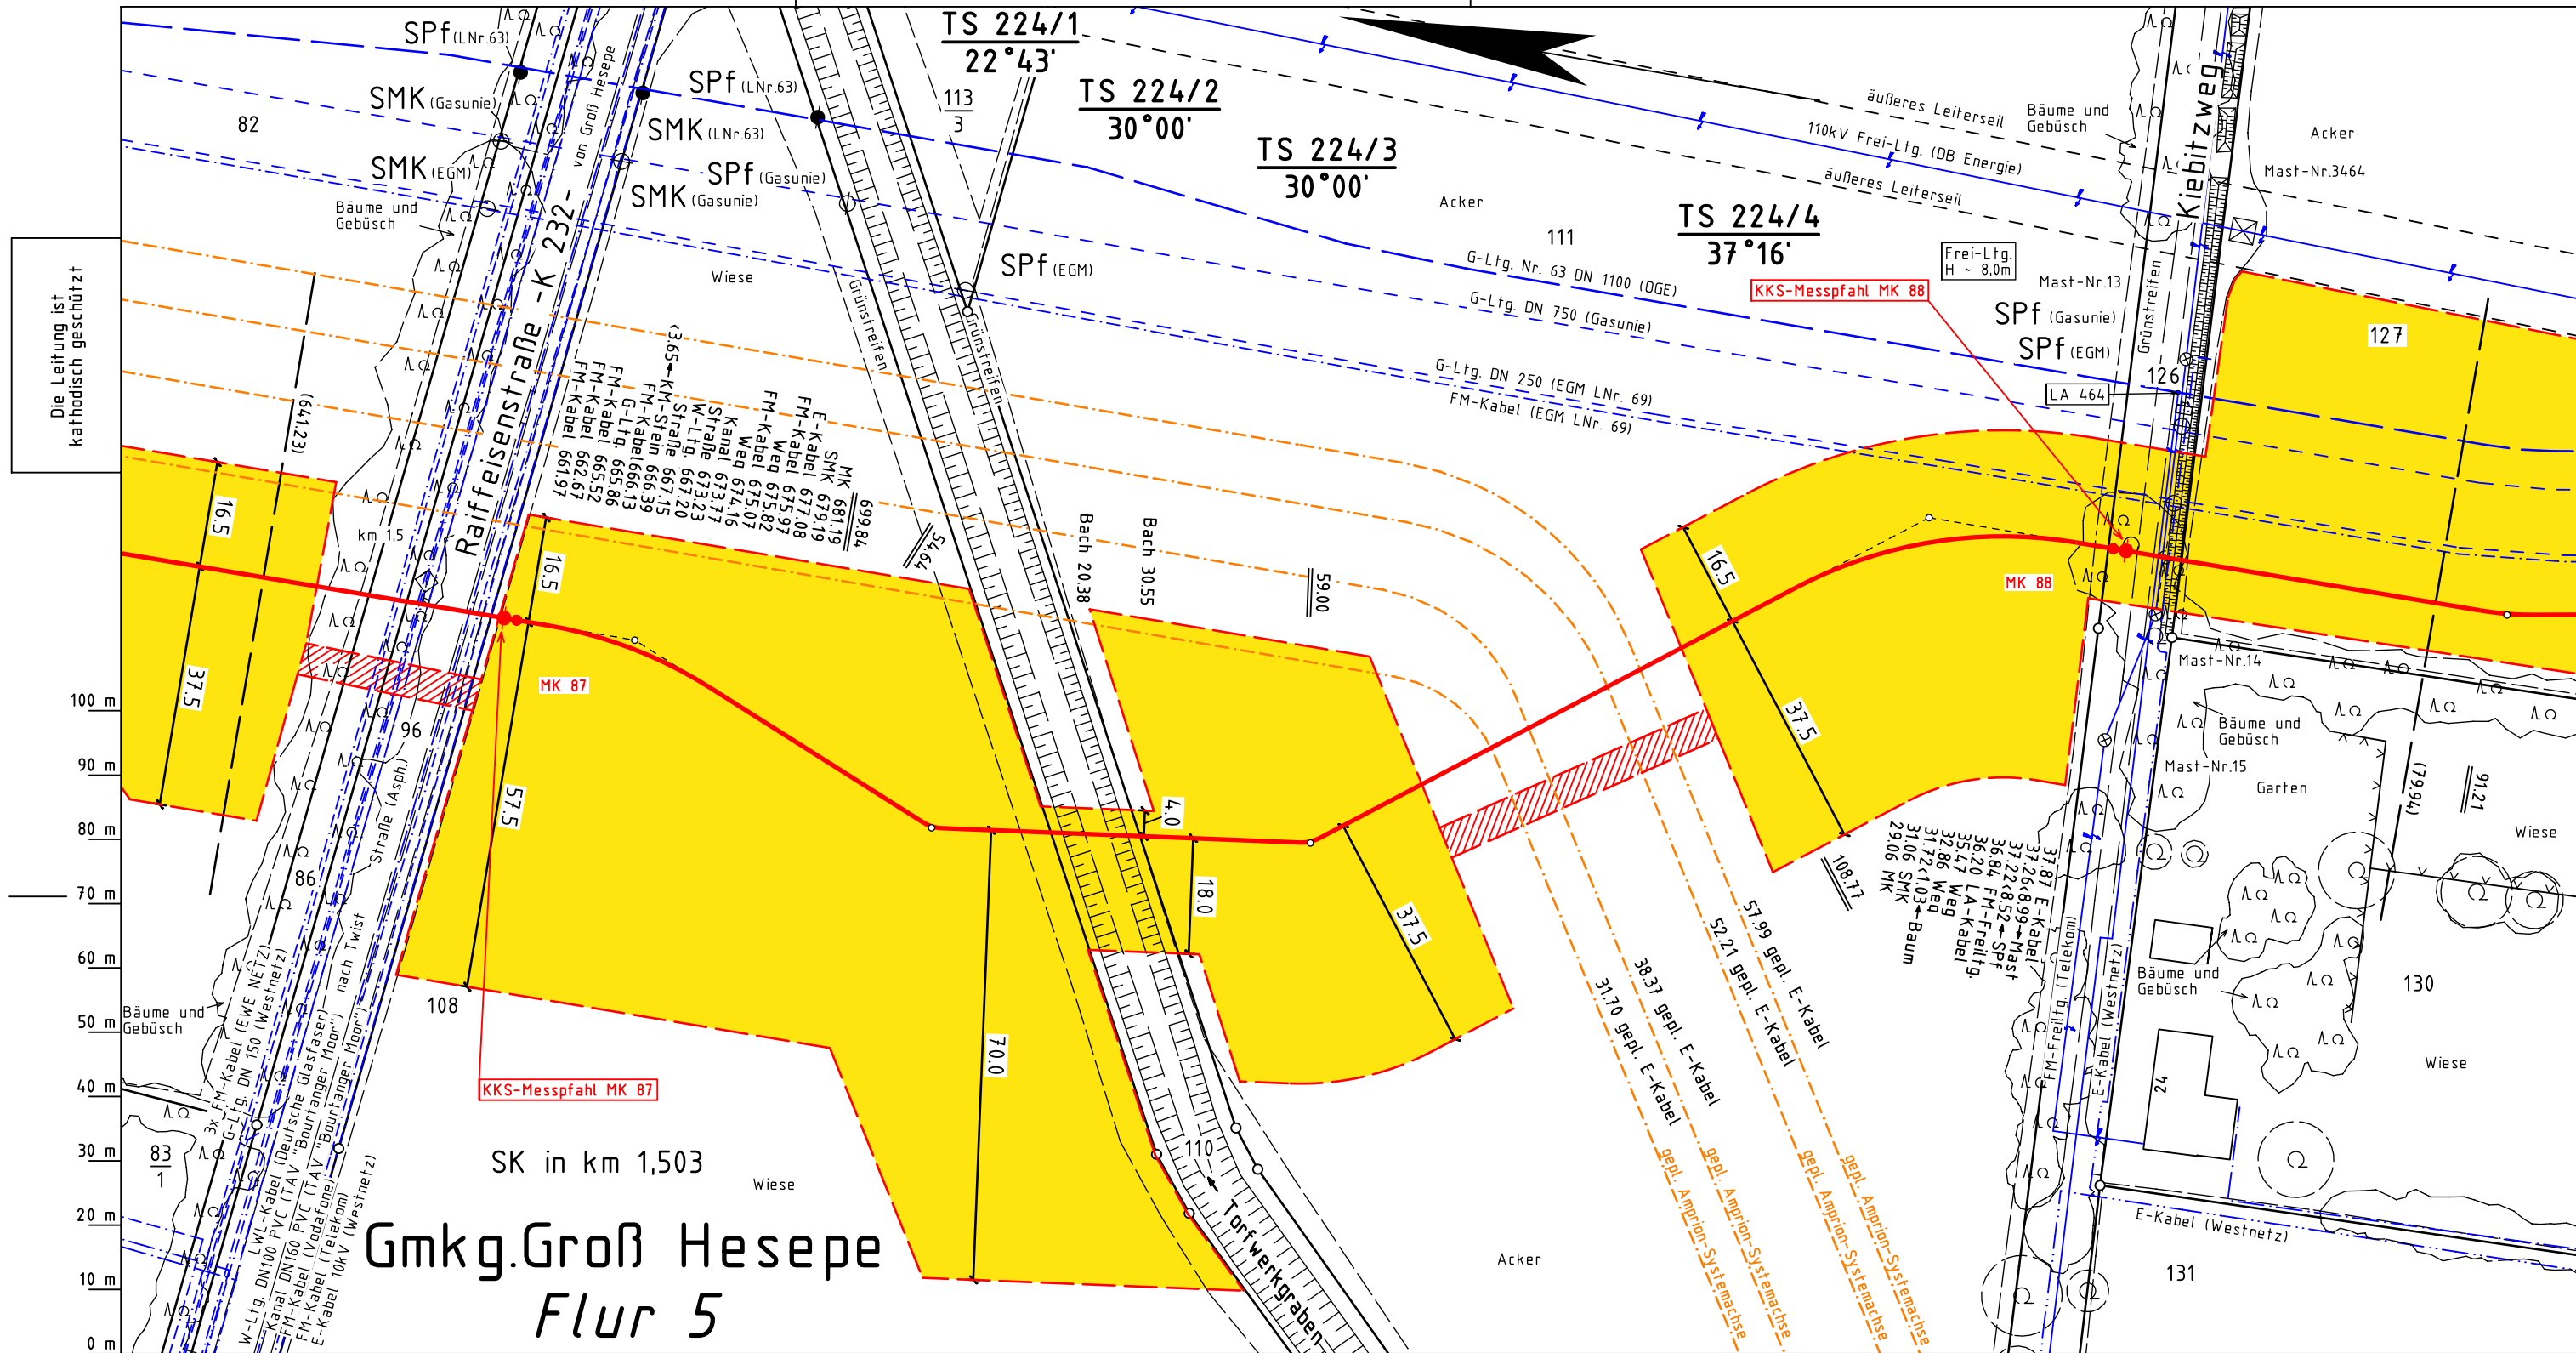

Katasteramt  
Original-Maßstab

Anschl.-Blatt 223

Legende :

- geplante OGE Leitung
- Arbeitsstreifen der geplanten OGE Leitung
- Fremdleitung
- Überfahrt / Zufahrt
- Fläche für temporäre Ablaufleitung / Versickerung bei Grundwasserhaltung (kein Oberflächenabtrag, händische Verlegung)
- TS 56/1 12°34'
- Darstellung der TS-Punkte mit Nr. und Winkel
- SMK = Schilderpfahl mit Messkontakt
- Schutzgehäuse (LxBXH=1.20x0.40x1.20m)
- TE = Tiefenerder
- KKS-Kabel

Parallel zur Ferngasleitung werden zwei KSR DN40 mit einem dazugehörigen Betriebskabel mit verlegt.

Plan-Berichtigungen

| Rev. | Grund         | Angef.     | Gepr.           | Freigeg. |
|------|---------------|------------|-----------------|----------|
| 10   |               |            |                 |          |
| 09   |               |            |                 |          |
| 08   |               |            |                 |          |
| 07   |               |            |                 |          |
| 06   |               |            |                 |          |
| 05   |               |            |                 |          |
| 04   |               |            |                 |          |
| 03   |               |            |                 |          |
| 02   |               |            |                 |          |
| 01   | Umtrassierung | 31.10.2025 | OGE/TPLOGE/TPLT |          |



Leitung: H2ercules Nordsee-Ruhr-Link (NRL III) / Bunde - Wetringen  
Gemarkung: Groß Hesepe  
Gemeinde: Geeste  
Kreis: Emsland

Trassierungsplan

Diesem Plan liegen katasterliche Unterlagen zu Grunde Signaturen nach ZVAUT

|                         |                             |
|-------------------------|-----------------------------|
| Proj. Nr.<br>LB - 24066 |                             |
| Ltg. DN<br>1200         | Leitungs-Nr.<br>503 000 000 |
| Maßstab<br>1 : 1000     | Blatt-Nr.<br>G 224 N1       |

Anschl.-Blatt 225