


TS 226/3
0°16'

Acker

TS 226/2
64°47'

TS 226/1
78°31'

Die Leitung ist
kathodisch geschützt

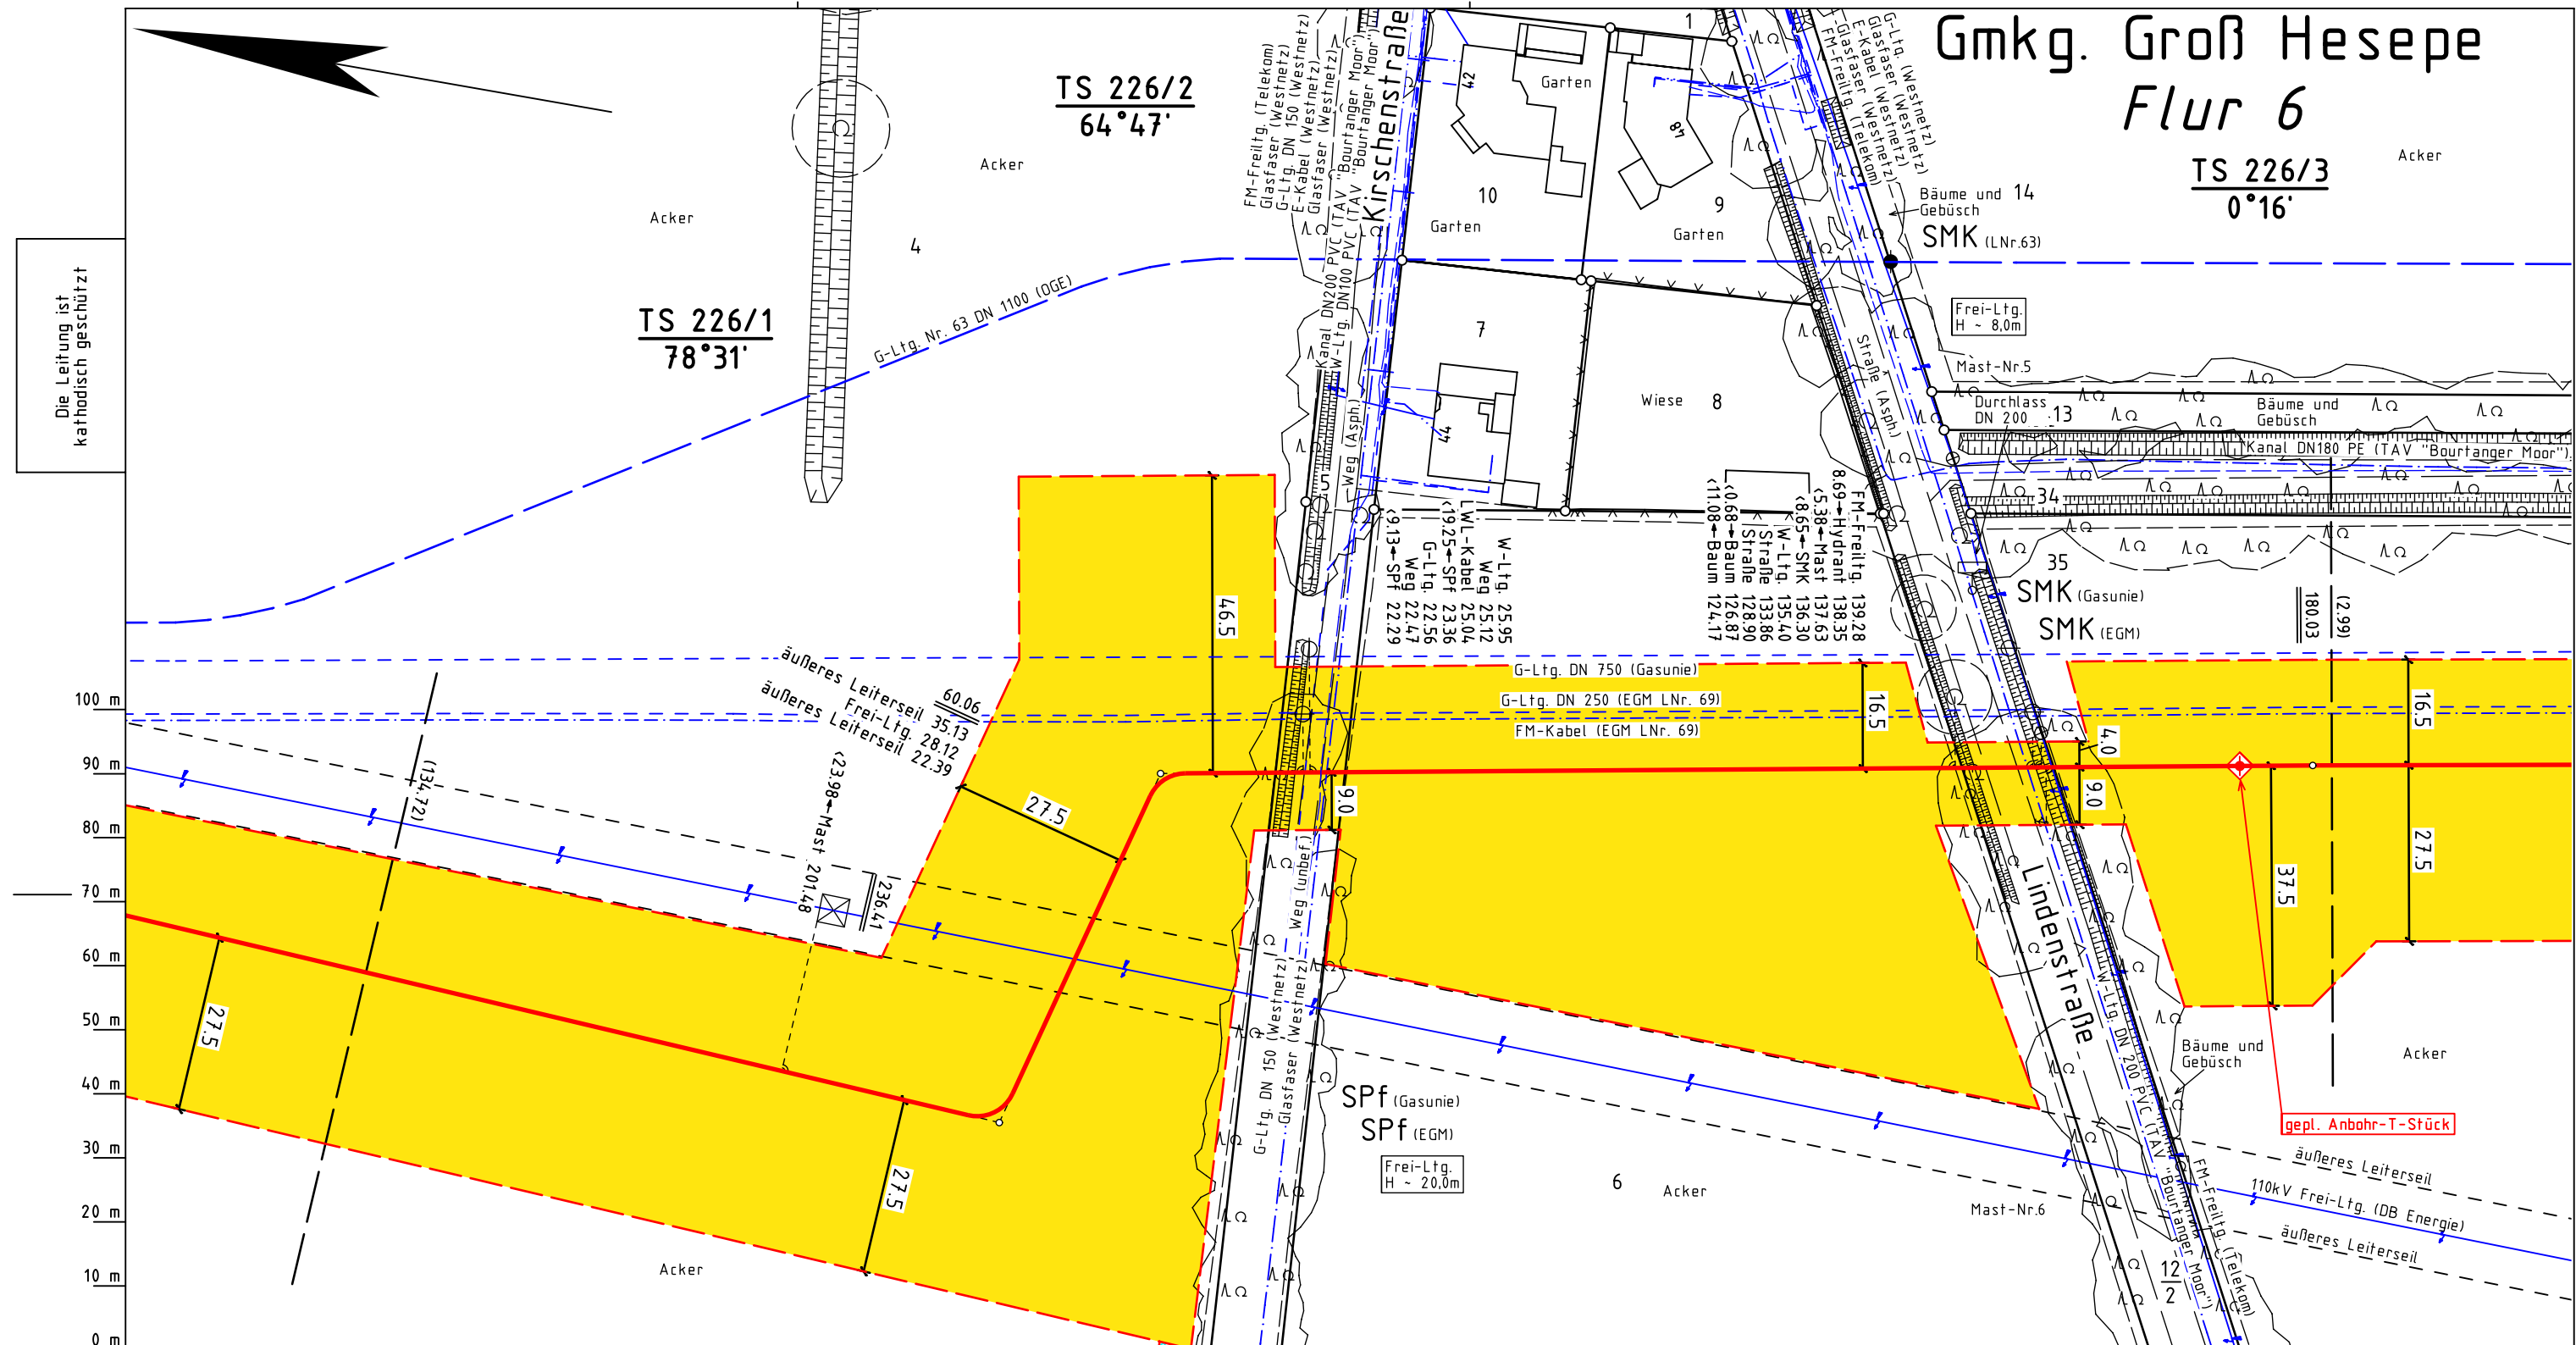

Legende :

- | | | | |
|---|--|---|---------------------------------------|
|  | geplante OGE Leitung |  | SMK = Schilderpfahl mit Messkontakt |
|  | Arbeitsstreifen der geplanten OGE Leitung |  | Schutzgehäuse (LxBXH=1.20x0.40x1.20m) |
|  | Fremdleitung |  | TE = Tiefenerder |
|  | Überfahrt / Zufahrt |  | KKS-Kabel |
|  | Fläche für temporäre Ablaufleitung / Versickerung bei Grundwasserhaltung (kein Oberflächenabtrag, händische Verlegung) | | |
- TS 56/1**
12°34'
-  Darstellung der TS-Punkte mit Nr. und Winkel

TS 56/1
12°34'

Darstellung der TS-Punkte mit Nr. und Winkel

Parallel zur Ferngasleitung werden zwei KSR DN40 mit einem dazugehörigen Betriebskabel mit verlegt.

Plan-Berichtigungen

Rev.	Grund	Angef.	Gepr.	Freigeg
10				
09				
08				
07				
06				
05				
04				
03				
02	Anbohr-T-Stk.	28.01.2026	OGE/TPLP	OGE/TPLP
01	Umtrassierung	31.10.2025	OGE/TPLP	OGE/TPLP

Leitung: H2ercules Nordsee-Ruhr-Link (NRL III) / Bunde - Wettringen

Gemarkung:	Groß Hesepe
------------	-------------

Gemeinde:	Geeste
-----------	--------

Kreis:	Emsland
--------	---------

Proj. Nr.

LB - 24066

Lfg. DN	Leitungs-Nr.
1200	503 000 000

Maßstab	Blatt-Nr.
1 : 1000	G 226 N2

Trassierungsplan

Diesem Plan liegen katasterliche Unterlagen zu Grunde Signaturen nach ZVAUT

Katasteramt
Original - Maßstab

Anschl.-Blatt 225

Anschl.-Blatt 227