


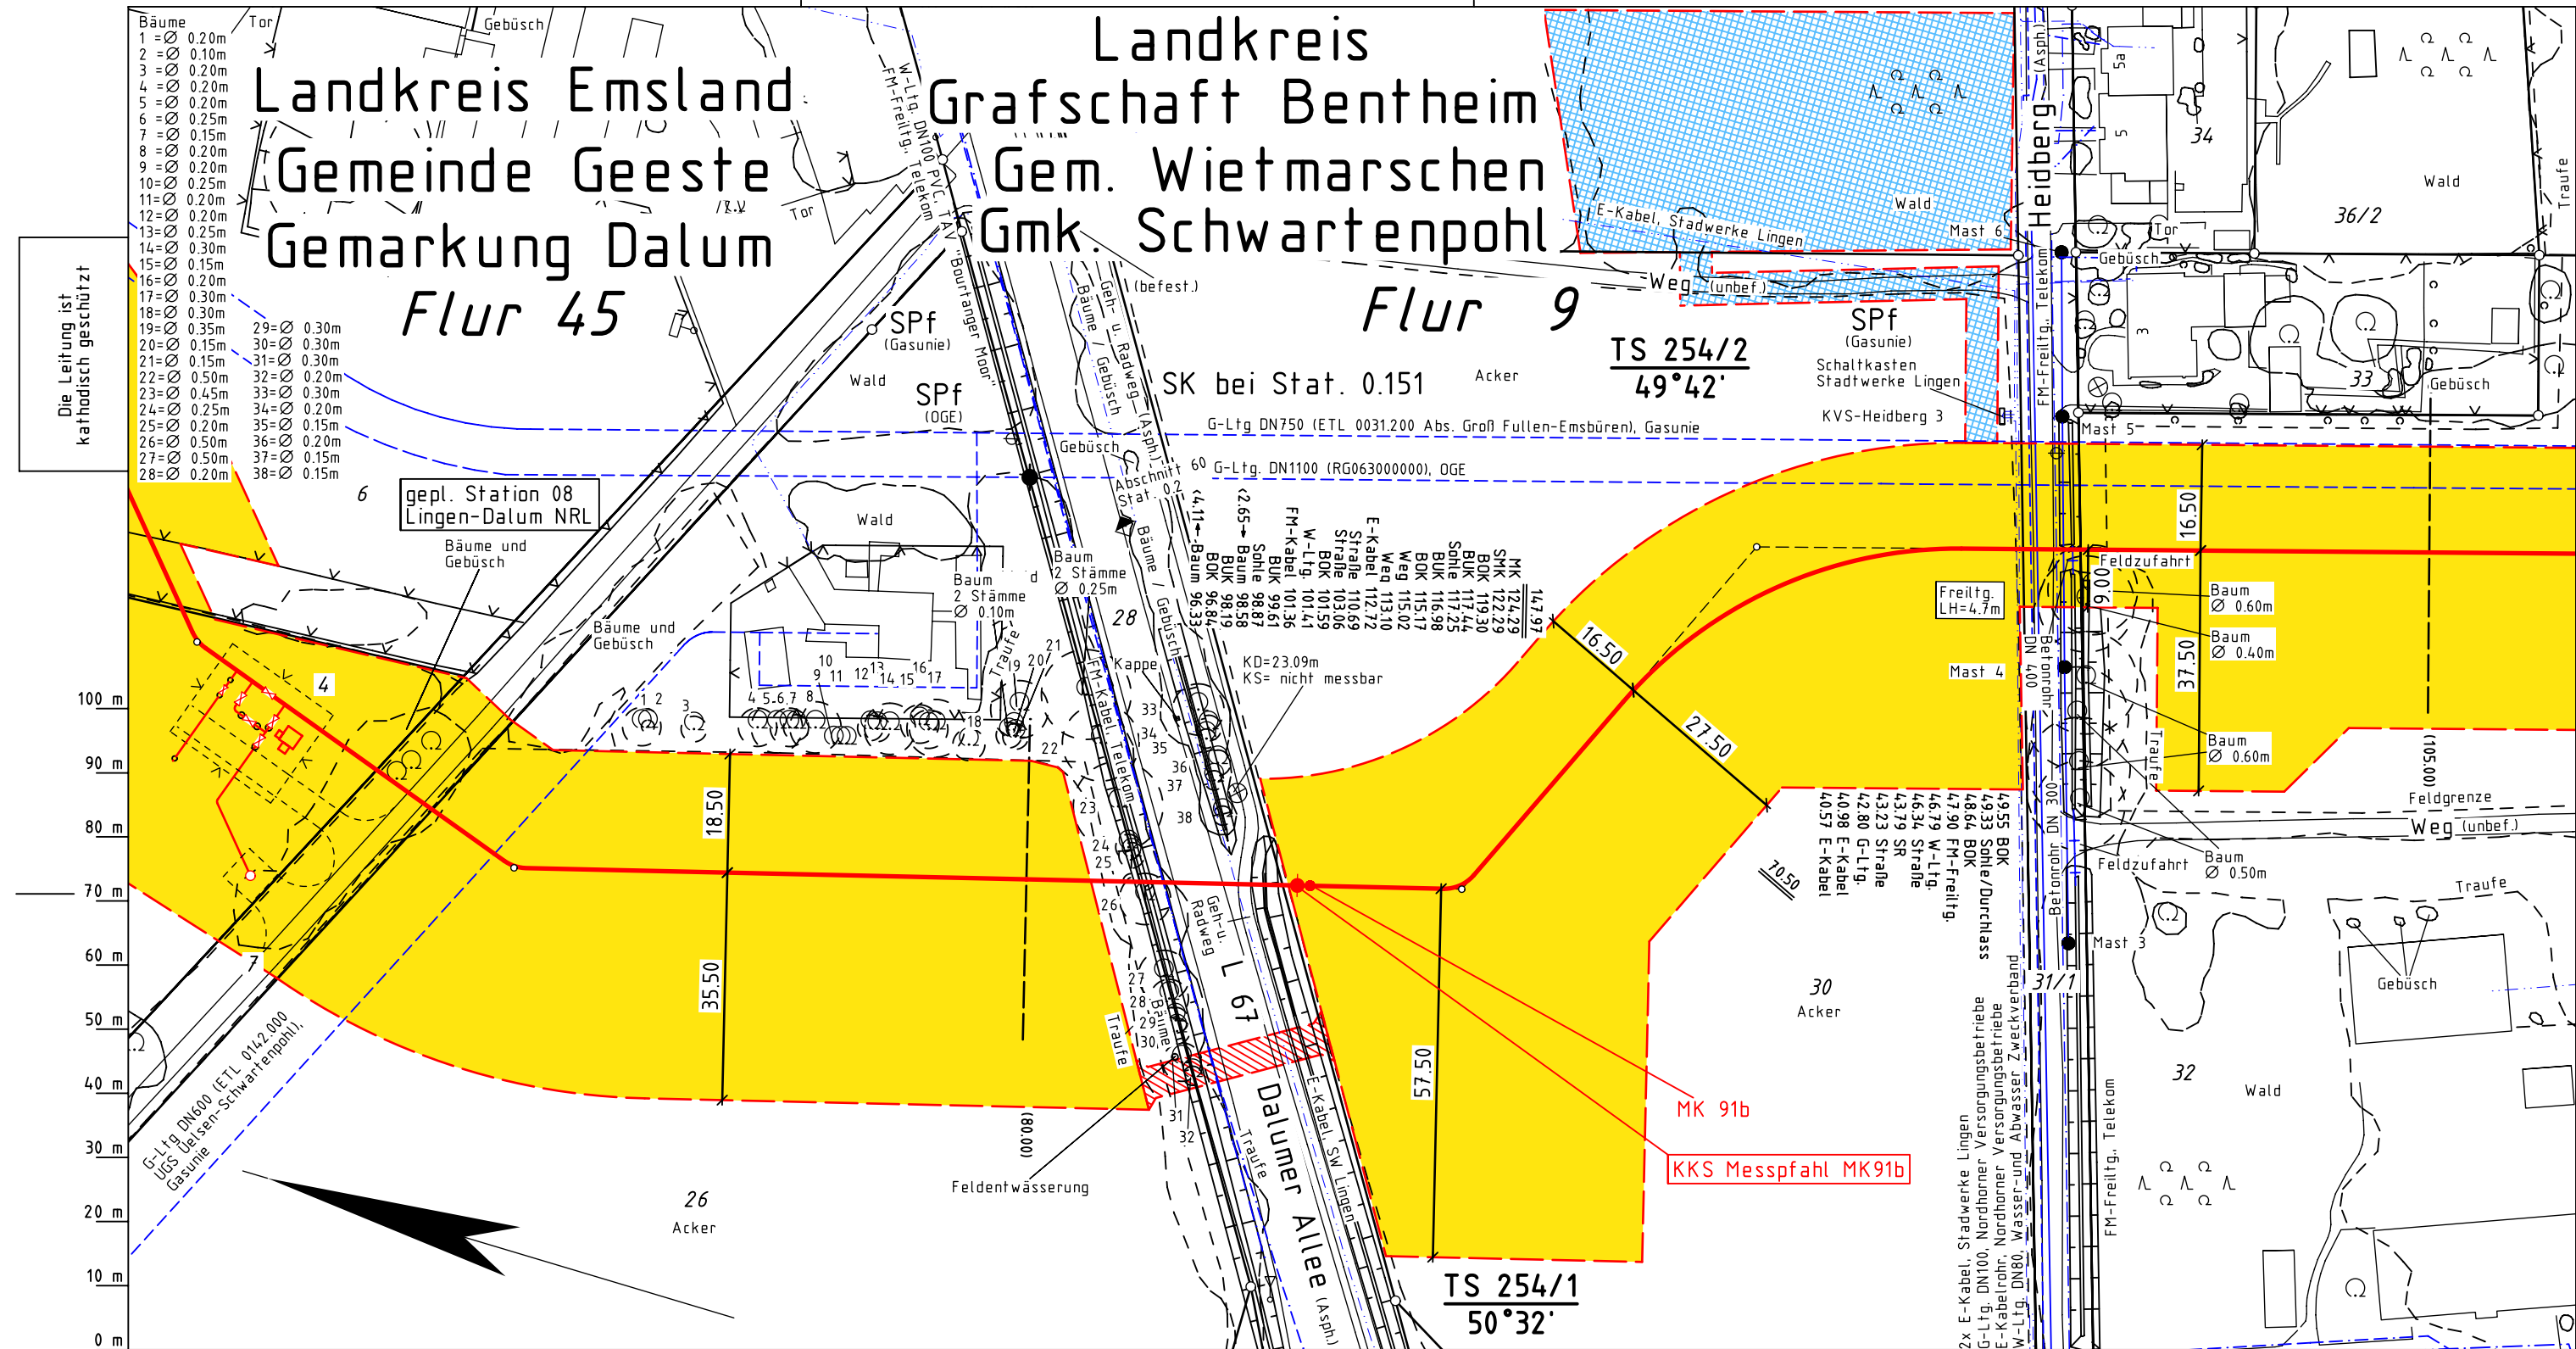

Katasteramt Meppen, Nordhorn
Original-Maßstab Alkis

Anschl.-Blatt G 253

Prüfungen

Legende :

- geplante OGE Leitung
- Arbeitsstreifen der geplanten OGE Leitung
- Fremdleitung
- Überfahrt / Zufahrt
- Fläche für temporäre Ablaufleitung / Versickerung bei Grundwasserhaltung (kein Oberflächenabtrag, händische Verlegung)
- TS 56/1 12°34'
- Darstellung der TS-Punkte mit Nr. und Winkel
- SMK = Schilderpfahl mit Messkontakt
- Schutzgehäuse (LxBXH=1.20x0.40x1.20m)
- TE = Tiefenerder
- KKS-Kabel

Trassierungsplan erstellt: April 2024, PV ANSPERGER mbH

geprüft: 23.04.2024, OGE / TPLP

freigegeben: 25.04.2024, OGE / TPLT

Plan-Berichtigungen				
Rev.	Grund	Angef.	Gepr.	Freigeg.
10				
09				
08				
07				
06				
05				
04				
03				
02				
01	Zufahrt	28.01.2026 PV Anspenger	TPLP	TPLT

Parallel zur Ferngasleitung werden zwei KSR DN40 mit einem dazugehörigen Betriebskabel mit verlegt

OGE

Leitung: H2ercules Nordsee-Ruhr-Link (NRL III) / Bunde - Wietringen

Gemarkung: Dalum, Schwartenpohl

Gemeinde: Geeste, Wietmarschen

Kreis: Emsland, Grafschaft Bentheim

Diesem Plan liegen katasterliche Unterlagen zu Grunde

Signaturen nach ZVAUT

Proj. Nr. LB - 24066

Ltg. DN 1200	Leitungs-Nr. 503 000 000
Maßstab 1 : 1000	Blatt-Nr. G 254 N1

Anschl.-Blatt G 255