


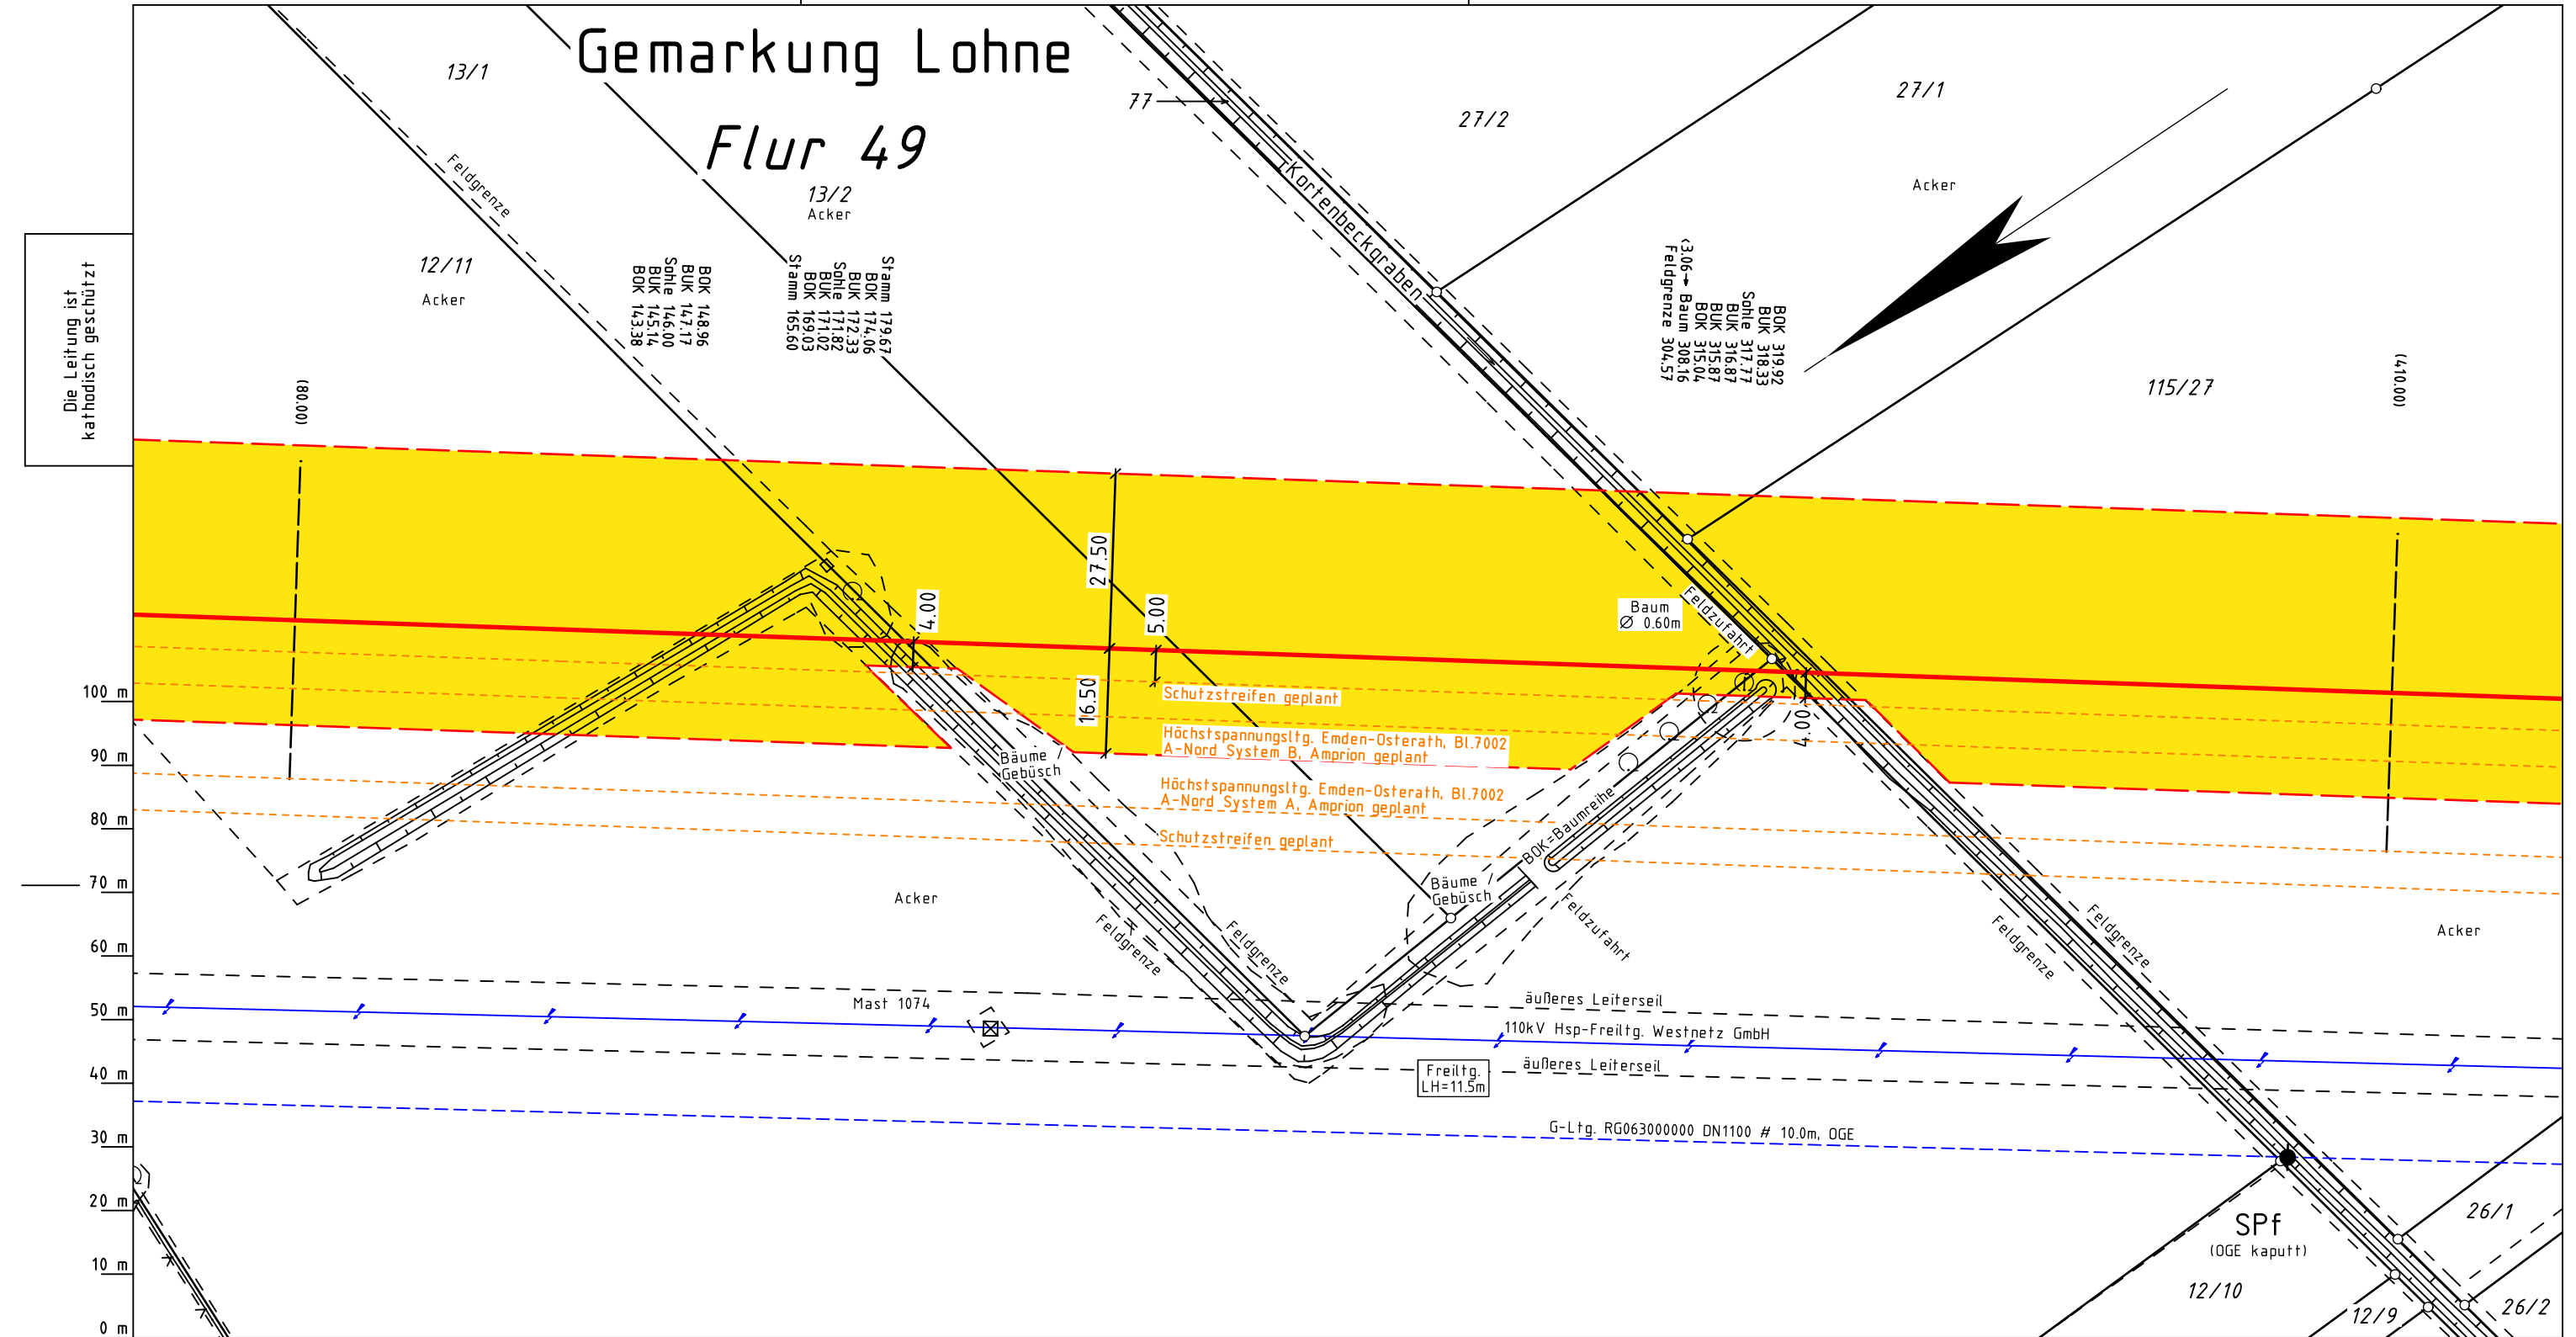

Katasteramt Nordhorn
Original-Maßstab Alkis

0 m10 m20 m30 m40 m50 m60 m70 m80 m90 m100 m

0 m10 m20 m30 m40 m50 m60 m70 m80 m90 m100 m

Legende :

geplante OGE Leitung

Arbeitsstreifen der geplanten OGE Leitung

Fremdleitung

Überfahrt / Zufahrt

Fläche für temporäre Ablaufleitung / Versickerung bei Grundwasserhaltung (kein Oberflächenabtrag, händische Verlegung)

TS 56/1
12°34'

Darstellung der TS-Punkte mit Nr. und Winkel

SMK = Schilderpfahl mit Messkontakt

Schutzgehäuse (LxBXH=1.20x0.40x1.20m)

TE = Tiefenerder

KKS-Kabel

Prüfungen

Trassierungsplan erstellt: April 2024, PV ANSPERGER mbH

geprüft: 23.04.2024, OGE / TPLP

freigegeben: 25.04.2024, OGE / TPLT

Plan-Berichtigungen				
Rev.	Grund	Angef.	Gepr.	Freigeg.
10				
09				
08				
07				
06				
05				
04				
03				
02				
01	Kataster	23.04.2026 PV Anspenger	TPLP	TPLT

OGE

Leitung:

H2ercules Nordsee-Ruhr-Link (NRL III) / Bunde - Wettringen

Gemarkung:

Lohne

Gemeinde:

Wietmarschen

Kreis:

Grafschaft Bentheim

Proj. Nr.

LB - 24066

Ltg. DN

1200

Leitungs-Nr.

503 000 000

Maßstab

1 : 1000

Blatt-Nr.

G 273 N1

Trassierungsplan

Diesem Plan liegen katasterliche Unterlagen zu Grunde

Signaturen nach ZVAUT

Anschl.-Blatt G 274

Anschl.-Blatt G 274