


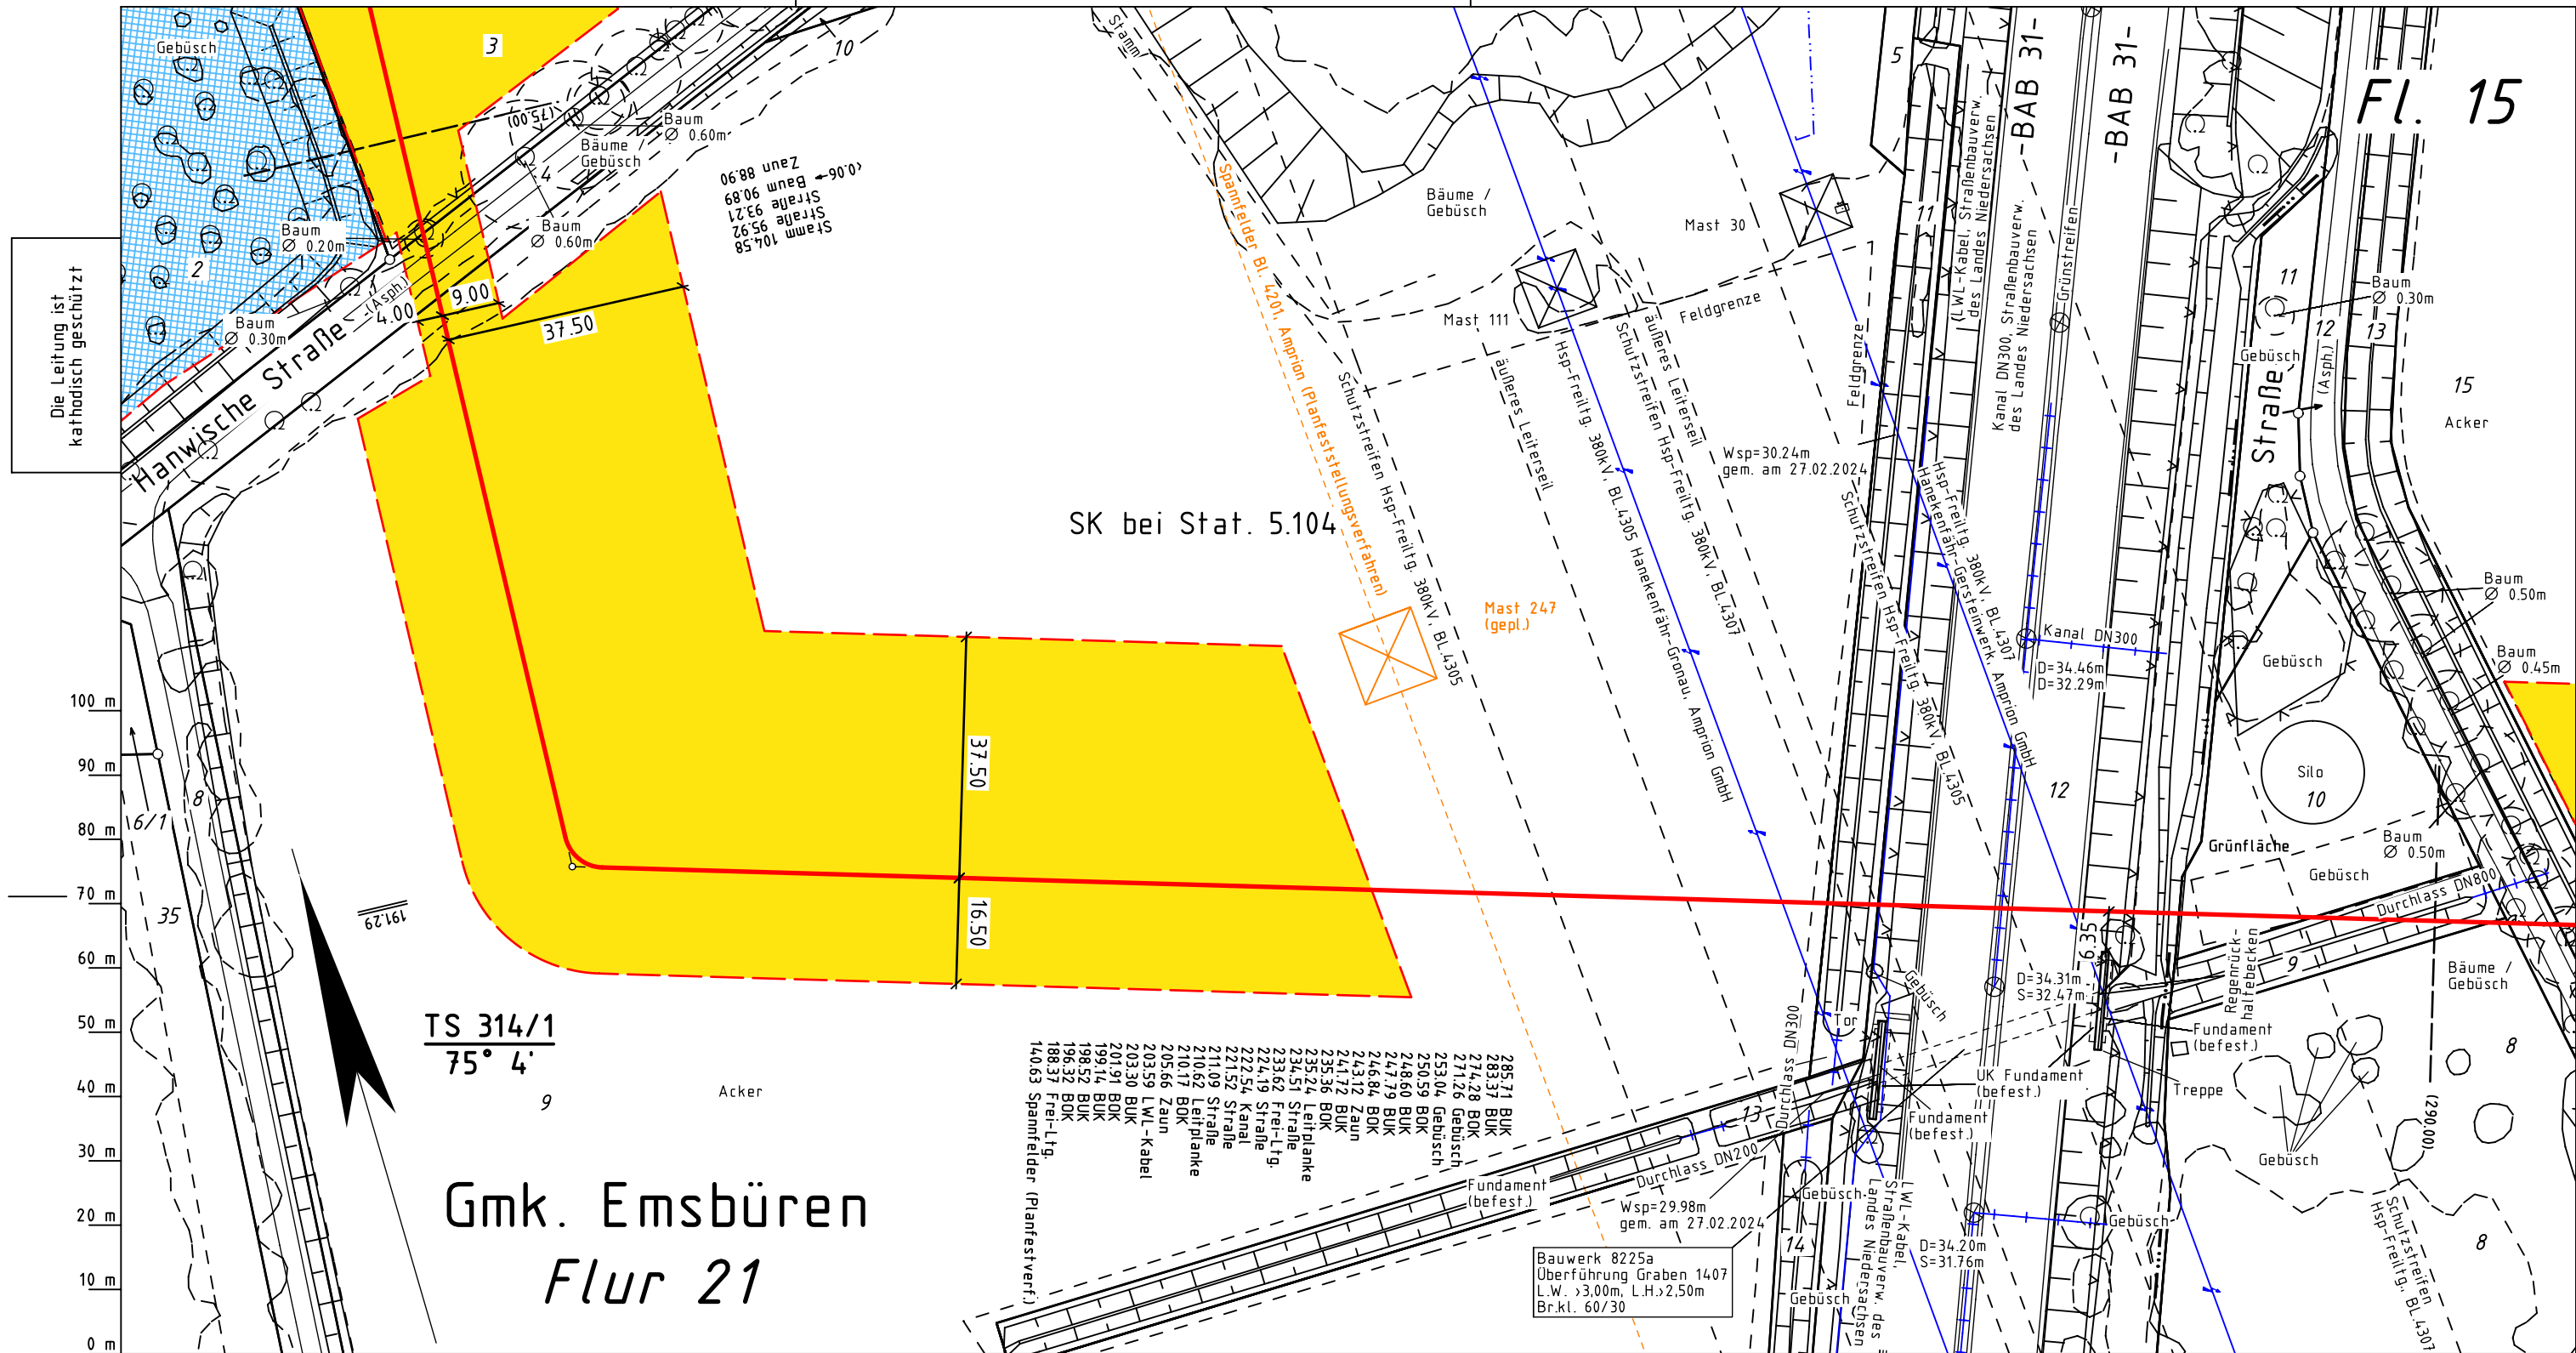

Katasteramt
Original-Maßstab
Lingen
Altkis

Die Leitung ist
kathodisch geschützt

TS 314/1
75° 4'

TS 56/1
12° 34'

geplante OGE Leitung

Arbeitsstreifen der geplanten OGE Leitung

Fremdleitung

Überfahrt / Zufahrt

Fläche für temporäre Ablaufleitung / Versickerung bei Grundwasserhaltung (kein Oberflächenabtrag, händische Verlegung)

Darstellung der TS-Punkte mit Nr. und Winkel

SMK = Schilderpfahl mit Messkontakt

Schutzgehäuse (LxBXH=1.20x0.40x1.20m)

TE = Tiefenerder

KKS-Kabel

Prüfungen

Trassierungsplan erstellt: April 2024, PV ANSPERGER mbH
geprüft: 23.04.2024, OGE / TPLP
freigegeben: 25.04.2024, OGE / TPLT

Parallel zur Ferngasleitung werden zwei KSR DN40 mit einem dazugehörigen Betriebskabel mit verlegt				
Plan-Berichtigungen				
Rev.	Grund	Angef.	Gepr.	Freigeg.
10				
09				
08				
07				
06				
05				
04				
03				
02	Trasse/AS	28.01.2026 PV Anspenger	TPLP	TPLT
01	Brücke	31.10.2025 PV Anspenger	TPLP	TPLT

OGE

Leitung: H2ercules Nordsee-Ruhr-Link (NRL III) / Bunde - Wetringen

Gemarkung: Emsbüren

Gemeinde: Emsbüren

Kreis: Emsland

Proj. Nr.
LB - 24066

Ltg. DN
1200

Leitungs-Nr.
503 000 000

Maßstab
1 : 1000

Blatt-Nr.
G 314 N2

Trassierungsplan

Diesem Plan liegen katasterliche Unterlagen zu Grunde Signaturen nach ZVAUT

Anschl.-Blatt G 315