

Gmk. Emsbüren
Flur 15

Acker


15

TS 315/1
61°50'

Die Leitung ist
kathodisch geschützt

MK 104a
KKS Messpfahl MK104a

G-Ltg DN750 (ETL 0031.200 Abs. Groß Füllen-Emsbüren) ~ # 11.0m , Gasunie

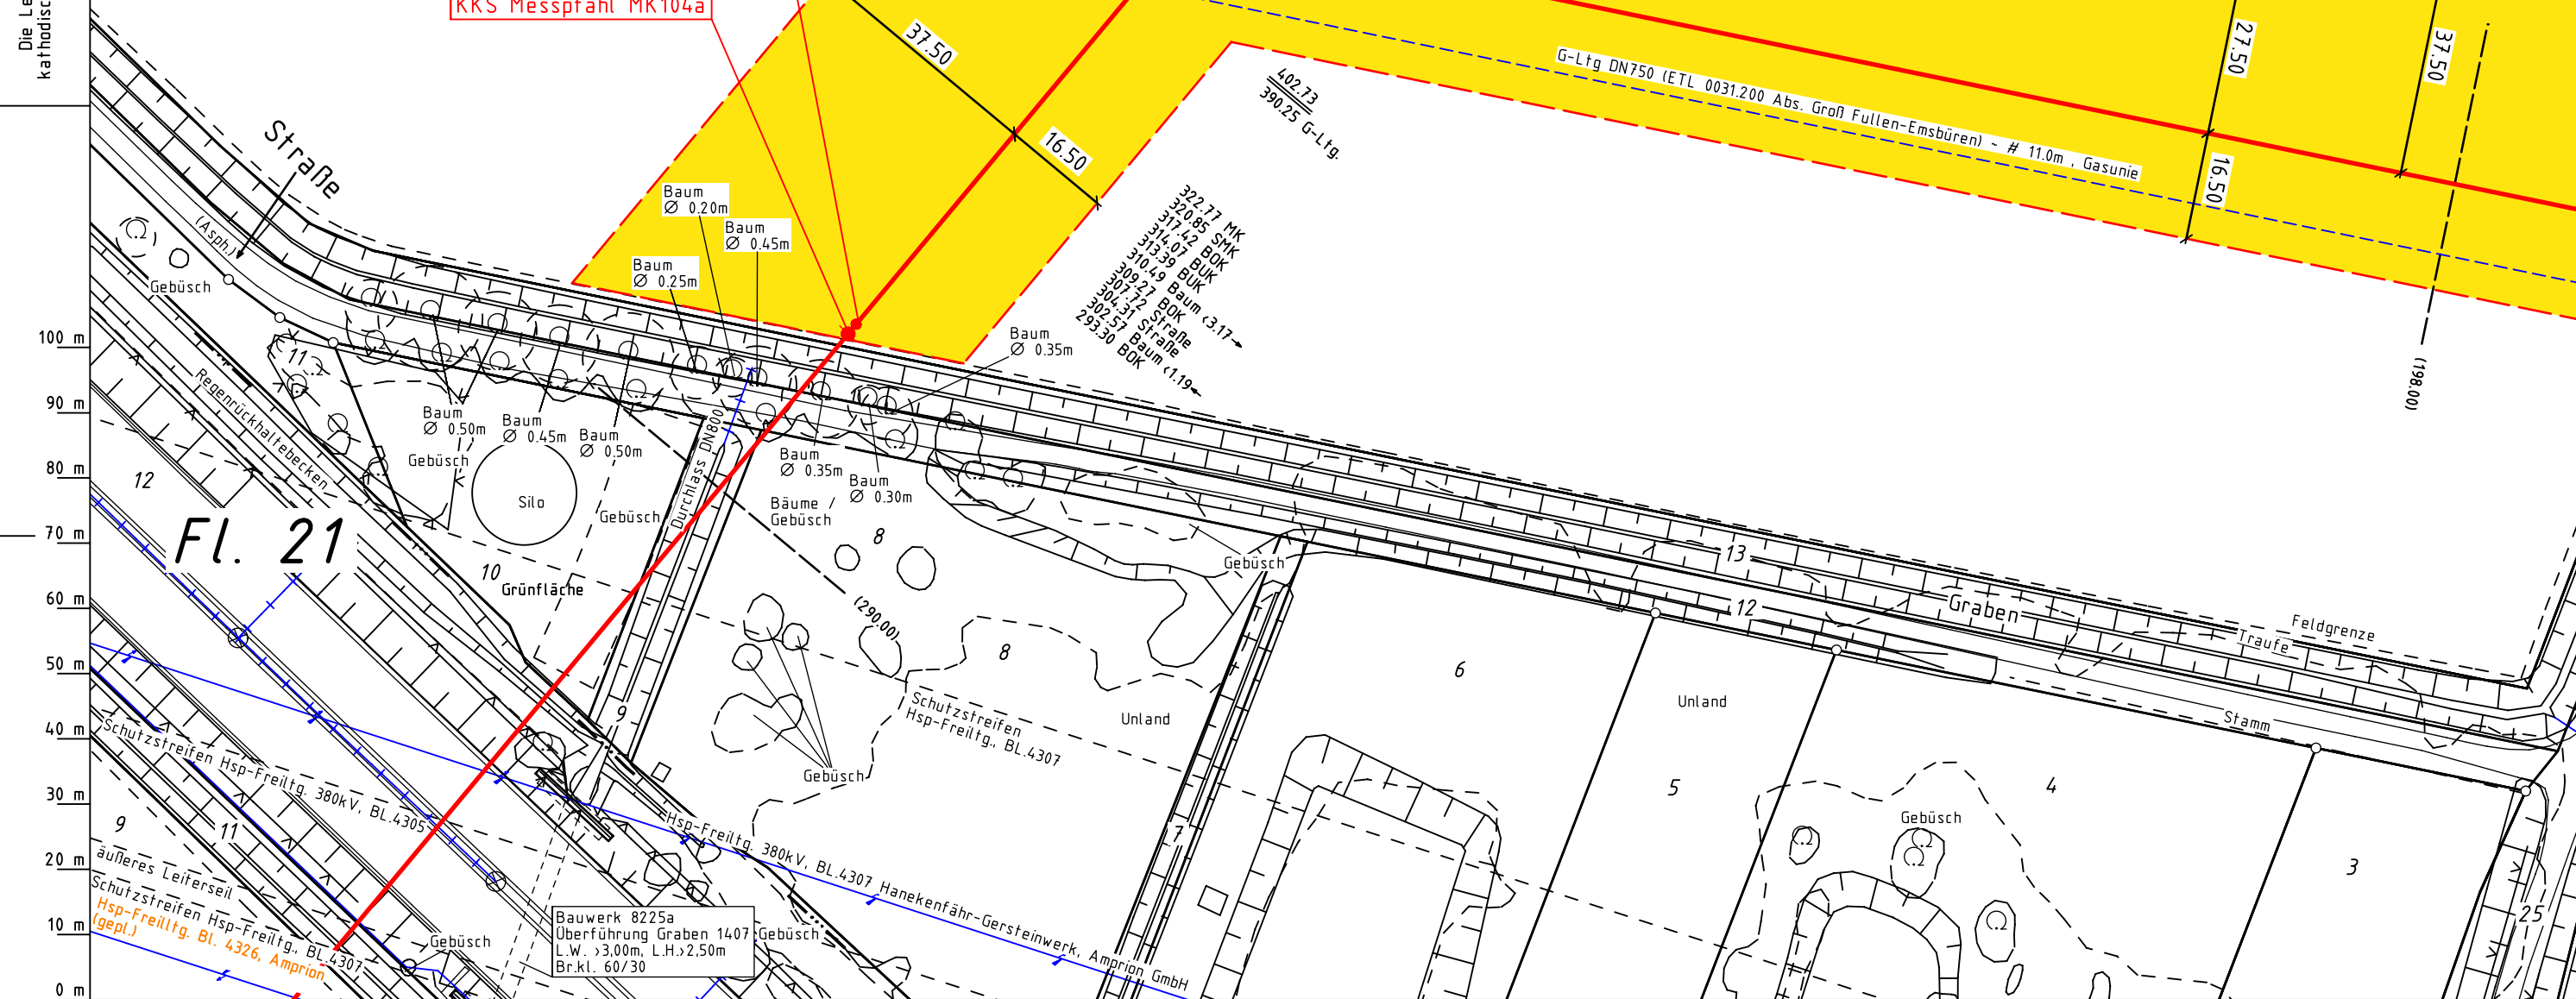

Legende :

- geplante OGE Leitung
- Arbeitsstreifen der geplanten OGE Leitung
- Fremdleitung
- Überfahrt / Zufahrt
- Fläche für temporäre Ablaufleitung / Versickerung bei Grundwasserhaltung (kein Oberflächenabtrag, händische Verlegung)
- TS 56/1 12°34'
- Darstellung der TS-Punkte mit Nr. und Winkel
- SMK = Schilderpfahl mit Messkontakt
- Schutzgehäuse (LxBXH=1.20x0.40x1.20m)
- TE = Tiefenerder
- KKS-Kabel

Parallel zur Ferngasleitung werden zwei KSR DN40 mit einem dazugehörigen Betriebskabel mit verlegt

Plan-Berichtigungen

Rev.	Grund	Angef.	Gepr.	Freigeg.
10				
09				
08				
07				
06				
05				
04				
03				
02	Trasse/AS	28.01.2026 PV Anspurger	TPLP	TPLT
01	Brücke	31.10.2025 PV Anspurger	TPLP	TPLT



Leitung: H2ercules Nordsee-Ruhr-Link (NRL III) / Bunde - Wettringen
Gemarkung: Emsbüren
Gemeinde: Emsbüren
Kreis: Emsland

Proj. Nr. LB - 24066	
Ltg. DN 1200	Leitungs-Nr. 503 000 000
Maßstab 1 : 1000	Blatt-Nr. G 315 N2

Trassierungsplan

Diesem Plan liegen katasterliche Unterlagen zu Grunde Signaturen nach ZVAUT

Katasteramt
Original-Maßstab
Lingen
Alkis

Anschl.-Blatt G 314

Prüfungen	Trassierungsplan erstellt: April 2024, PV ANSPERGER mbH geprüft: 23.04.2024, OGE / TPLP	freigegeben: 25.04.2024, OGE / TPLT
-----------	--	-------------------------------------

Anschl.-Blatt G 316