

Flur 16


Gmk. Emsbüren

Flur 18

TS 319/1
29°45'

TS 319/2
75°14'

Die Leitung ist
kathodisch geschützt

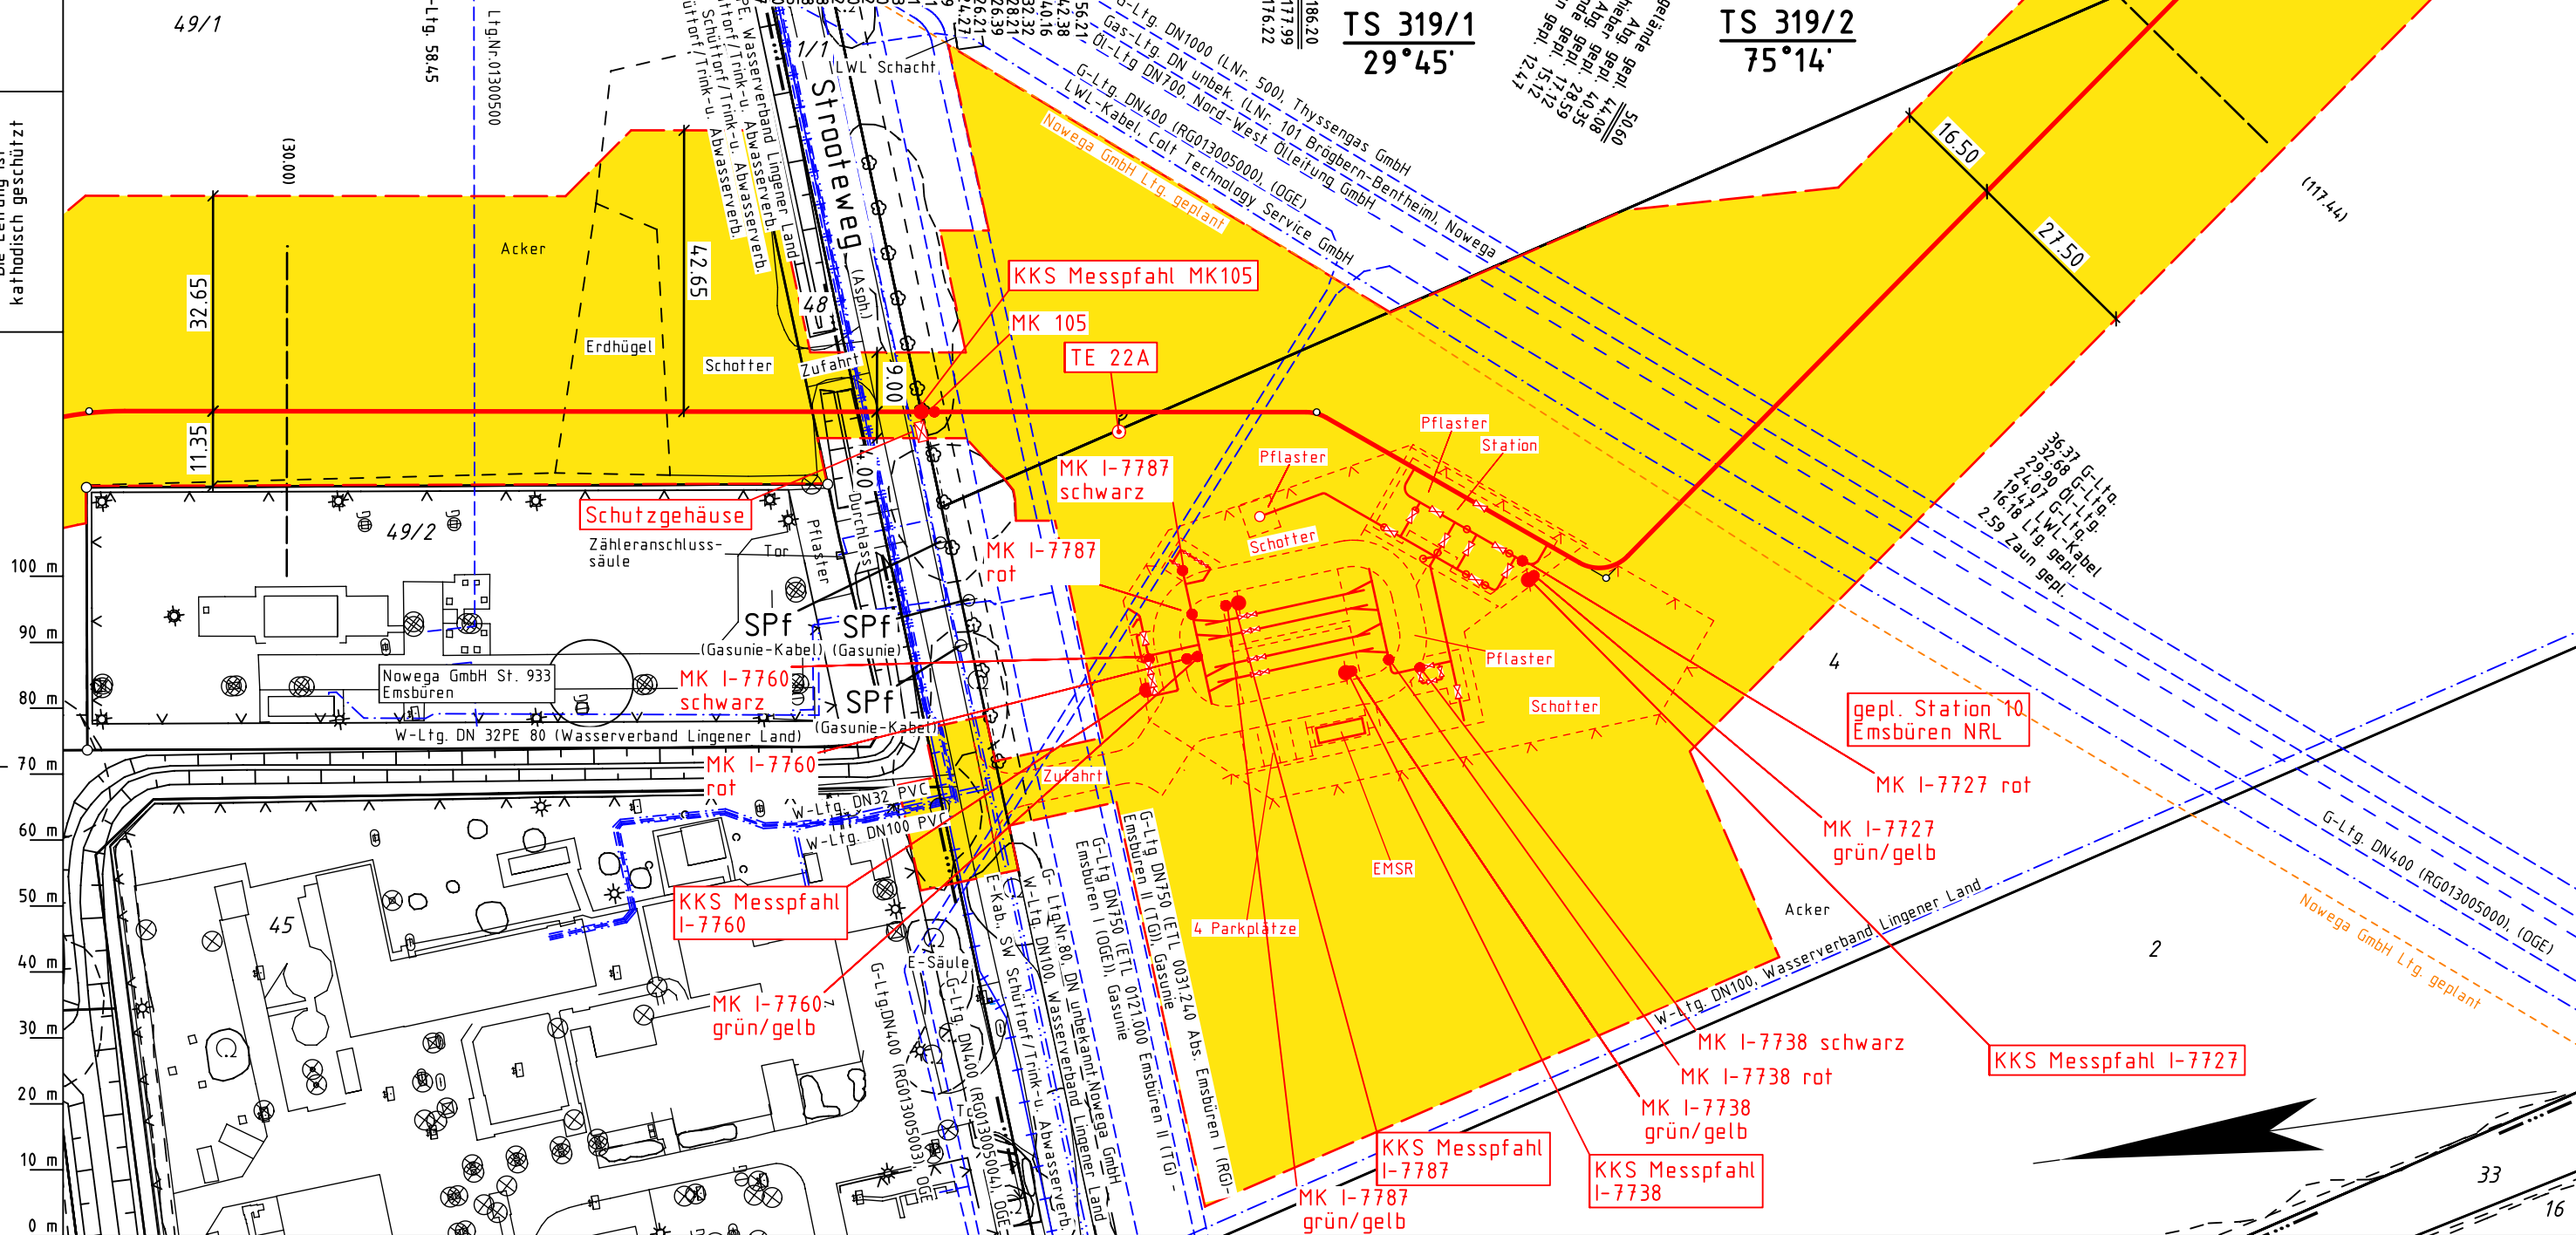

Legende :

- geplante OGE Leitung
- Arbeitsstreifen der geplanten OGE Leitung
- Fremdleitung
- Überfahrt / Zufahrt
- Fläche für temporäre Ablaufleitung / Versickerung bei Grundwasserhaltung (kein Oberflächenabtrag, händische Verlegung)
- TS 56/1
12°34'
- Darstellung der TS-Punkte mit Nr. und Winkel
- SMK = Schilderpfahl mit Messkontakt
- Schutzgehäuse (LxBXH=1.20x0.40x1.20m)
- TE = Tiefenerder
- KKS-Kabel

Parallel zur Ferngasleitung werden zwei KSR DN40 mit einem dazugehörigen Betriebskabel mit verlegt

Plan-Berichtigungen				
Rev.	Grund	Angef.	Gepr.	Freigeg.
10				
09				
08				
07				
06				
05				
04				
03				
02	Station	28.01.2026 PV Anspenger	TPLP	TPLT
01	KKS	31.10.2025 PV Anspenger	TPLP	TPLT



Leitung:	H2ercules Nordsee-Ruhr-Link (NRL III) / Bunde - Wettringen			Anschl.-Blatt G 320	
Gemarkung:	Emsbüren				
Gemeinde:	Emsbüren				
Kreis:	Emsland				
Trassierungsplan					
				Proj. Nr. LB - 24066	
				Lfg. DN 1200	Leitungs-Nr. 503 000 000
Maßstab 1 : 1000				Blatt-Nr. G 319 N2	
Diesem Plan liegen katasterliche Unterlagen zu Grunde Signaturen nach ZVAUT					

Trassierungsplan

Proj. Nr. LB - 24066	
Ltg. DN 1200	Leitungs-Nr. 503 000 000
Maßstab 1 : 1000	Blatt-Nr. G 319 N2

Katasteramt
Original-Maßstab
Lingen
Alkis

Anschl.-Blatt G 318

Prü- fungen	Trassierungsplan erstellt: April 2024, PV ANSPERGER mbH	
	geprüft: 23.04.2024, OGE / TPLP	freigegeben: 25.04.2024, OGE / TPLT

Anschl.-Blatt G 320