


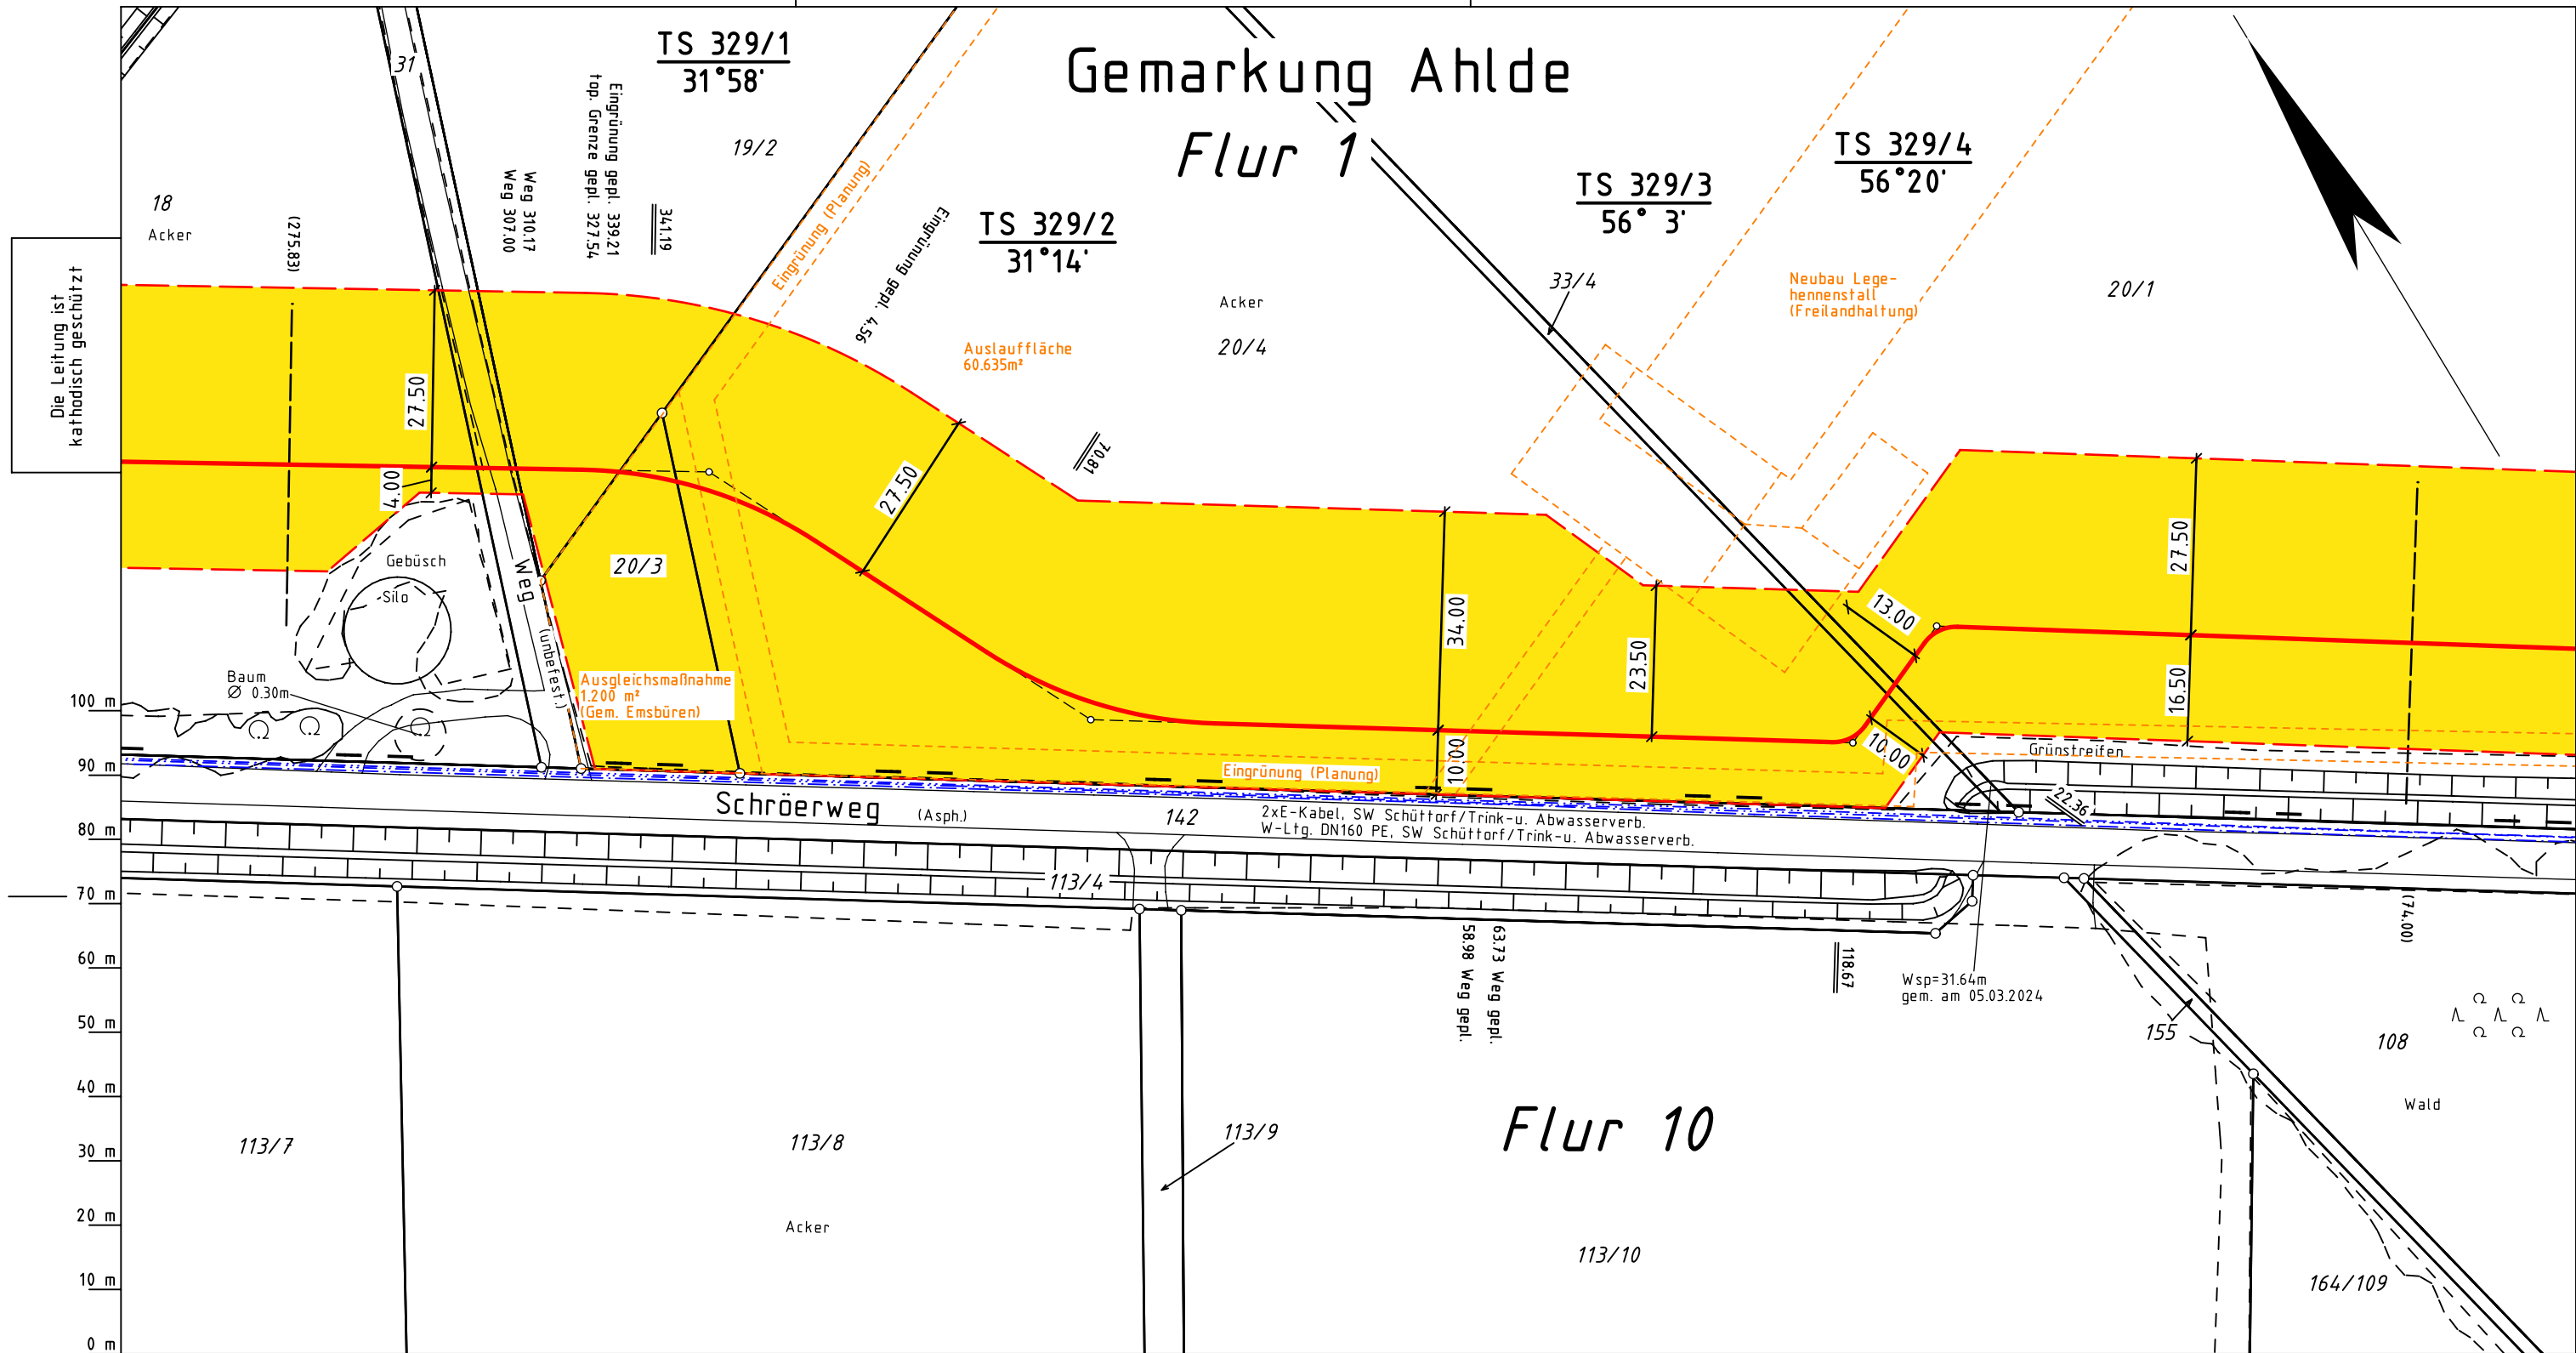

Katasteramt
Original-Maßstab
Lingen
Alkis

0 m 10 m 20 m 30 m 40 m 50 m 60 m 70 m 80 m 90 m 100 m

Legende :

- geplante OGE Leitung
- Arbeitsstreifen der geplanten OGE Leitung
- Fremdleitung
- Überfahrt / Zufahrt
- Fläche für temporäre Ablaufleitung / Versickerung bei Grundwasserhaltung (kein Oberflächenabtrag, händische Verlegung)
- TS 56/1 12°34'
- SMK = Schilderpfahl mit Messkontakt
- Schutzgehäuse (LxBXH=1.20x0.40x1.20m)
- TE = Tiefenerder
- KKS-Kabel
- Darstellung der TS-Punkte mit Nr. und Winkel

Prüfungen

Trassierungsplan erstellt: April 2024, PV ANSPERGER mbH

geprüft: 23.04.2024, OGE / TPLP

freigegeben: 25.04.2024, OGE / TPLT

Parallel zur Ferngasleitung werden zwei KSR DN40 mit einem dazugehörigen Betriebskabel mit verlegt

Plan-Berichtigungen

Rev.	Grund	Angef.	Gepr.	Freigeg.
10				
09				
08				
07				
06				
05				
04				
03				
02				
01	AS	28.01.2026 PV Anspenger	TPLP	TPLT



Leitung: H2ercules Nordsee-Ruhr-Link (NRL III) / Bunde - Wettringen
Gemarkung: Ahlde
Gemeinde: Emsbüren
Kreis: Emsland

Trassierungsplan

Diesem Plan liegen katasterliche Unterlagen zu Grunde Signaturen nach ZVAUT

Proj. Nr.

LB - 24066

Ltg. DN
1200

Leitungs-Nr.
503 000 000

Maßstab
1 : 1000

Blatt-Nr.
G 329 N1

Anschl.-Blatt G 330