


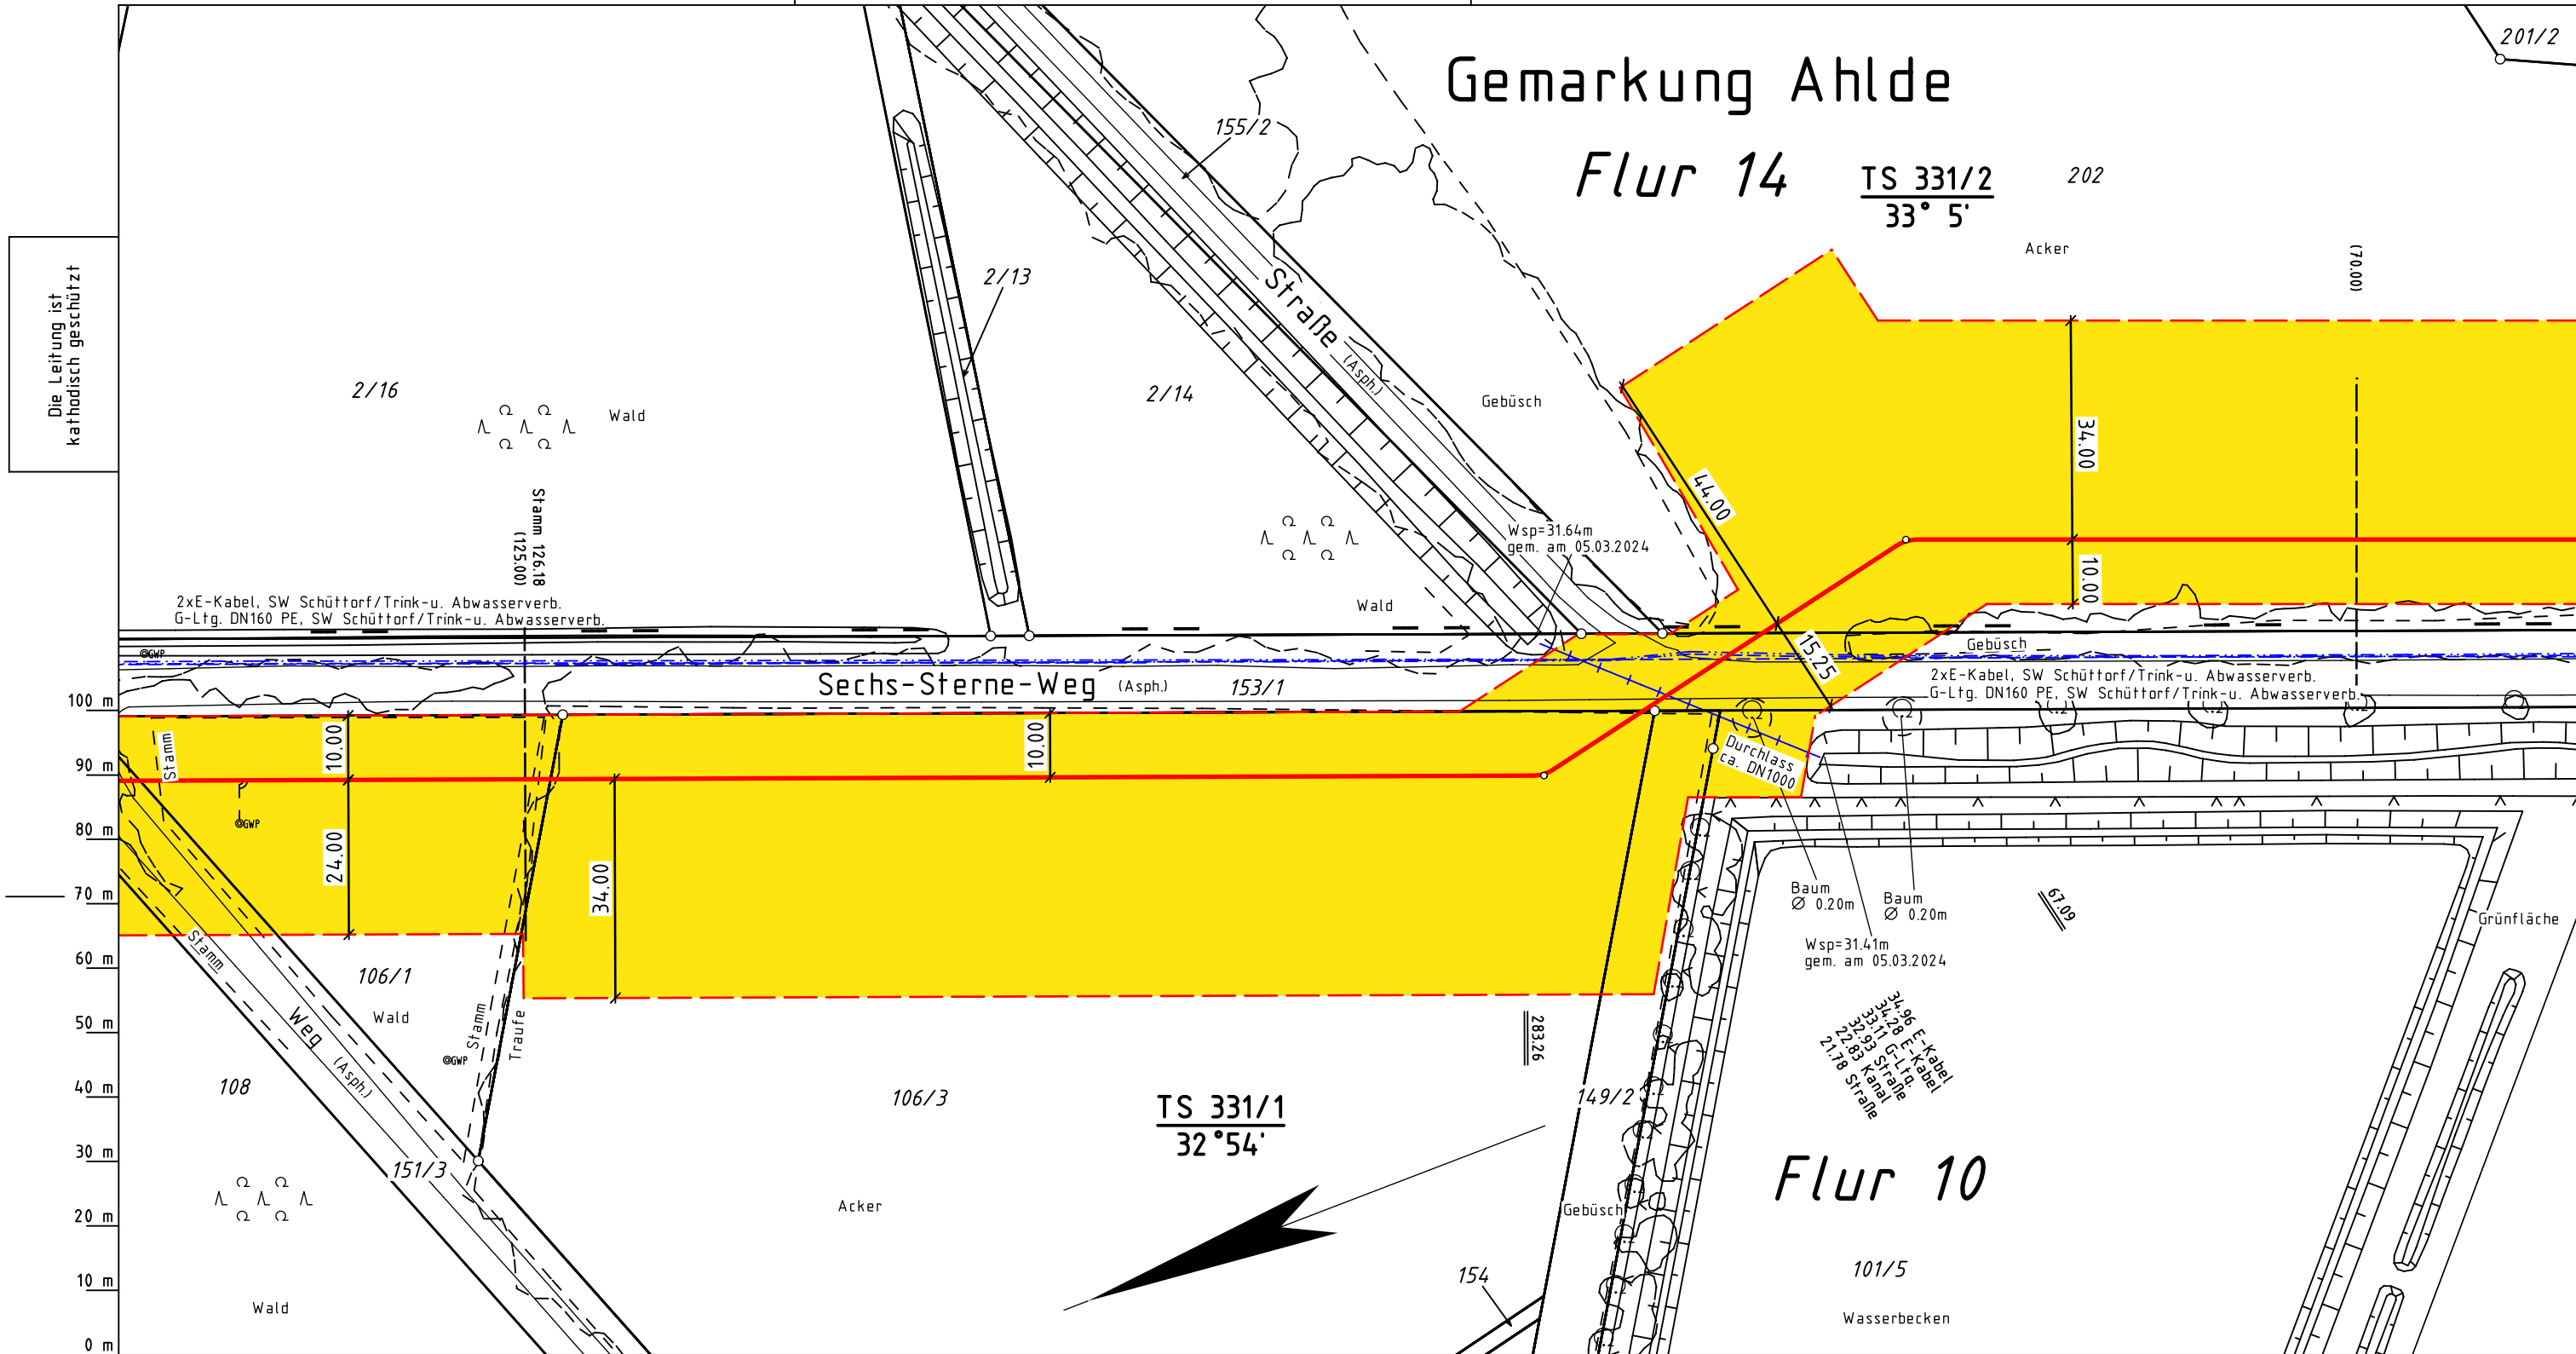

Legende :

- geplante OGE Leitung
- Arbeitsstreifen der geplanten OGE Leitung
- Fremdleitung
- Überfahrt / Zufahrt
- Fläche für temporäre Ablaufleitung / Versickerung bei Grundwasserhaltung (kein Oberflächenabtrag, händische Verlegung)
- TS 56/1 12°34'
- SMK = Schilderpfahl mit Messkontakt
- Schutzgehäuse (LxBXH=1.20x0.40x1.20m)
- TE = Tiefenerder
- KKS-Kabel

Parallel zur Ferngasleitung werden zwei KSR DN40 mit einem dazugehörigen Betriebskabel mit verlegt

Plan-Berichtigungen				
Rev.	Grund	Angef.	Gepr.	Freigeg.
10				
09				
08				
07				
06				
05				
04				
03				
02				
01	AS	28.01.2026 PV Anspenger	TPLP	TPLT



Leitung:	H2ercules Nordsee-Ruhr-Link (NRL III) / Bunde - Wettringen			Anschl.-Blatt G 332	
Gemarkung:	Ahlde				
Gemeinde:	Emsbüren				
Kreis:	Emsland				
Diesem Plan liegen katasterliche Unterlagen zu Grunde Signaturen nach ZVAUT					
Trassierungsplan				Proj. Nr. LB - 24066	
				Ltg. DN 1200	Leitungs-Nr. 503 000 000
				Maßstab 1 : 1000	Blatt-Nr. G 331 N1

Trassierungsplan

Katasteramt Lingen
Original-Maßstab Alkis

Anschl.-Blatt G 330

Prüfungen	Trassierungsplan erstellt: April 2024, PV ANSPERGER mbH	
	geprüft: 23.04.2024, OGE / TPLP	freigegeben: 25.04.2024, OGE / TPLT

Anschl.-Blatt G 332