


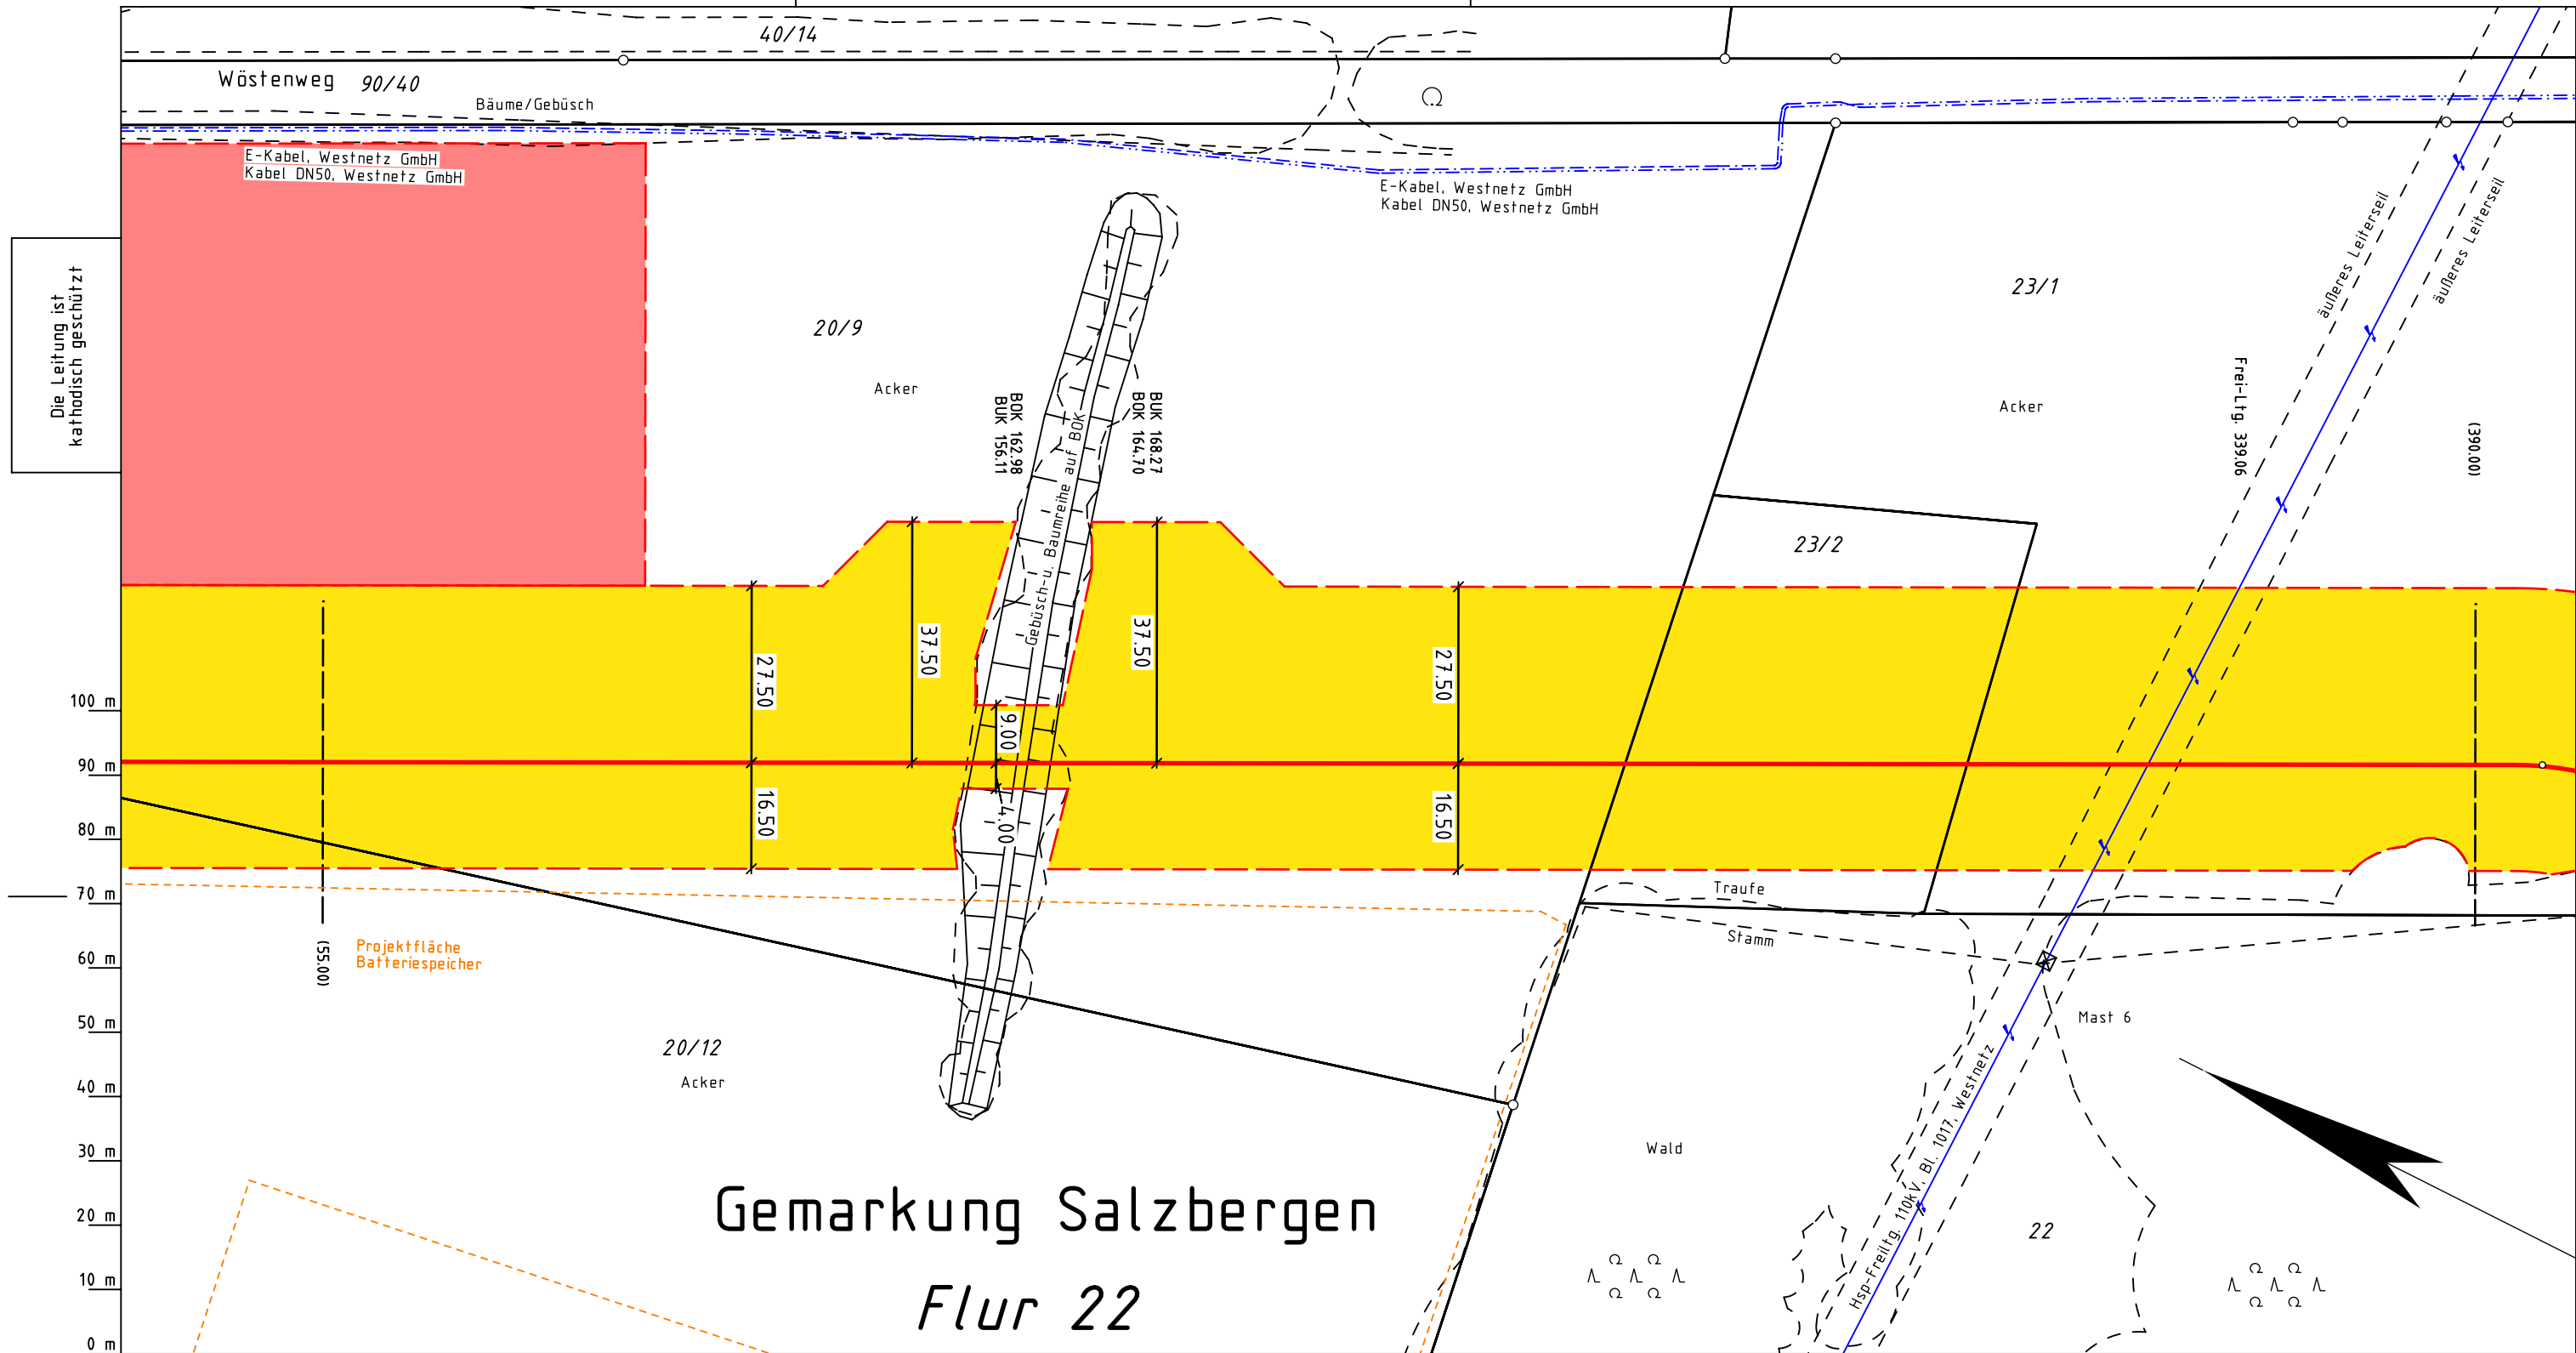

Die Leitung ist
kathodisch geschützt

Katasteramt
Original-Maßstab
Lingen
Altkis

Anschl.-Blatt G 346

Prüfungen

Trassierungsplan erstellt: April 2024, PV ANSPERGER mbH

geprüft: 23.04.2024, OGE / TPLP

freigegeben: 25.04.2024, OGE / TPLT

Parallel zur Ferngasleitung werden zwei KSR DN40 mit einem dazugehörigen Betriebskabel mit verlegt

Plan-Berichtigungen				
Rev.	Grund	Angef.	Gepr.	Freigeg.
10				
09				
08				
07				
06				
05				
04				
03				
02				
01	Umlegung	31.10.2025 PV Anspenger	TPLP	TPLT

Leitung: H2ercules Nordsee-Ruhr-Link (NRL III) / Bunde - Wettringen

Gemarkung: Salzbergen

Gemeinde: Salzbergen

Kreis: Emsland

Diesem Plan liegen katasterliche Unterlagen zu Grunde
Signaturen nach ZVAUT

Proj. Nr.
LB - 24066

Ltg. DN
1200

Leitungs-Nr.
503 000 000

Maßstab
1 : 1000

Blatt-Nr.
G 347 N1

Anschl.-Blatt G 348

- Legende :
- geplante OGE Leitung
 - Arbeitsstreifen der geplanten OGE Leitung
 - Fremdleitung
 - Überfahrt / Zufahrt
 - Fläche für temporäre Ablaufleitung / Versickerung bei Grundwasserhaltung (kein Oberflächenabtrag, händische Verlegung)
 - TS 56/1 12°34'
 - Darstellung der TS-Punkte mit Nr. und Winkel
 - SMK = Schilderpfahl mit Messkontakt
 - Schutzgehäuse (LxBXH=1.20x0.40x1.20m)
 - TE = Tiefenerder
 - KKS-Kabel