


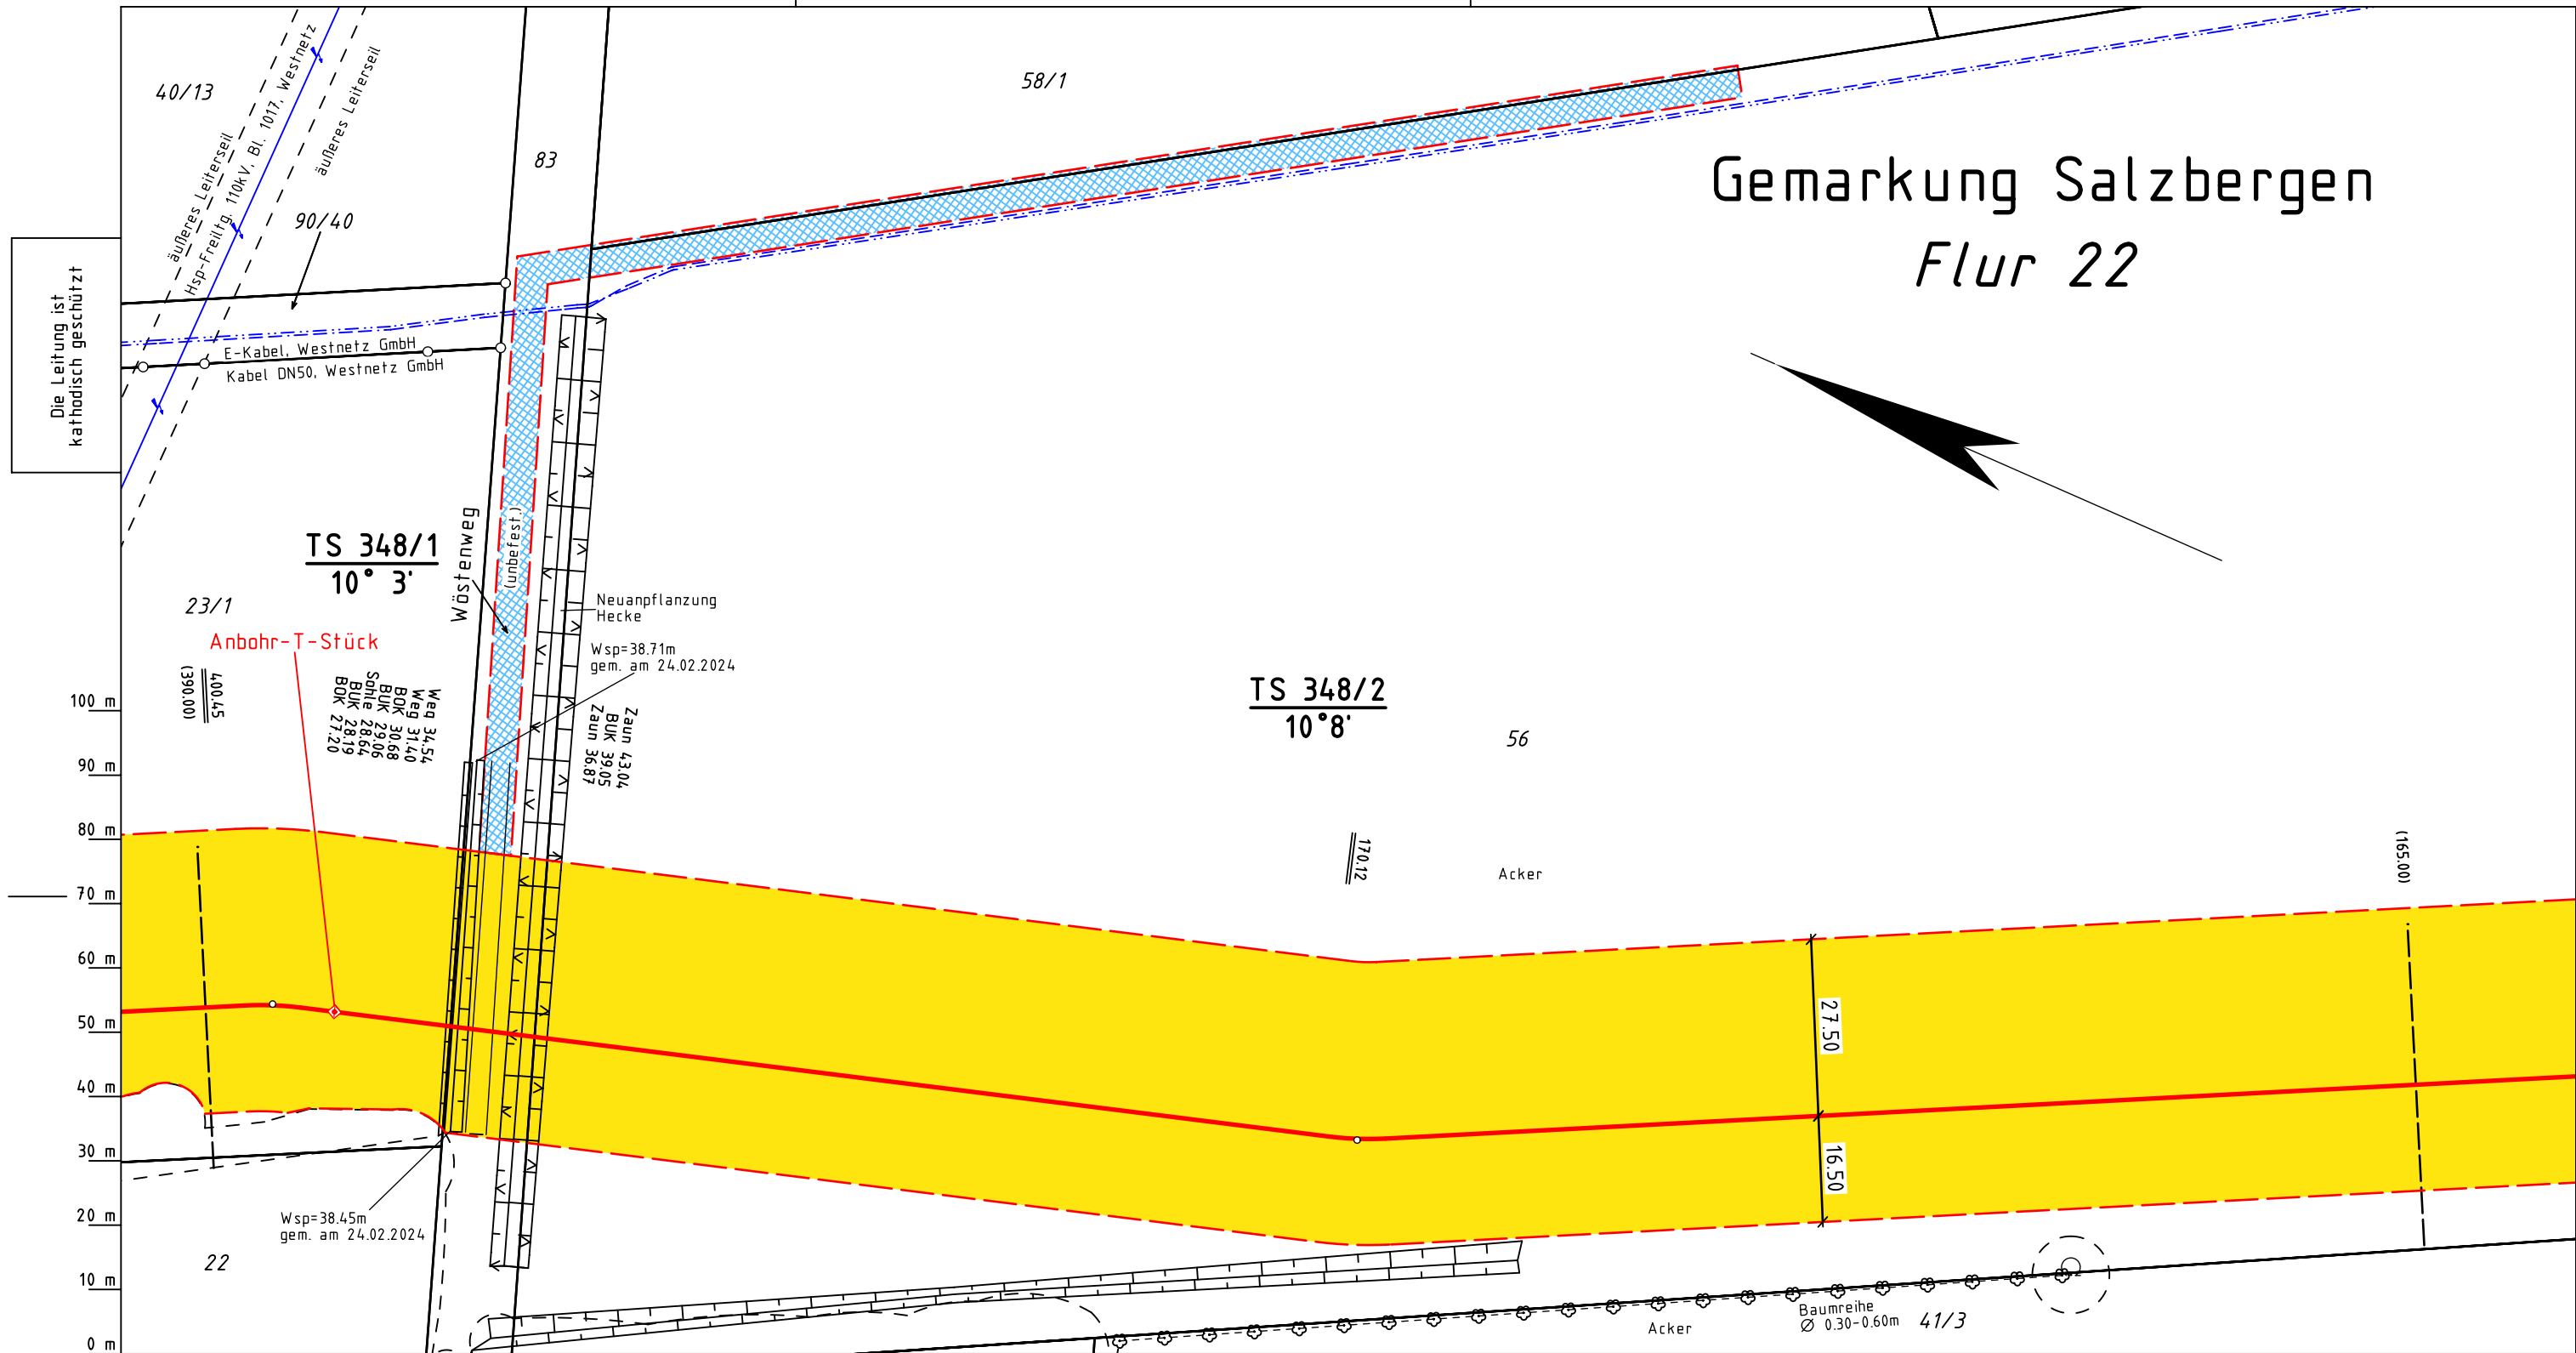

Katasteramt
Original-Maßstab
Lingen
Altkis

- Legende :**
- geplante OGE Leitung
 - Arbeitsstreifen der geplanten OGE Leitung
 - Fremdleitung
 - Überfahrt / Zufahrt
 - Fläche für temporäre Ablaufleitung / Versickerung bei Grundwasserhaltung (kein Oberflächenabtrag, händische Verlegung)
 - TS 56/1 12° 34'
 - SMK = Schilderpfahl mit Messkontakt
 - Schutzgehäuse (LxBXH=1.20x0.40x1.20m)
 - TE = Tiefenerder
 - KKS-Kabel
 - Darstellung der TS-Punkte mit Nr. und Winkel

Prüfungen	Trassierungsplan erstellt: April 2024, PV ANSPERGER mbH	
	geprüft: 23.04.2024, OGE / TPLP	freigegeben: 25.04.2024, OGE / TPLT

Plan-Berichtigungen				
Rev.	Grund	Angef.	Gepr.	Freigeg.
10				
09				
08				
07				
06				
05				
04				
03				
02	T-Stk. erg.	28.01.2026 PV Anspenger	TPLP	TPLT
01	Umlegung	31.10.2025 PV Anspenger	TPLP	TPLT

Parallel zur Ferngasleitung werden zwei KSR DN40 mit einem dazugehörigen Betriebskabel mit verlegt			
Leitung: H2ercules Nordsee-Ruhr-Link (NRL III) / Bunde - Wettringen			
Gemarkung: Salzbergen			
Gemeinde: Salzbergen			
Kreis: Emstand			
Diesem Plan liegen katasterliche Unterlagen zu Grunde Signatures nach ZVAUT			



Trassierungsplan

Proj. Nr. LB - 24066	
Ltg. DN 1200	Leitungs-Nr. 503 000 000
Maßstab 1 : 1000	Blatt-Nr. G 348 N2

Anschl.-Blatt G 349