


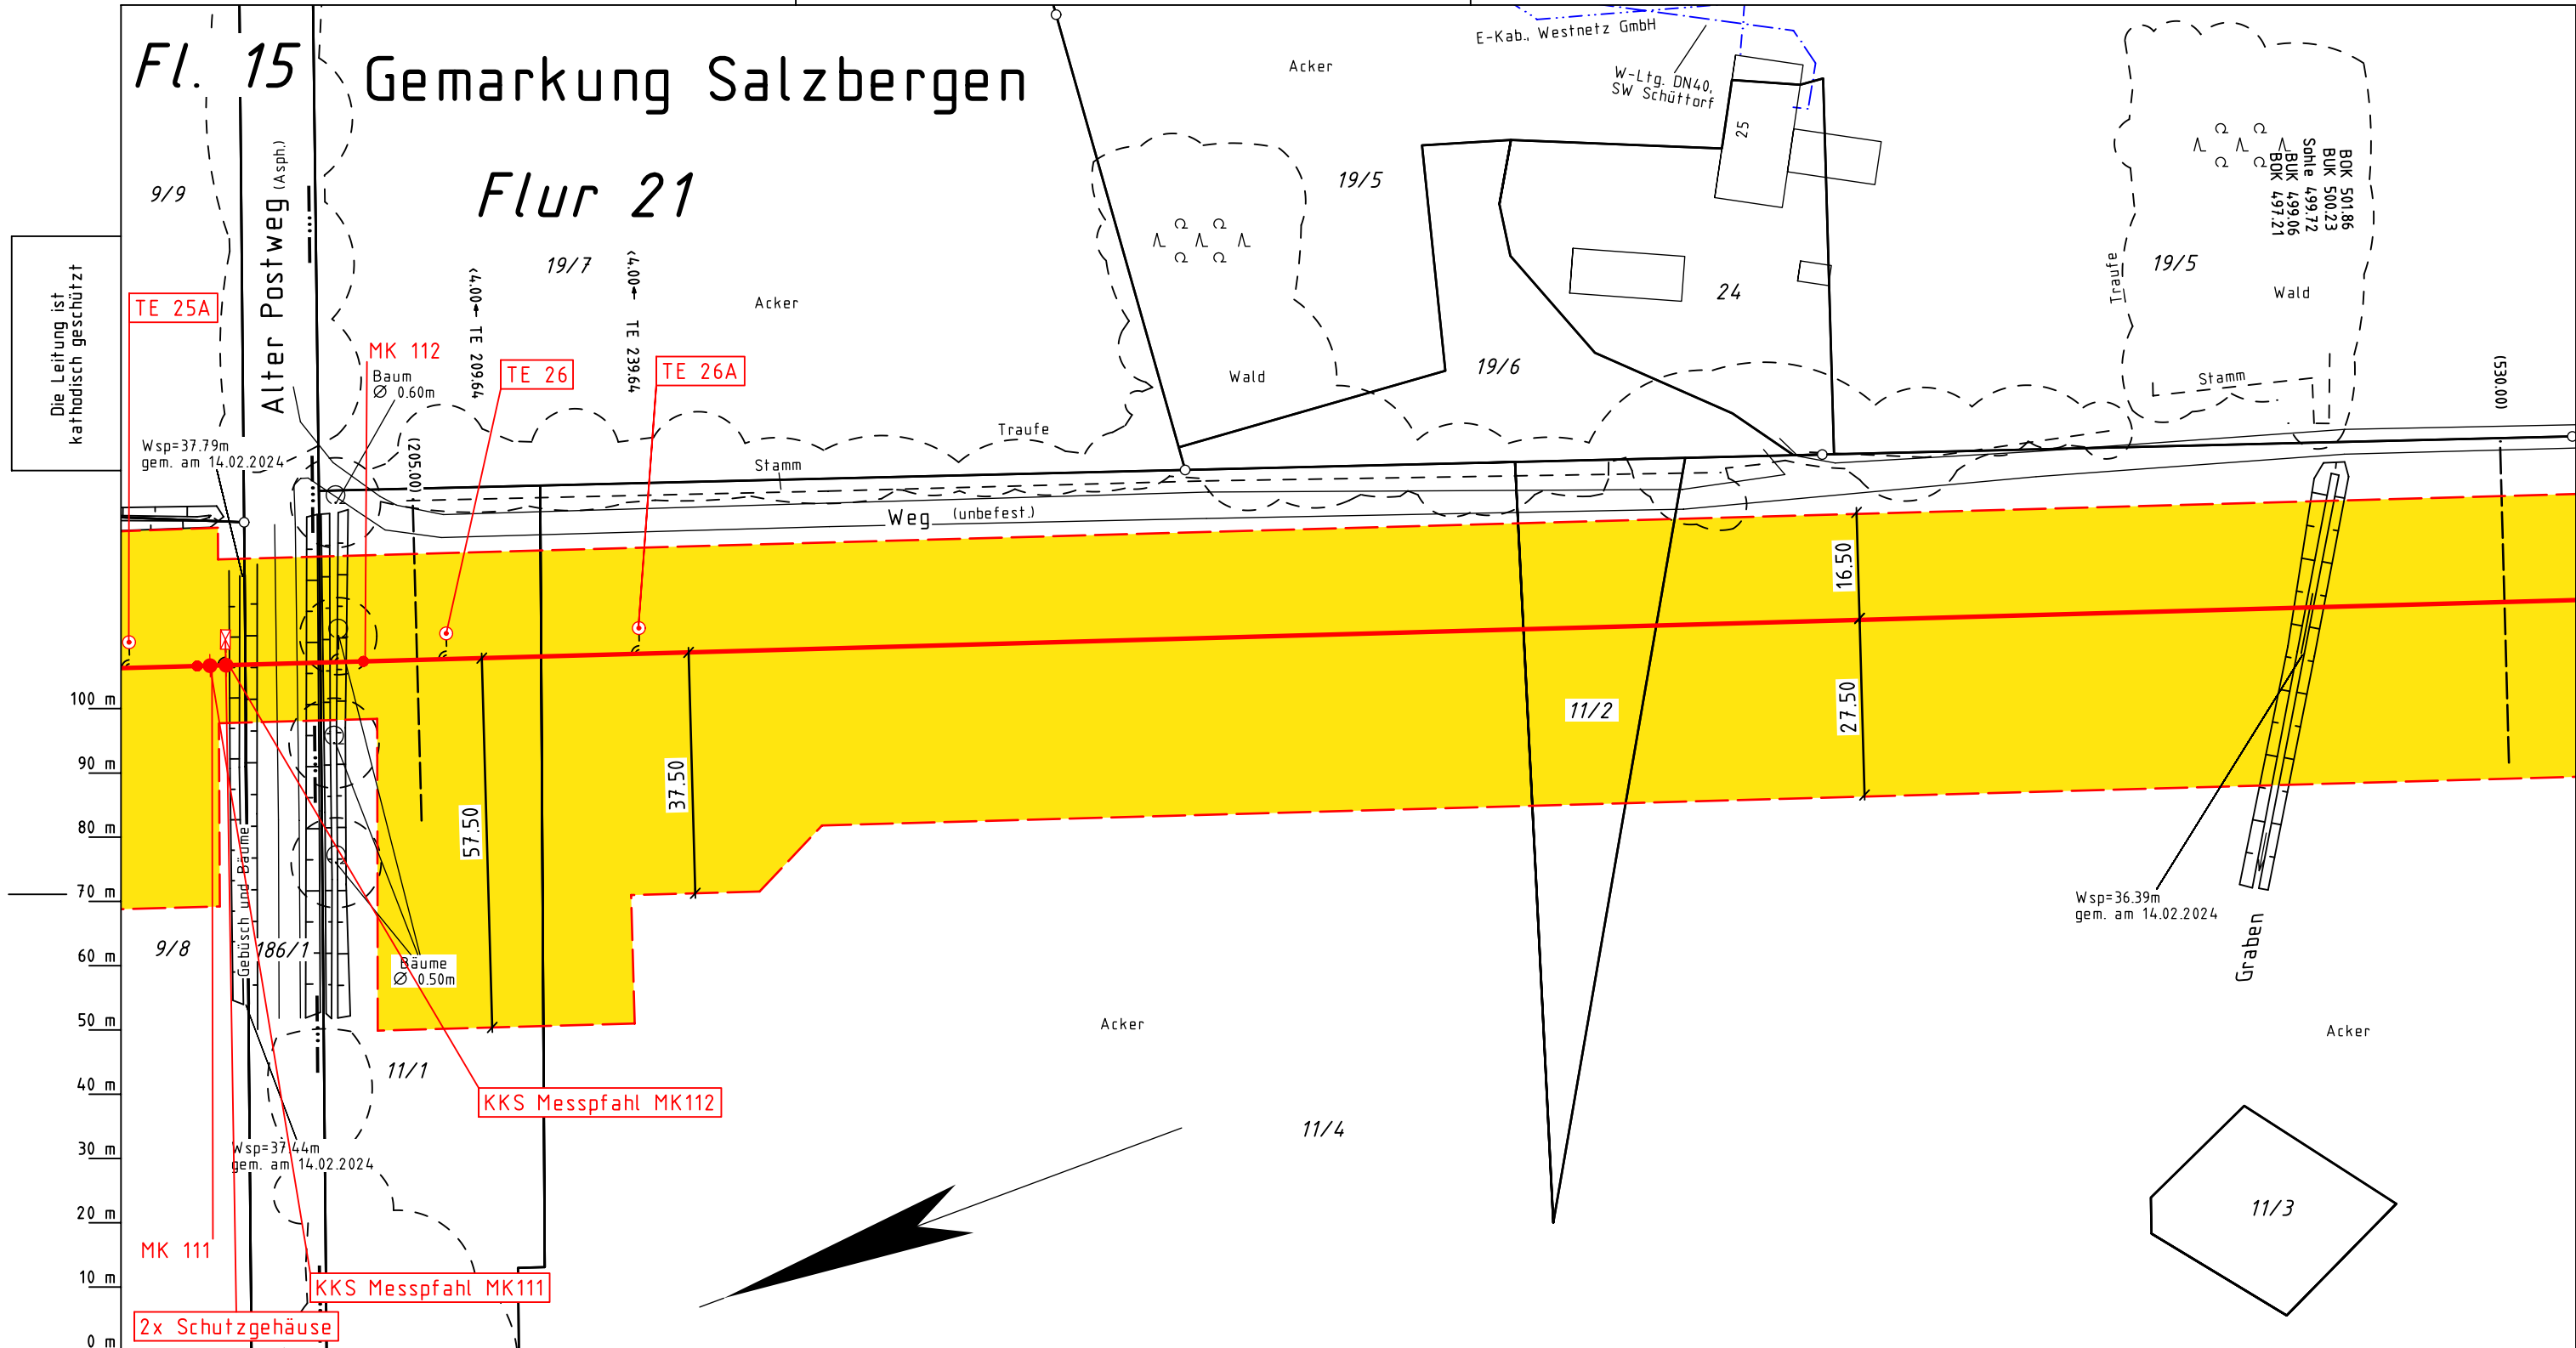

Katasteramt Lingen; Nordhorn
Original-Maßstab Alkis

- Legende :**
- geplante OGE Leitung
 - Arbeitsstreifen der geplanten OGE Leitung
 - Fremdleitung
 - Überfahrt / Zufahrt
 - Fläche für temporäre Ablaufleitung / Versickerung bei Grundwasserhaltung (kein Oberflächenabtrag, händische Verlegung)
 - TS 56/1 12°34'
 - Darstellung der TS-Punkte mit Nr. und Winkel
 - SMK = Schilderpfahl mit Messkontakt
 - Schutzgehäuse (LxBXH=1.20x0.40x1.20m)
 - TE = Tiefenerder
 - KKS-Kabel

Prüfungen	Trassierungsplan erstellt: April 2024, PV ANSPERGER mbH	
	geprüft: 23.04.2024, OGE / TPLP	freigegeben: 25.04.2024, OGE / TPLT

Plan-Berichtigungen				
Rev.	Grund	Angef.	Gepr.	Freigeg.
10				
09				
08				
07				
06				
05				
04				
03				
02				
01	KKS	31.10.2025 PV Anspenger	TPLP	TPLT

Leitung:	H2ercules Nordsee-Ruhr-Link (NRL III) / Bunde - Wettringen			
Gemarkung:	Salzbergen; Samern			
Gemeinde:	Salzbergen; Samern			
Kreis:	Emsland; Grafschaft Bentheim			
Trassierungsplan			Proj. Nr.	LB - 24066
			Ltg. DN 1200	Leitungs-Nr. 503 000 000
			Maßstab 1 : 1000	Blatt-Nr. G 352 N1
Diesem Plan liegen katasterliche Unterlagen zu Grunde			Signaturen nach ZVAUT	

Anschl.-Blatt G 353