


Gemarkung Landschaftspolder
Flur 8

Gemarkung Bunde
Flur 1

Die Leitung ist
kathodisch geschützt

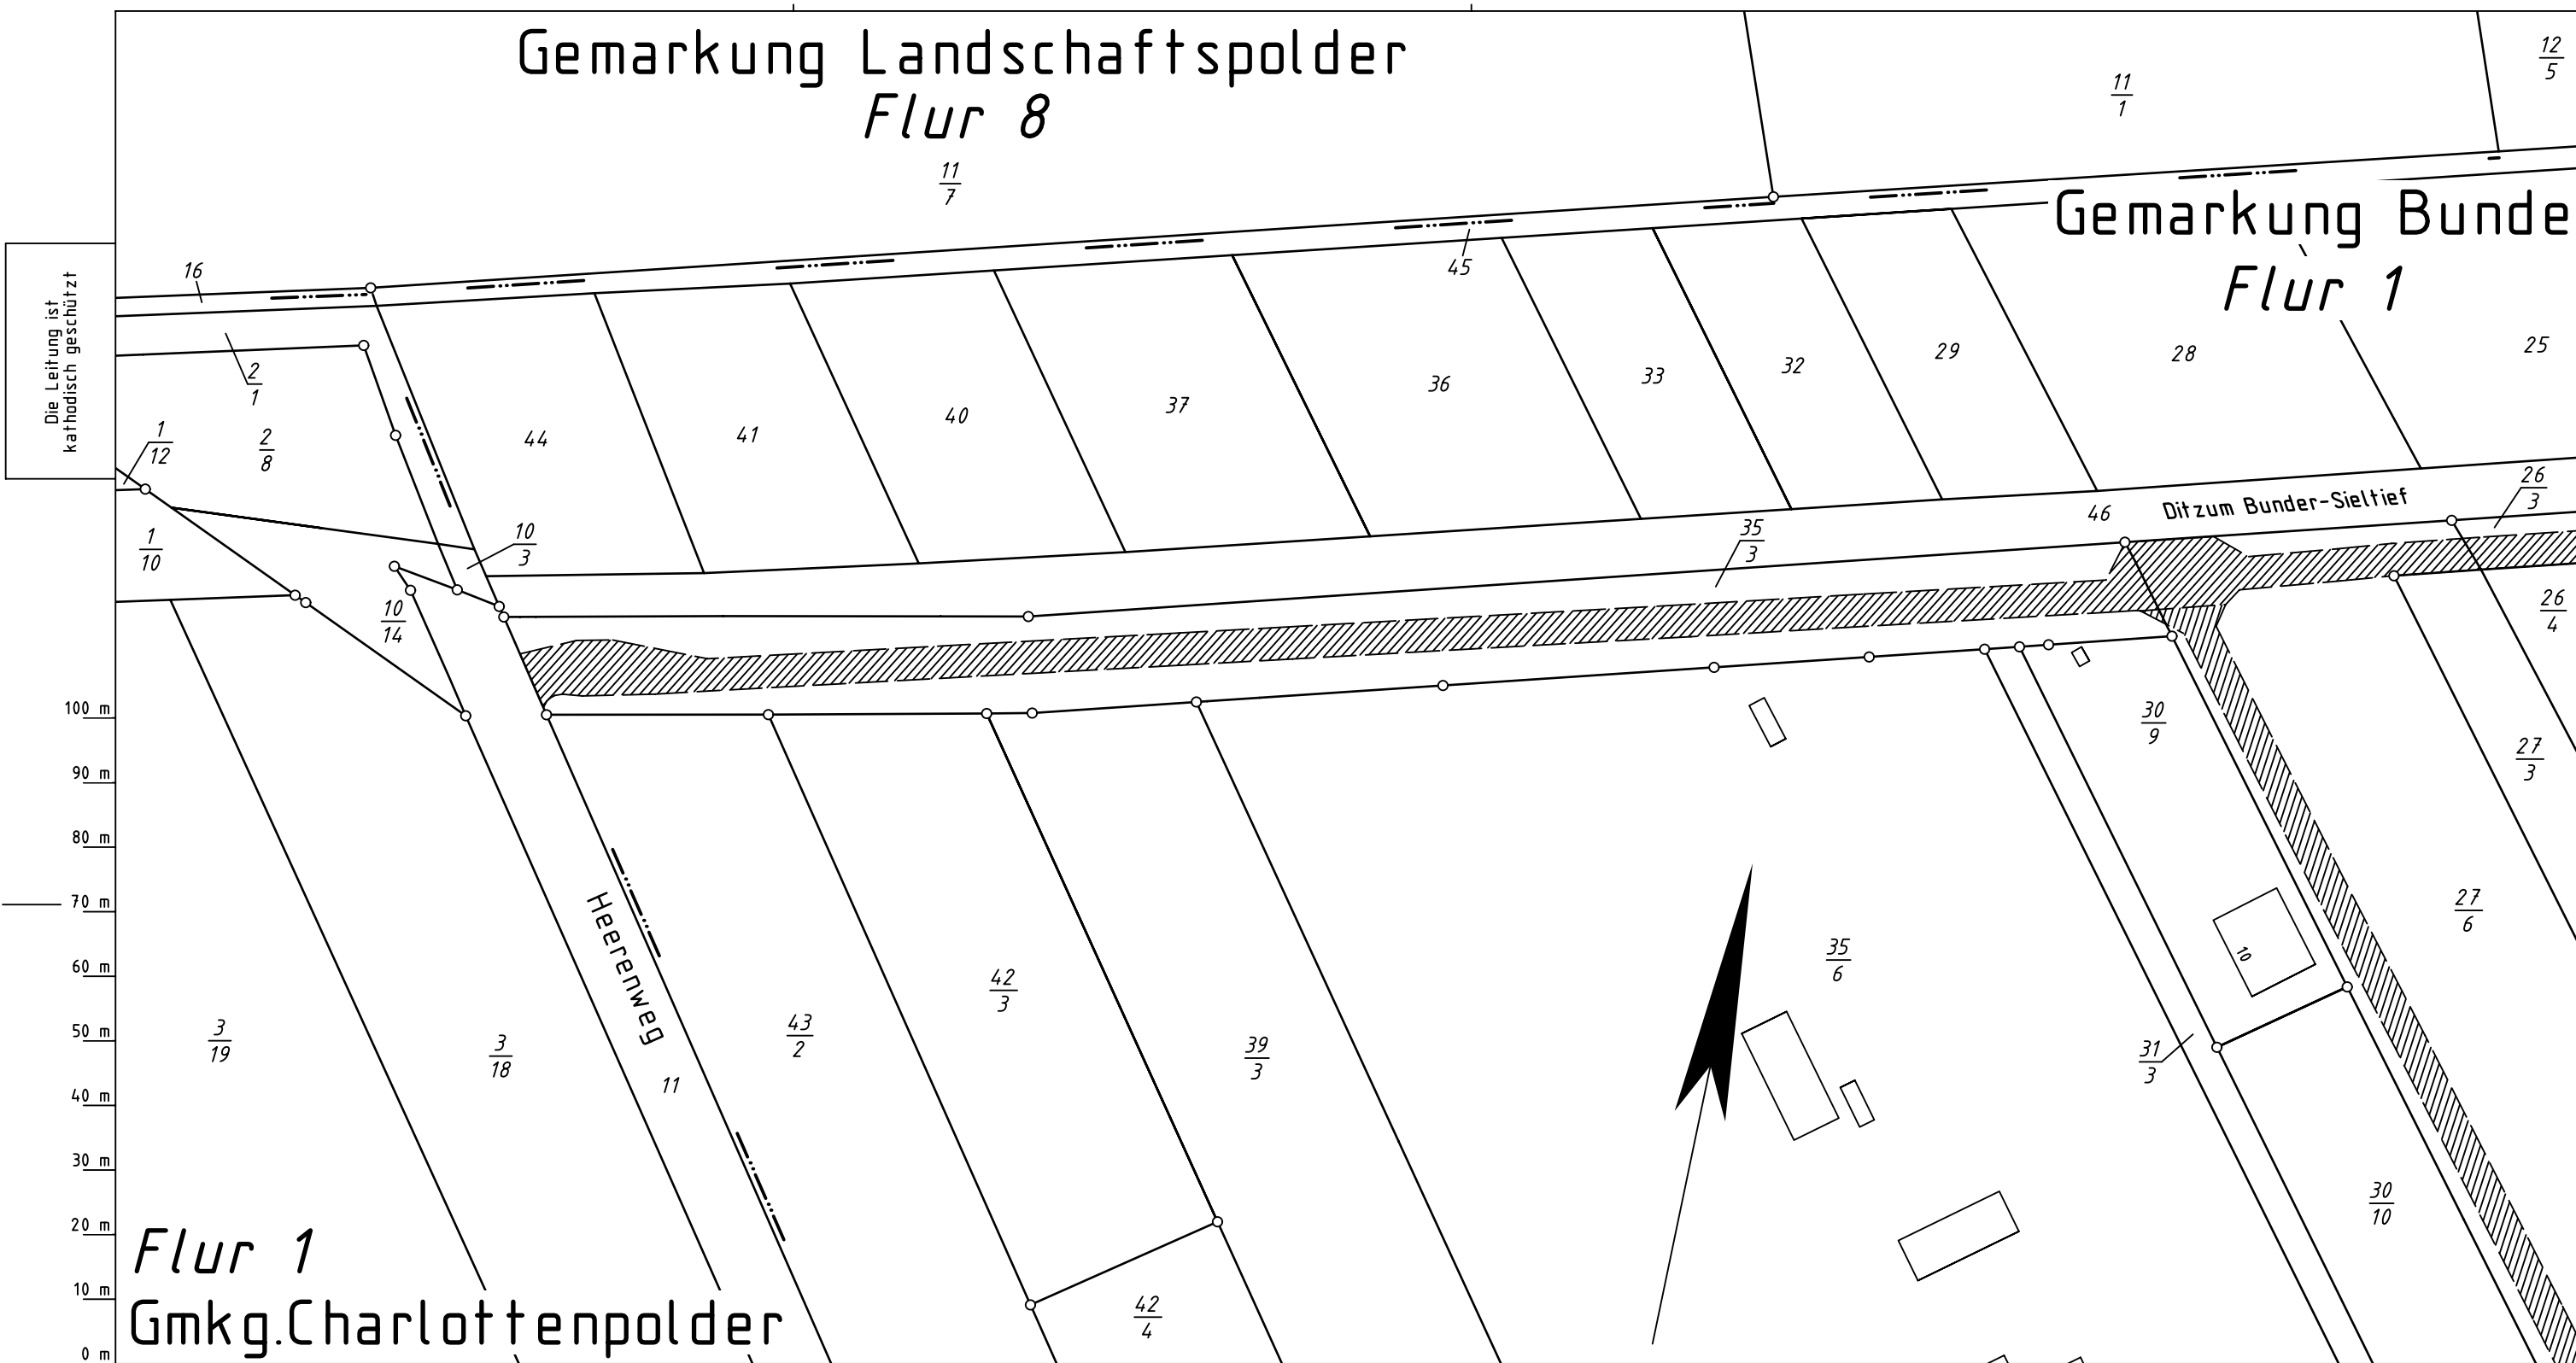

Flur 1
Gmkg.Charlottenpolder

Legende :

- dauerhafte Inanspruchnahme: Leitungsschutzstreifen (10m)
- dauerhafte Inanspruchnahme: Stationsfläche / Zufahrt
- dauerhafte Inanspruchnahme: KKS-Anlage (SMK, Schutzgehäuse, Kabel), Tiefenerder
- dauerhafte Inanspruchnahme: LWL-Kabel mit Schutzstreifen (1m)
- temporäre Inanspruchnahme: Arbeitsstreifen
- temporäre Inanspruchnahme: Überfahrten / Zufahrten
- temporäre Inanspruchnahme: Wasserhaltung

○ bis ○ WR-Nr. des Vermess.-Registers

Parallel zur Ferngasleitung werden 2 Kabelschutzrohre verlegt

Prüfungen	Plan zum Grundstücksverzeichnis erstellt: 28.01.2026 , NWgeoVerm Engineering GmbH	
	geprüft: 29.01.2026 OGE / TPLP	freigegeben: 30.01.2026 OGE / TPLT

Plan-Berichtigungen				
Rev.	Grund	Angef.	Gepr.	Freigeg.
10				
09				
08				
07				
06				
05				
04				
03				
02				
01				



Leitung:	H2ercules Nordsee-Ruhr-Link (NRL III) / Bunde - Wetringen
Gemarkung:	Bunde
Gemeinde:	Bunde
Kreis:	Leer

Plan zum Grundstücksverzeichnis

Diesem Plan liegen katasterliche Unterlagen zu Grunde Signaturen nach ZVAUT

Ltg. DN 1200	
Proj. Nr. LB - 24066	Leitungs-Nr. 503 000 000
Maßstab 1 : 1000	Blatt-Nr. G 002C
EPSG 4647	

Katasteramt LGLN
Original-Maßstab ALKis

Anschl.-Blatt

Anschl.-Blatt 002B