


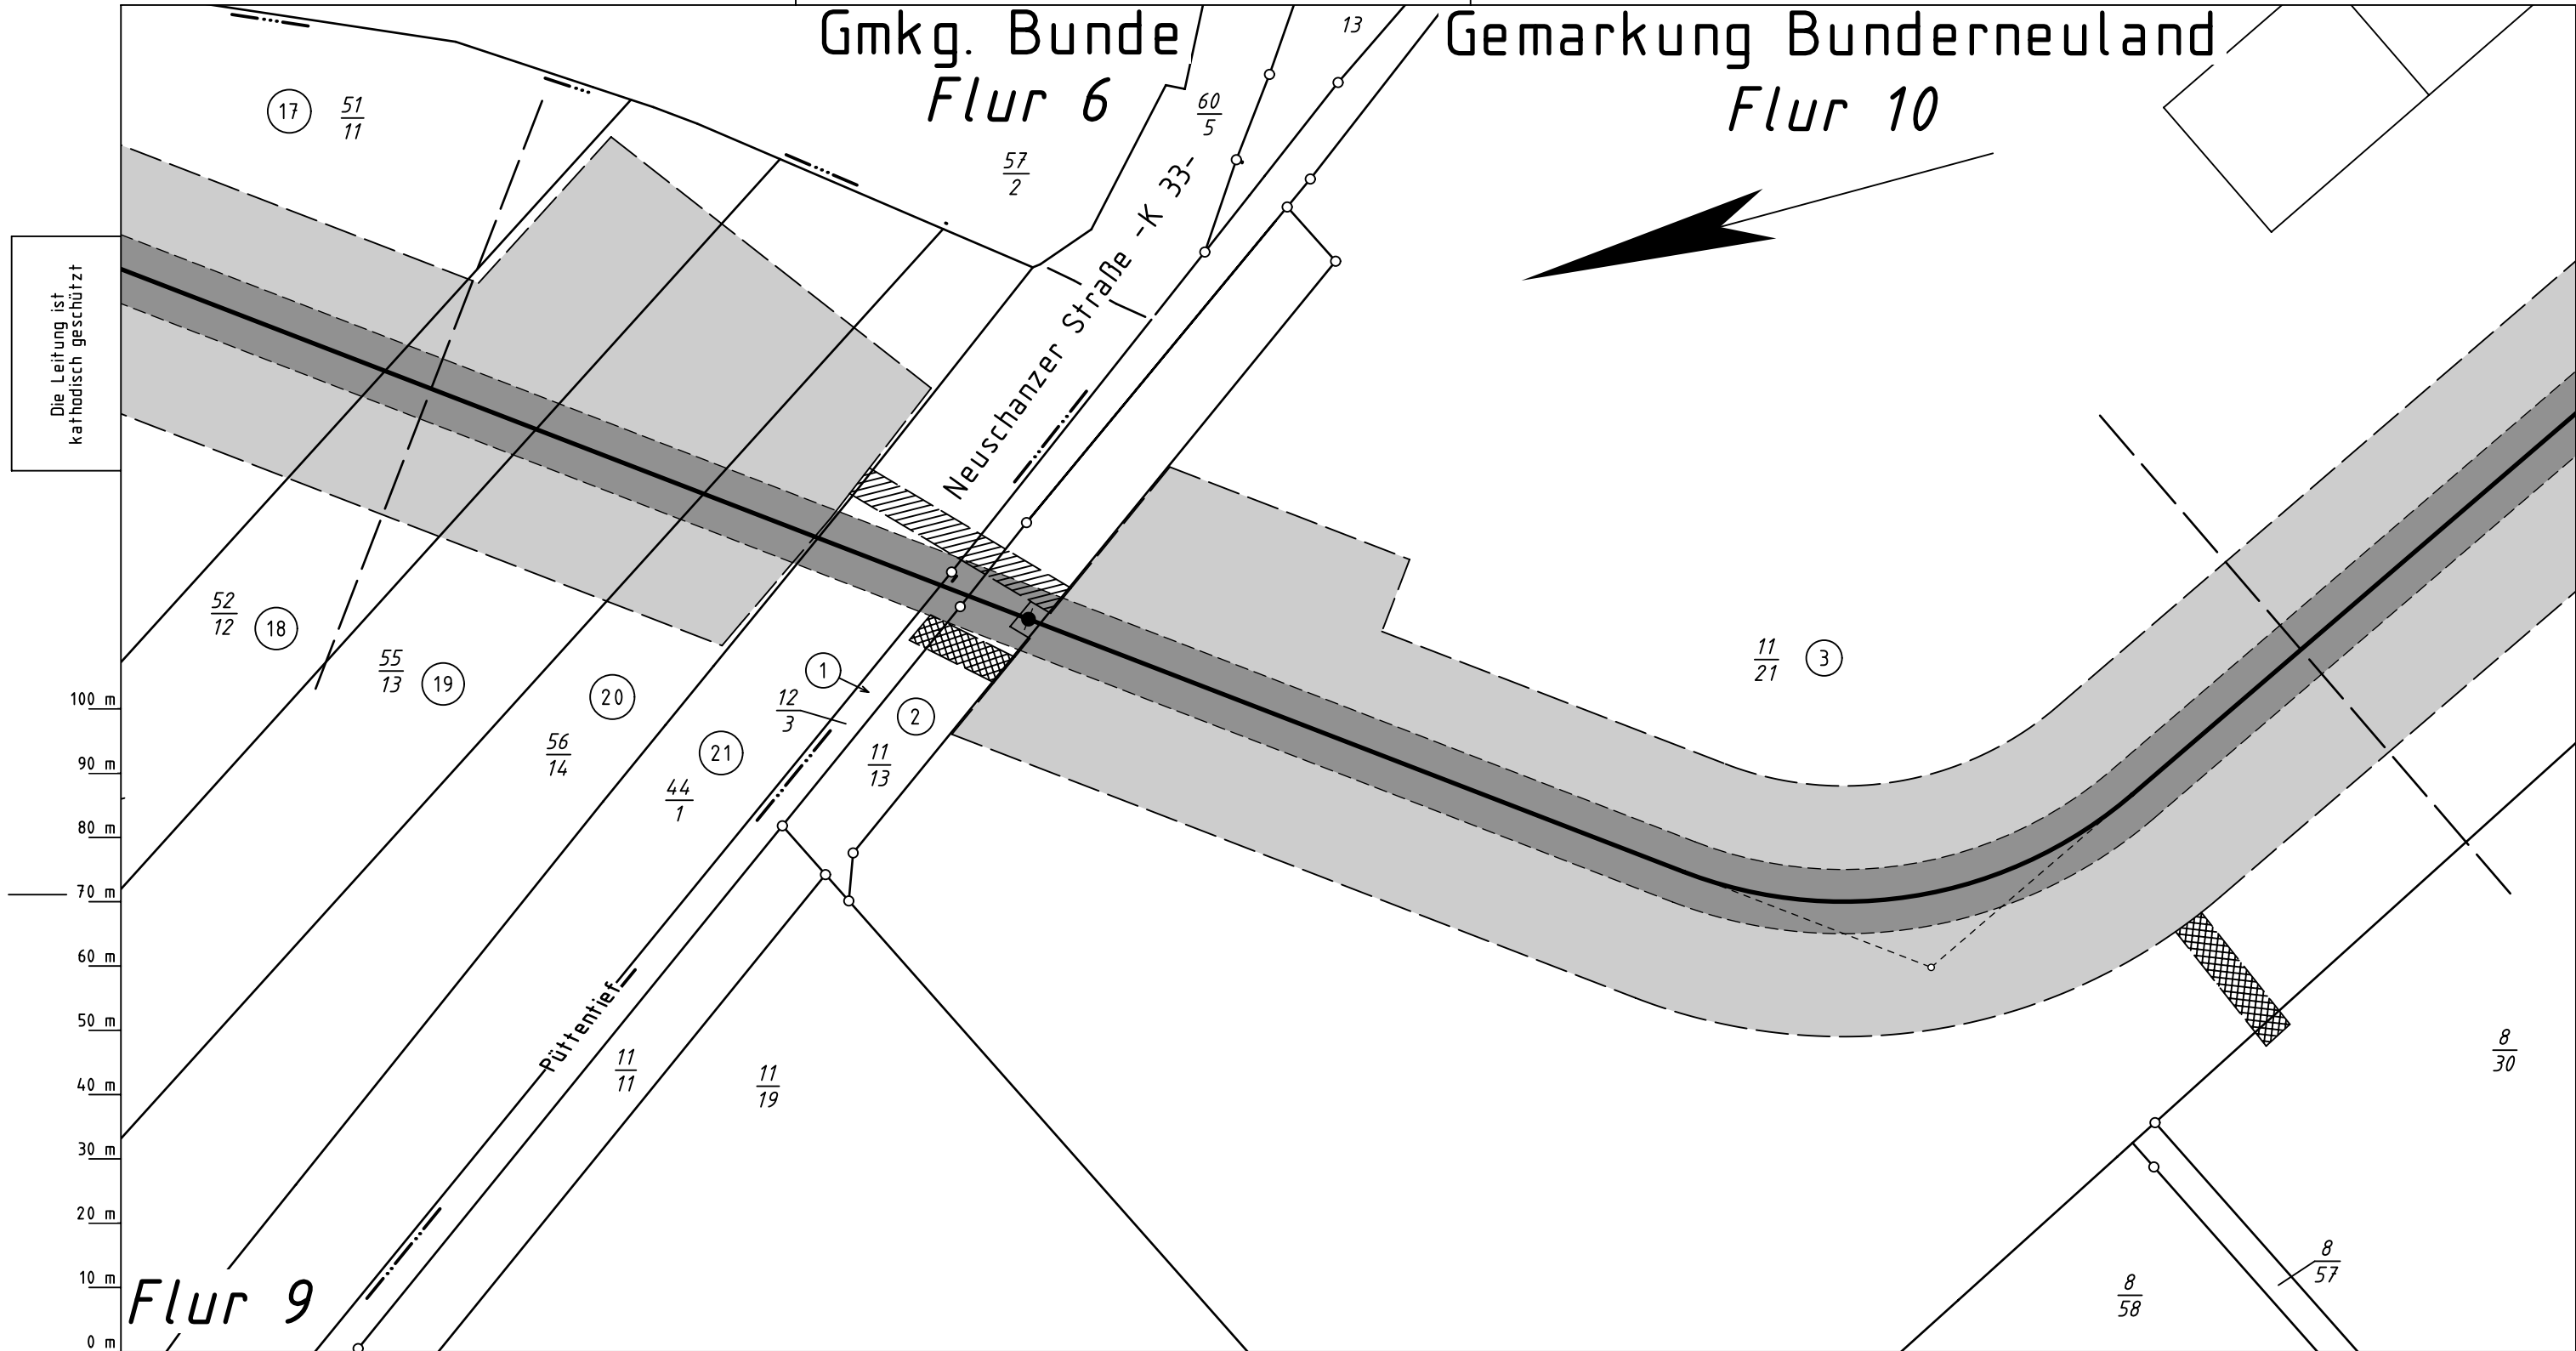

Katasteramt LGLN  
Original-Maßstab ALKis

0 m  
10 m  
20 m  
30 m  
40 m  
50 m  
60 m  
70 m  
80 m  
90 m  
100 m

0 m  
10 m  
20 m  
30 m  
40 m  
50 m  
60 m  
70 m  
80 m  
90 m  
100 m

**Legende :**

- dauerhafte Inanspruchnahme: Leitungsschutzstreifen (10m)
- / dauerhafte Inanspruchnahme: Stationsfläche / Zufahrt
- dauerhafte Inanspruchnahme: KKS-Anlage (SMK, Schutzgehäuse, Kabel), Tiefenerder
- dauerhafte Inanspruchnahme: LWL-Kabel mit Schutzstreifen (1m)
- temporäre Inanspruchnahme: Arbeitsstreifen
- temporäre Inanspruchnahme: Überfahrten / Zufahrten
- temporäre Inanspruchnahme: Wasserhaltung

bis WR-Nr. des Vermess.-Registers

Parallel zur Ferngasleitung werden 2 Kabelschutzrohre verlegt

Prüfungen

Plan zum Grundstücksverzeichnis erstellt: 27.03.2025 , NWgeoVerm Engineering GmbH

geprüft: 01.04.2025 OGE / TPLP

freigegeben: 04.04.2025 OGE / TPLT

| Plan-Berichtigungen |               |            |          |          |
|---------------------|---------------|------------|----------|----------|
| Rev.                | Grund         | Angef.     | Gepr.    | Freigeg. |
| 10                  |               |            |          |          |
| 09                  |               |            |          |          |
| 08                  |               |            |          |          |
| 07                  |               |            |          |          |
| 06                  |               |            |          |          |
| 05                  |               |            |          |          |
| 04                  |               |            |          |          |
| 03                  |               |            |          |          |
| 02                  |               |            |          |          |
| 01                  | Umtrassierung | 28.01.2026 | OGE/TPLP | OGE/TPLT |

Leitung: H2ercules Nordsee-Ruhr-Link (NRL III) / Bunde - Wettringen

Gemarkung: Bunde, Bunderneuland

Gemeinde: Bunde

Kreis: Leer

Ltg. DN 1200

Proj. Nr.  
LB - 24066

Leitungs-Nr.  
503 000 000

Maßstab  
1 : 1000

Blatt-Nr.  
G 012 N1

EPSG 4647

Plan zum Grundstücksverzeichnis

Diesem Plan liegen katasterliche Unterlagen zu Grunde

Signaturen nach ZVAUT

Anschl.-Blatt 013