


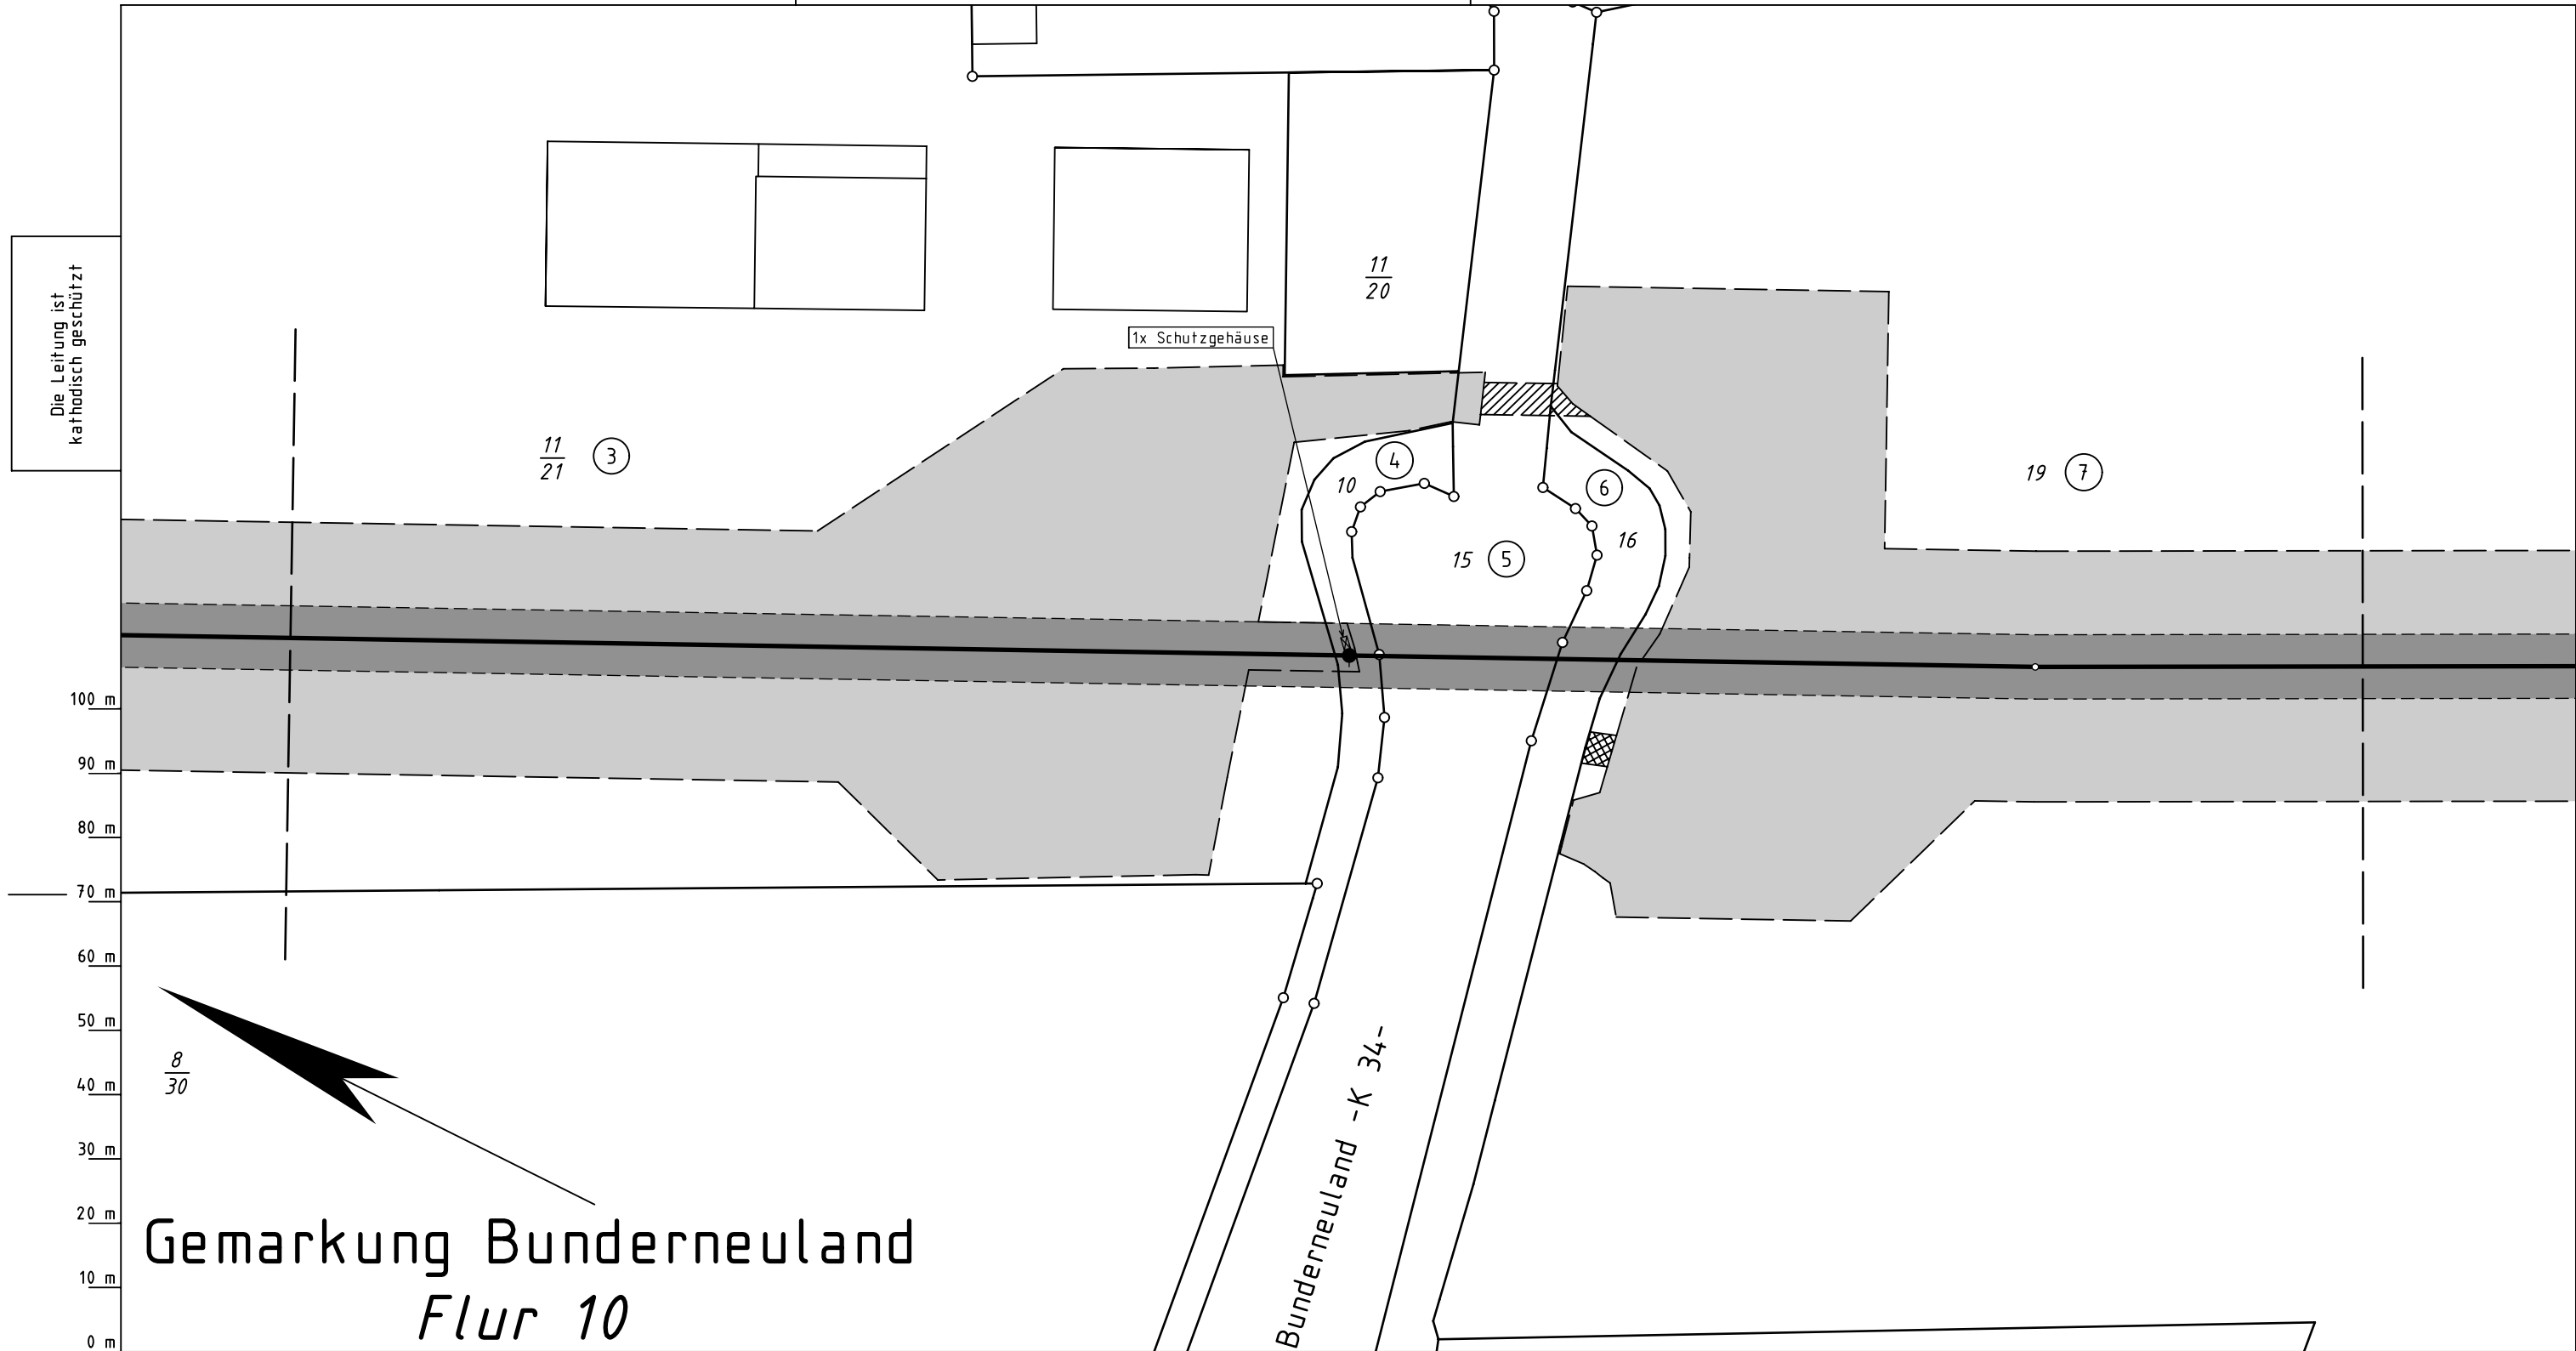

Katasteramt LGLN
Original-Maßstab ALKis

Anschl.-Blatt 012	
0 m 10 m 20 m 30 m 40 m 50 m 60 m 70 m 80 m 90 m 100 m	
Legende :	
	dauerhafte Inanspruchnahme: Leitungsschutzstreifen (10m)
	dauerhafte Inanspruchnahme: Stationsfläche / Zufahrt
	dauerhafte Inanspruchnahme: KKS-Anlage (SMK, Schutzgehäuse, Kabel), Tiefenerder
	dauerhafte Inanspruchnahme: LWL-Kabel mit Schutzstreifen (1m)
	temporäre Inanspruchnahme: Arbeitsstreifen
	temporäre Inanspruchnahme: Überfahrten / Zufahrten
	temporäre Inanspruchnahme: Wasserhaltung
③ bis ⑦ WR-Nr. des Vermess.-Registers	
Parallel zur Ferngasleitung werden 2 Kabelschutzrohre verlegt	
Prü- fungen	Plan zum Grundstücksverzeichnis erstellt: 27.03.2025 , NWgeoVerm Engineering GmbH
	geprüft: 01.04.2025 OGE / TPLP freigegeben: 04.04.2025 OGE / TPLT

Plan-Berichtigungen				
Rev.	Grund	Angef.	Gepr.	Freigeg.
10				
09				
08				
07				
06				
05				
04				
03				
02				
01	KKS-Planung	31.10.2025	OGE/TPLPOGE/TPLT	

				
Leitung:		H2ercules Nordsee-Ruhr-Link (NRL III) / Bunde - Wettringen		
Gemarkung:		Bunderneuland		
Gemeinde:		Bunde		
Kreis:		Leer		
Plan zum Grundstücksverzeichnis		Ltg. DN 1200		Anschl.-Blatt 014
		Proj. Nr. LB – 24066	Leitungs-Nr. 503 000 000	
		Maßstab 1 : 1000	Blatt-Nr. G 013 N1	
		EPSG 4647		
Diesem Plan liegen katasterliche Unterlagen zu Grunde Signaturen nach ZVAUT				

Anschl.-Blatt 014