


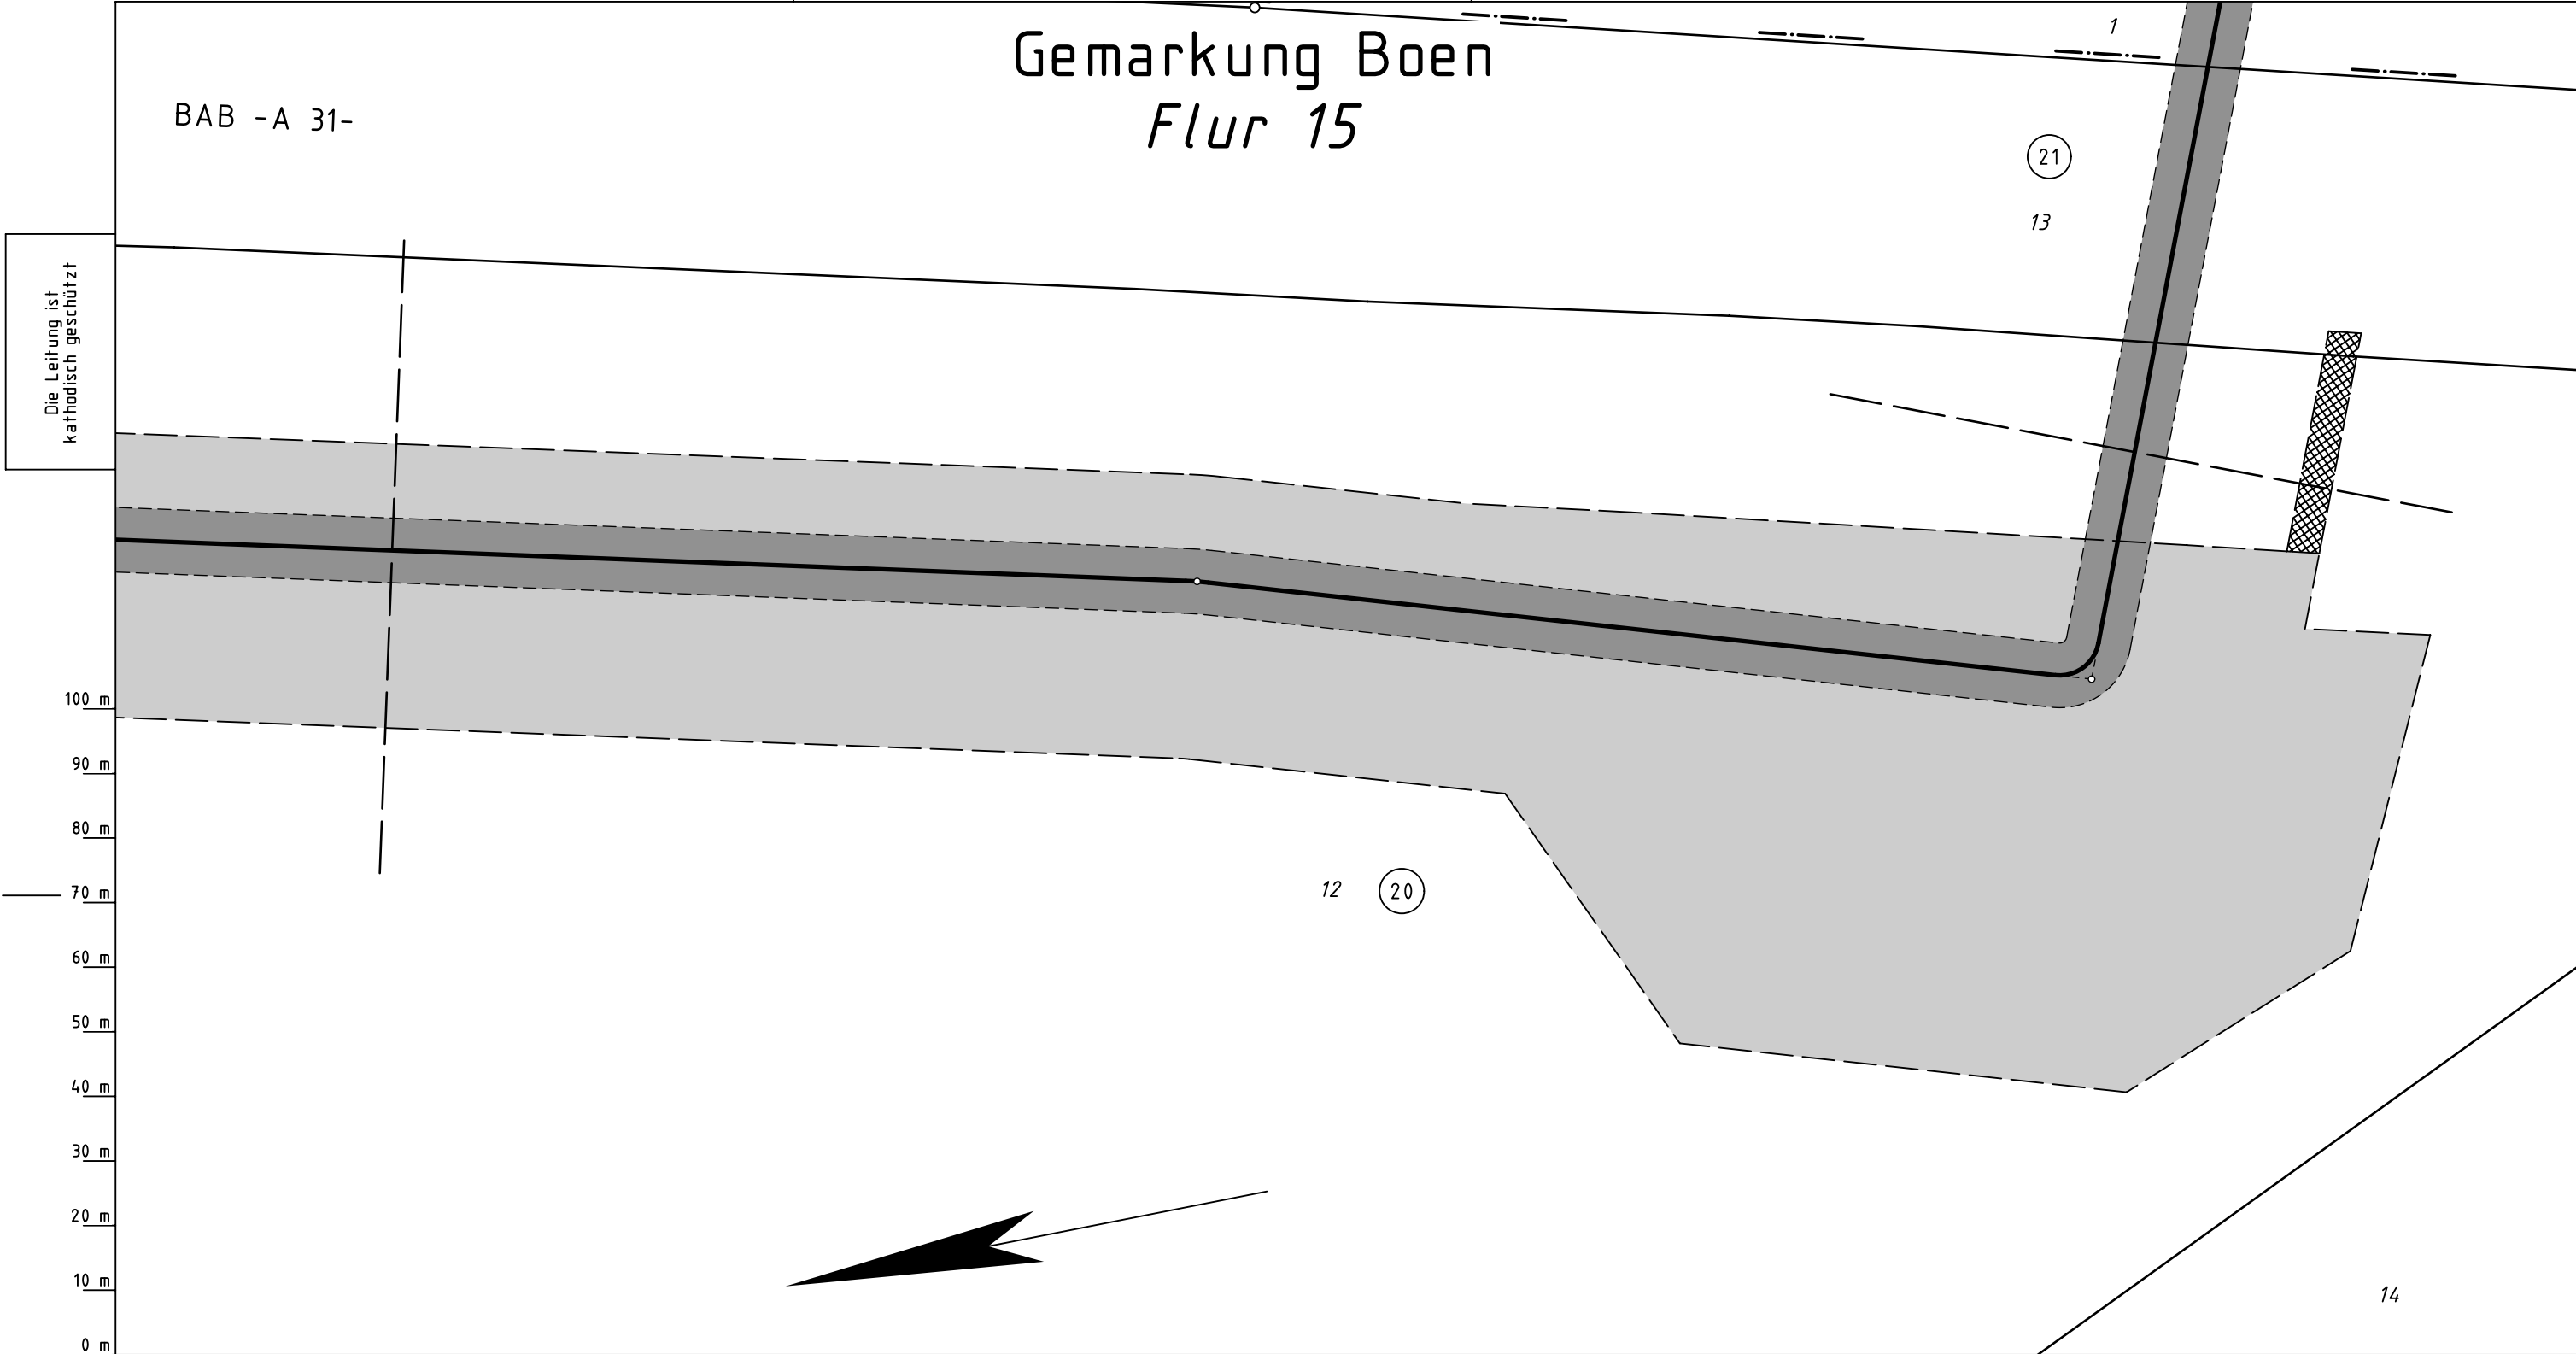

Katasteramt
Original-Maßstab
LGLN
ALKis

Anschl.-Blatt 026

10 m

20 m

30 m

40 m

50 m

60 m

70 m

80 m

90 m

100 m

0 m

Legende :

dauerhafte Inanspruchnahme: Leitungsschutzstreifen (10m)

dauerhafte Inanspruchnahme: Stationsfläche / Zufahrt

dauerhafte Inanspruchnahme: KKS-Anlage (SMK, Schutzgehäuse, Kabel), Tiefenerder

dauerhafte Inanspruchnahme: LWL-Kabel mit Schutzstreifen (1m)

temporäre Inanspruchnahme: Arbeitsstreifen

temporäre Inanspruchnahme: Überfahrten / Zufahrten

temporäre Inanspruchnahme: Wasserhaltung

20

bis

20

WR-Nr. des Vermess.-Registers

Prüfungen

Plan zum Grundstücksverzeichnis erstellt: 27.03.2025 , NWgeoVerm Engineering GmbH

geprüft: 01.04.2025 OGE / TPLP

freigegeben: 04.04.2025 OGE / TPLT

Parallel zur Ferngasleitung werden 2 Kabelschutzrohre verlegt

Rev.

Grund

Angef.

Gepr.

Freigeg.

10

09

08

07

06

05

04

03

02

01

Änderung AS

28.01.2026

OGE/TPLP

OGE/TPLT

OGE

Leitung: H2ercules Nordsee-Ruhr-Link (NRL III) / Bunde - Wettringen

Gemarkung: Boen

Gemeinde: Bunde

Kreis: Leer

Plan zum Grundstücksverzeichnis

Diesem Plan liegen katasterliche Unterlagen zu Grunde

Signaturen nach ZVAUT

Ltg. DN 1200

Proj. Nr.
LB - 24066

Leitungs-Nr.
503 000 000

Maßstab
1 : 1000

Blatt-Nr.
G 027 N1

EPSG 4647

Anschl.-Blatt 028