


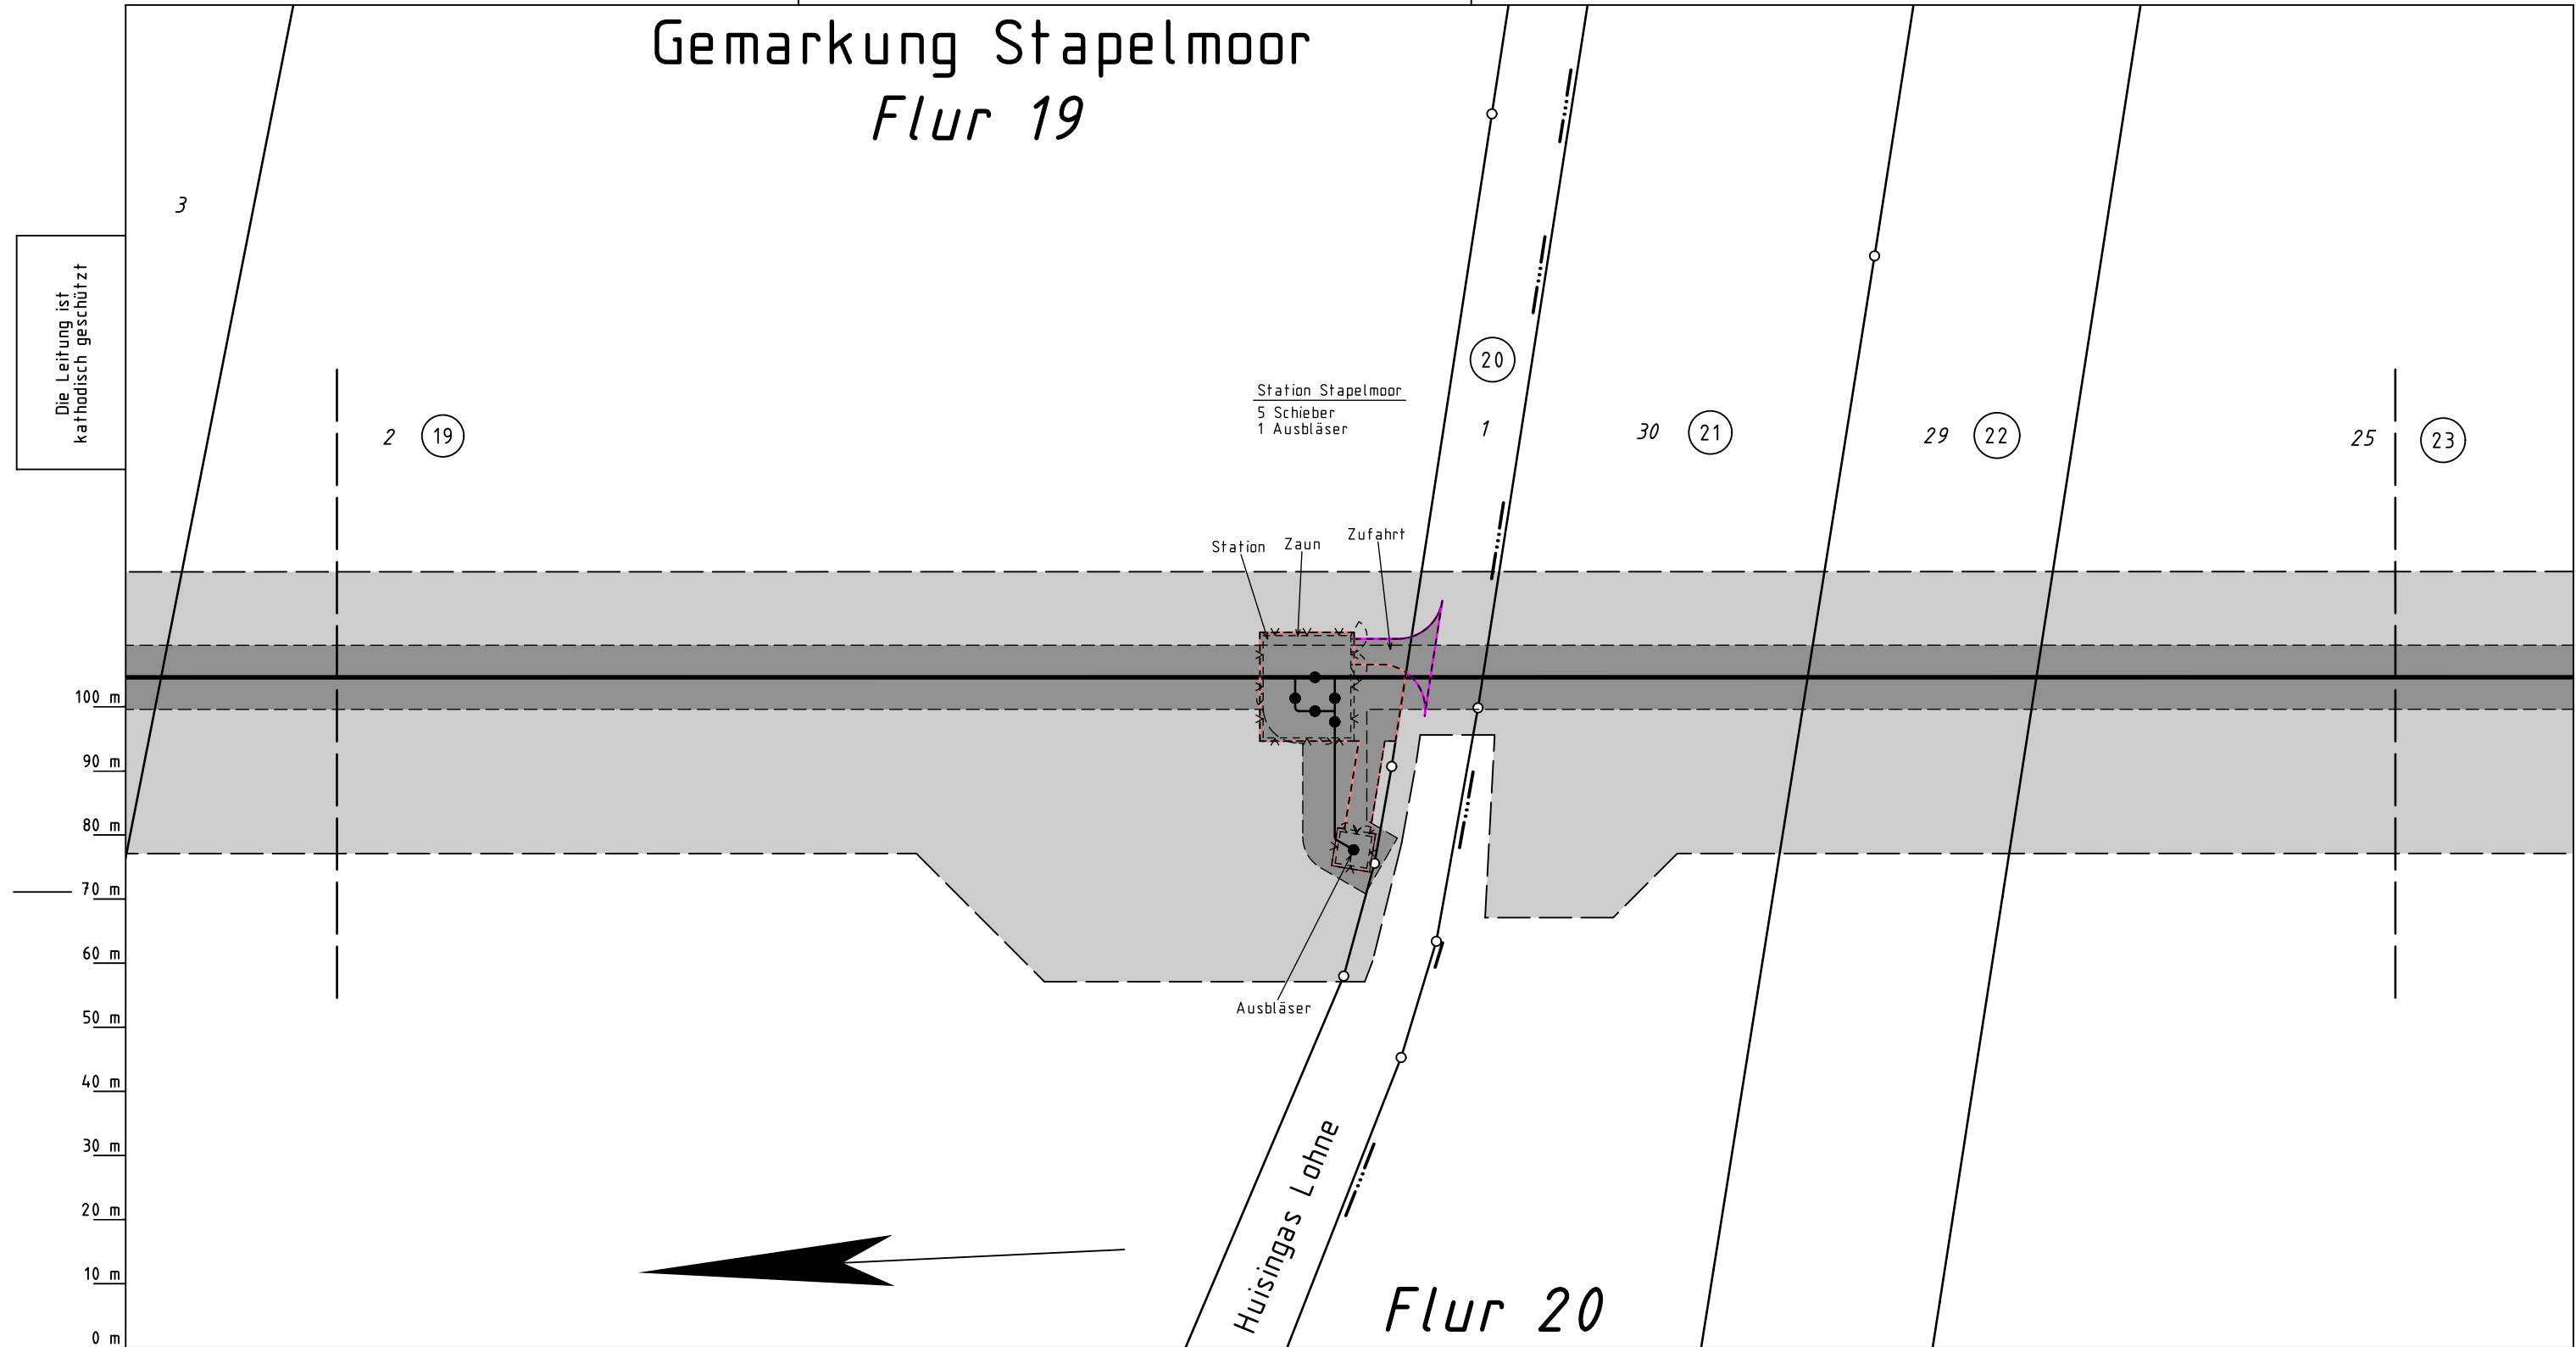

Katasteramt LGLN
Original-Maßstab ALKis

Legende :

- dauerhafte Inanspruchnahme: Leitungsschutzstreifen (10m)
- / dauerhafte Inanspruchnahme: Stationsfläche / Zufahrt
- dauerhafte Inanspruchnahme: KKS-Anlage (SMK, Schutzgehäuse, Kabel), Tiefenerder
- dauerhafte Inanspruchnahme: LWL-Kabel mit Schutzstreifen (1m)
- temporäre Inanspruchnahme: Arbeitsstreifen
- temporäre Inanspruchnahme: Überfahrten / Zufahrten
- temporäre Inanspruchnahme: Wasserhaltung

19

 bis

23

 WR-Nr. des Vermess.-Registers

Parallel zur Ferngasleitung werden 2 Kabelschutzrohre verlegt

Prü- fungen	Plan zum Grundstücksverzeichnis erstellt: 27.03.2025 , NWgeoVerm Engineering GmbH	
	geprüft: 01.04.2025 OGE / TPLP	freigegeben: 04.04.2025 OGE / TPLT

Plan-Berichtigungen				
Rev.	Grund	Angef.	Gepr.	Freigeg.
10				
09				
08				
07				
06				
05				
04				
03				
02				
01	Stationsplanung	28.01.2026	OGE/TPLP	OGE/TPLT

OGE

Leitung: H2ercules Nordsee-Ruhr-Link (NRL III) / Bunde - Wetringen					
Gemarkung: Stapelmoor		Plan zum Grundstücksverzeichnis			
Gemeinde: Weener, Stadt					
Kreis: Leer		Diesem Plan liegen katasterliche Unterlagen zu Grunde Signaturen nach ZVAUT			
				Ltg. DN 1200	
				Proj. Nr. LB - 24066 Leitungs-Nr. 503 000 000	
		Maßstab 1 : 1000 Blatt-Nr. G 032 N1			
		EPSG 4647			

Anschl.-Blatt 033