

-Flur 20

Die Leitung ist
kathodisch geschützt

4


3

Grenzweg Nord

1

$$\frac{E}{E_0}$$
$$\frac{6}{4}$$

Flur 10

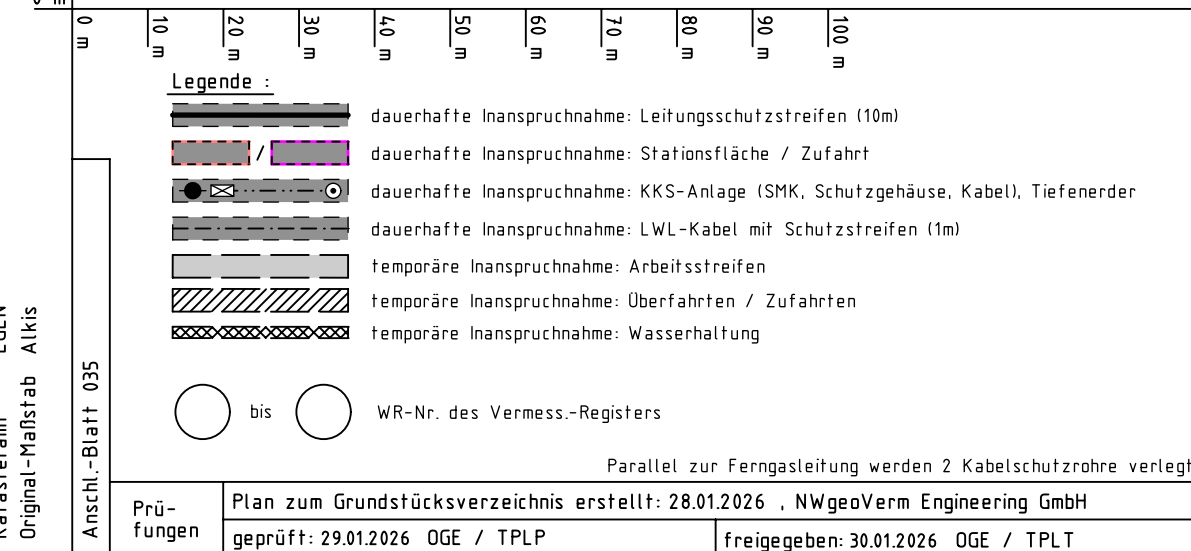

Plan-Berichtigungen				
Rev.	Grund	Angef.	Gepr.	Freigeg.
10				
09				
08				
07				
06				
05				
04				
03				
02				
01				



Leitung: H2ercules Nordsee-Ruhr-Link (NRL III) / Bunde - Wettringen

Gemarkung:	Stapelmoor, Diele
------------	-------------------

Gemeinde:	Weener, Stadt
-----------	---------------

Kreis:	Leer
--------	------

Ltg. DN 1200

Proj. Nr.
LB - 24066

Leitungs-Nr.	0320
503 000 000	

Maßstab
1 : 1000

Blatt-Nr.	Bl - Blatt
G 035A	

EPSG 4647

Plan zum Grundstücksverzeichnis

Diesem Plan liegen katasterliche Unterlagen zu Grunde Signaturen nach ZVAUT

אשר