


Gemarkung Brual
Flur 19

Die Leitung ist
kathodisch geschützt


$$\frac{75}{1}$$
$$\frac{71}{2}$$

24

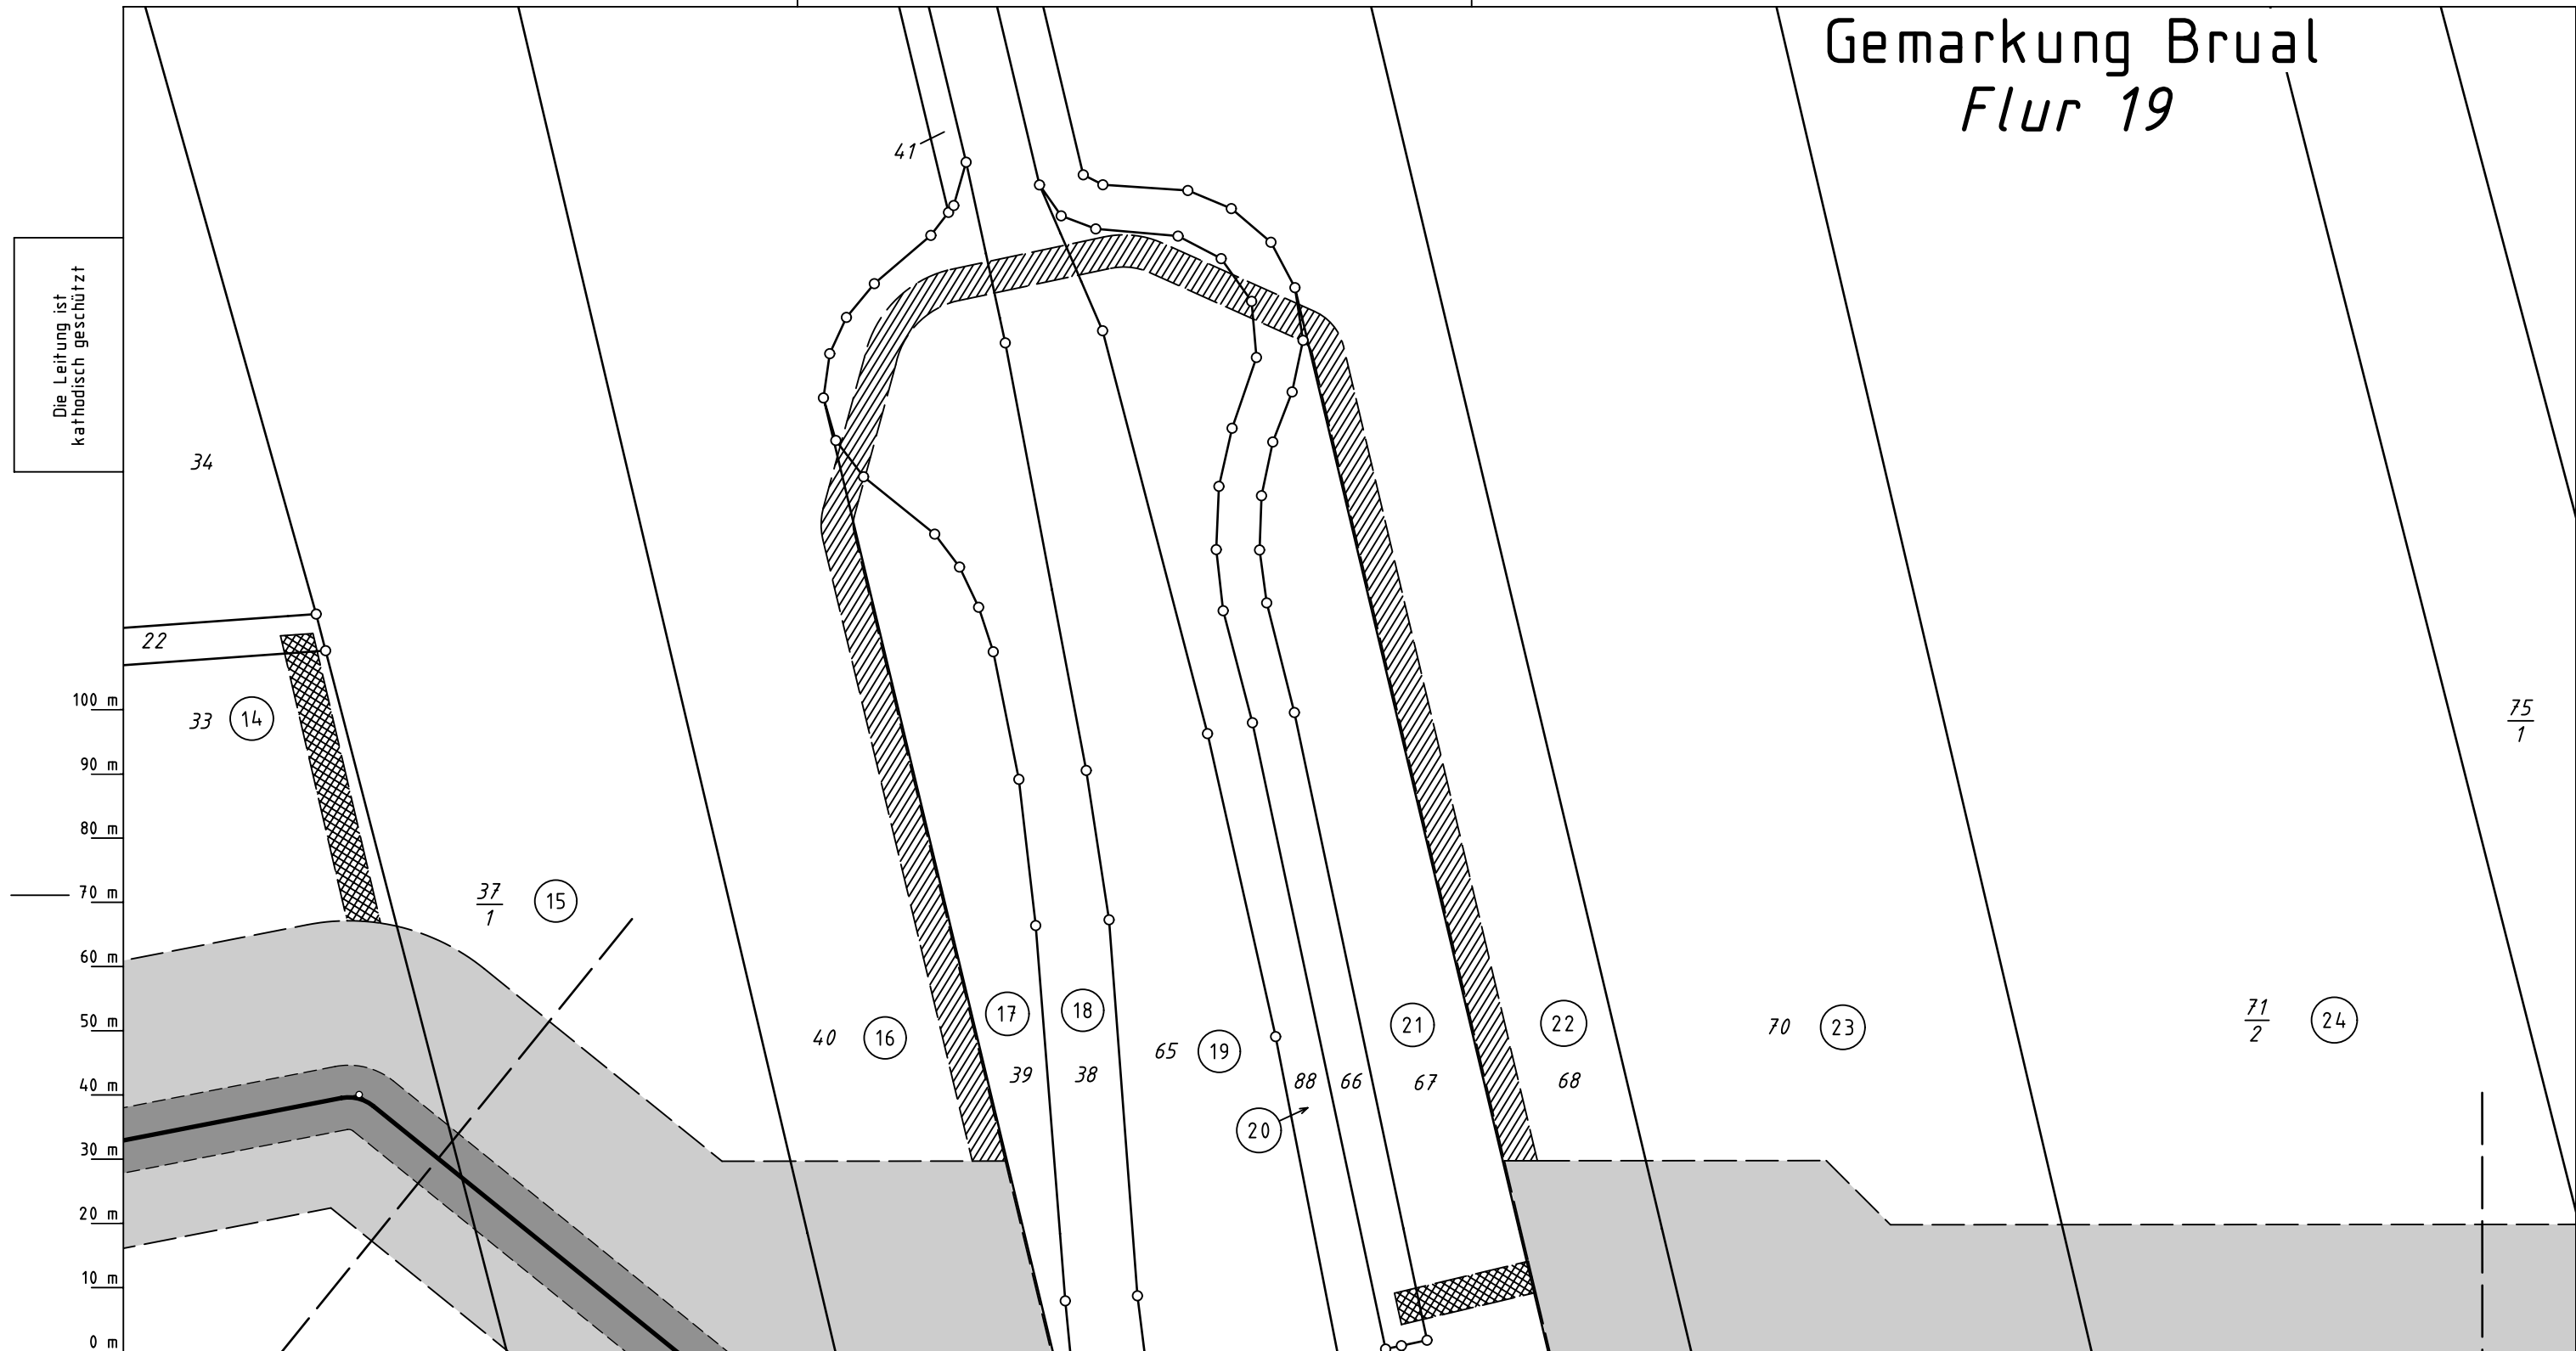

Leitung: H2ercules Nordsee-Ruhr-Link (NRL III) / Bunde - Wettringen

Gemarkung:	Brual
------------	-------

Gemeinde:	Rhede (Ems)
-----------	-------------

Kreis:	Emsland
--------	---------

Ltg. DN 1200

Proj. Nr.

Leitungs-Nr.

LB - 2406

503 000 000

Maßstab

Blatt-Nr.

EPSG 4647

Diesem Plan liegen katasterliche Unterlagen zu Grunde Signaturen nach ZVAUT

Anschl.-Blatt

Katasteramt LGLN
Original - Maßstab Alkis

Legende :

- dauerhafte Inanspruchnahme: Leitungsschutzstreifen (10m)
- dauerhafte Inanspruchnahme: Stationsfläche / Zufahrt
- dauerhafte Inanspruchnahme: KKS-Anlage (SMK, Schutzgehäuse, Kabel), Tiefenerder
- dauerhafte Inanspruchnahme: LWL-Kabel mit Schutzstreifen (1m)
- temporäre Inanspruchnahme: Arbeitsstreifen
- temporäre Inanspruchnahme: Überfahrten / Zufahrten
- temporäre Inanspruchnahme: Wasserhaltung

14 bis 24 WR-Nr. des Vermess.-Registers

Parallel zur Ferngasleitung werden 2 Kabelschutzrohre verlegt

Prüfungen: Plan zum Grundstücksverzeichnis erstellt: 27.03.2025, NWgeoVerm Engineering GmbH
geprüft: 01.04.2025 OGE / TPLP
freigegeben: 04.04.2025 OGE / TPLT

Plan-Berichtigungen				
Rev.	Grund	Angef.	Gepr.	Freigeg.
10				
09				
08				
07				
06				
05				
04				
03				
02				
01	Umtrassierung	31.10.2025	OGE / TPLP	OGE / TPLT

Plan zum Grundstücksverzeichnis