


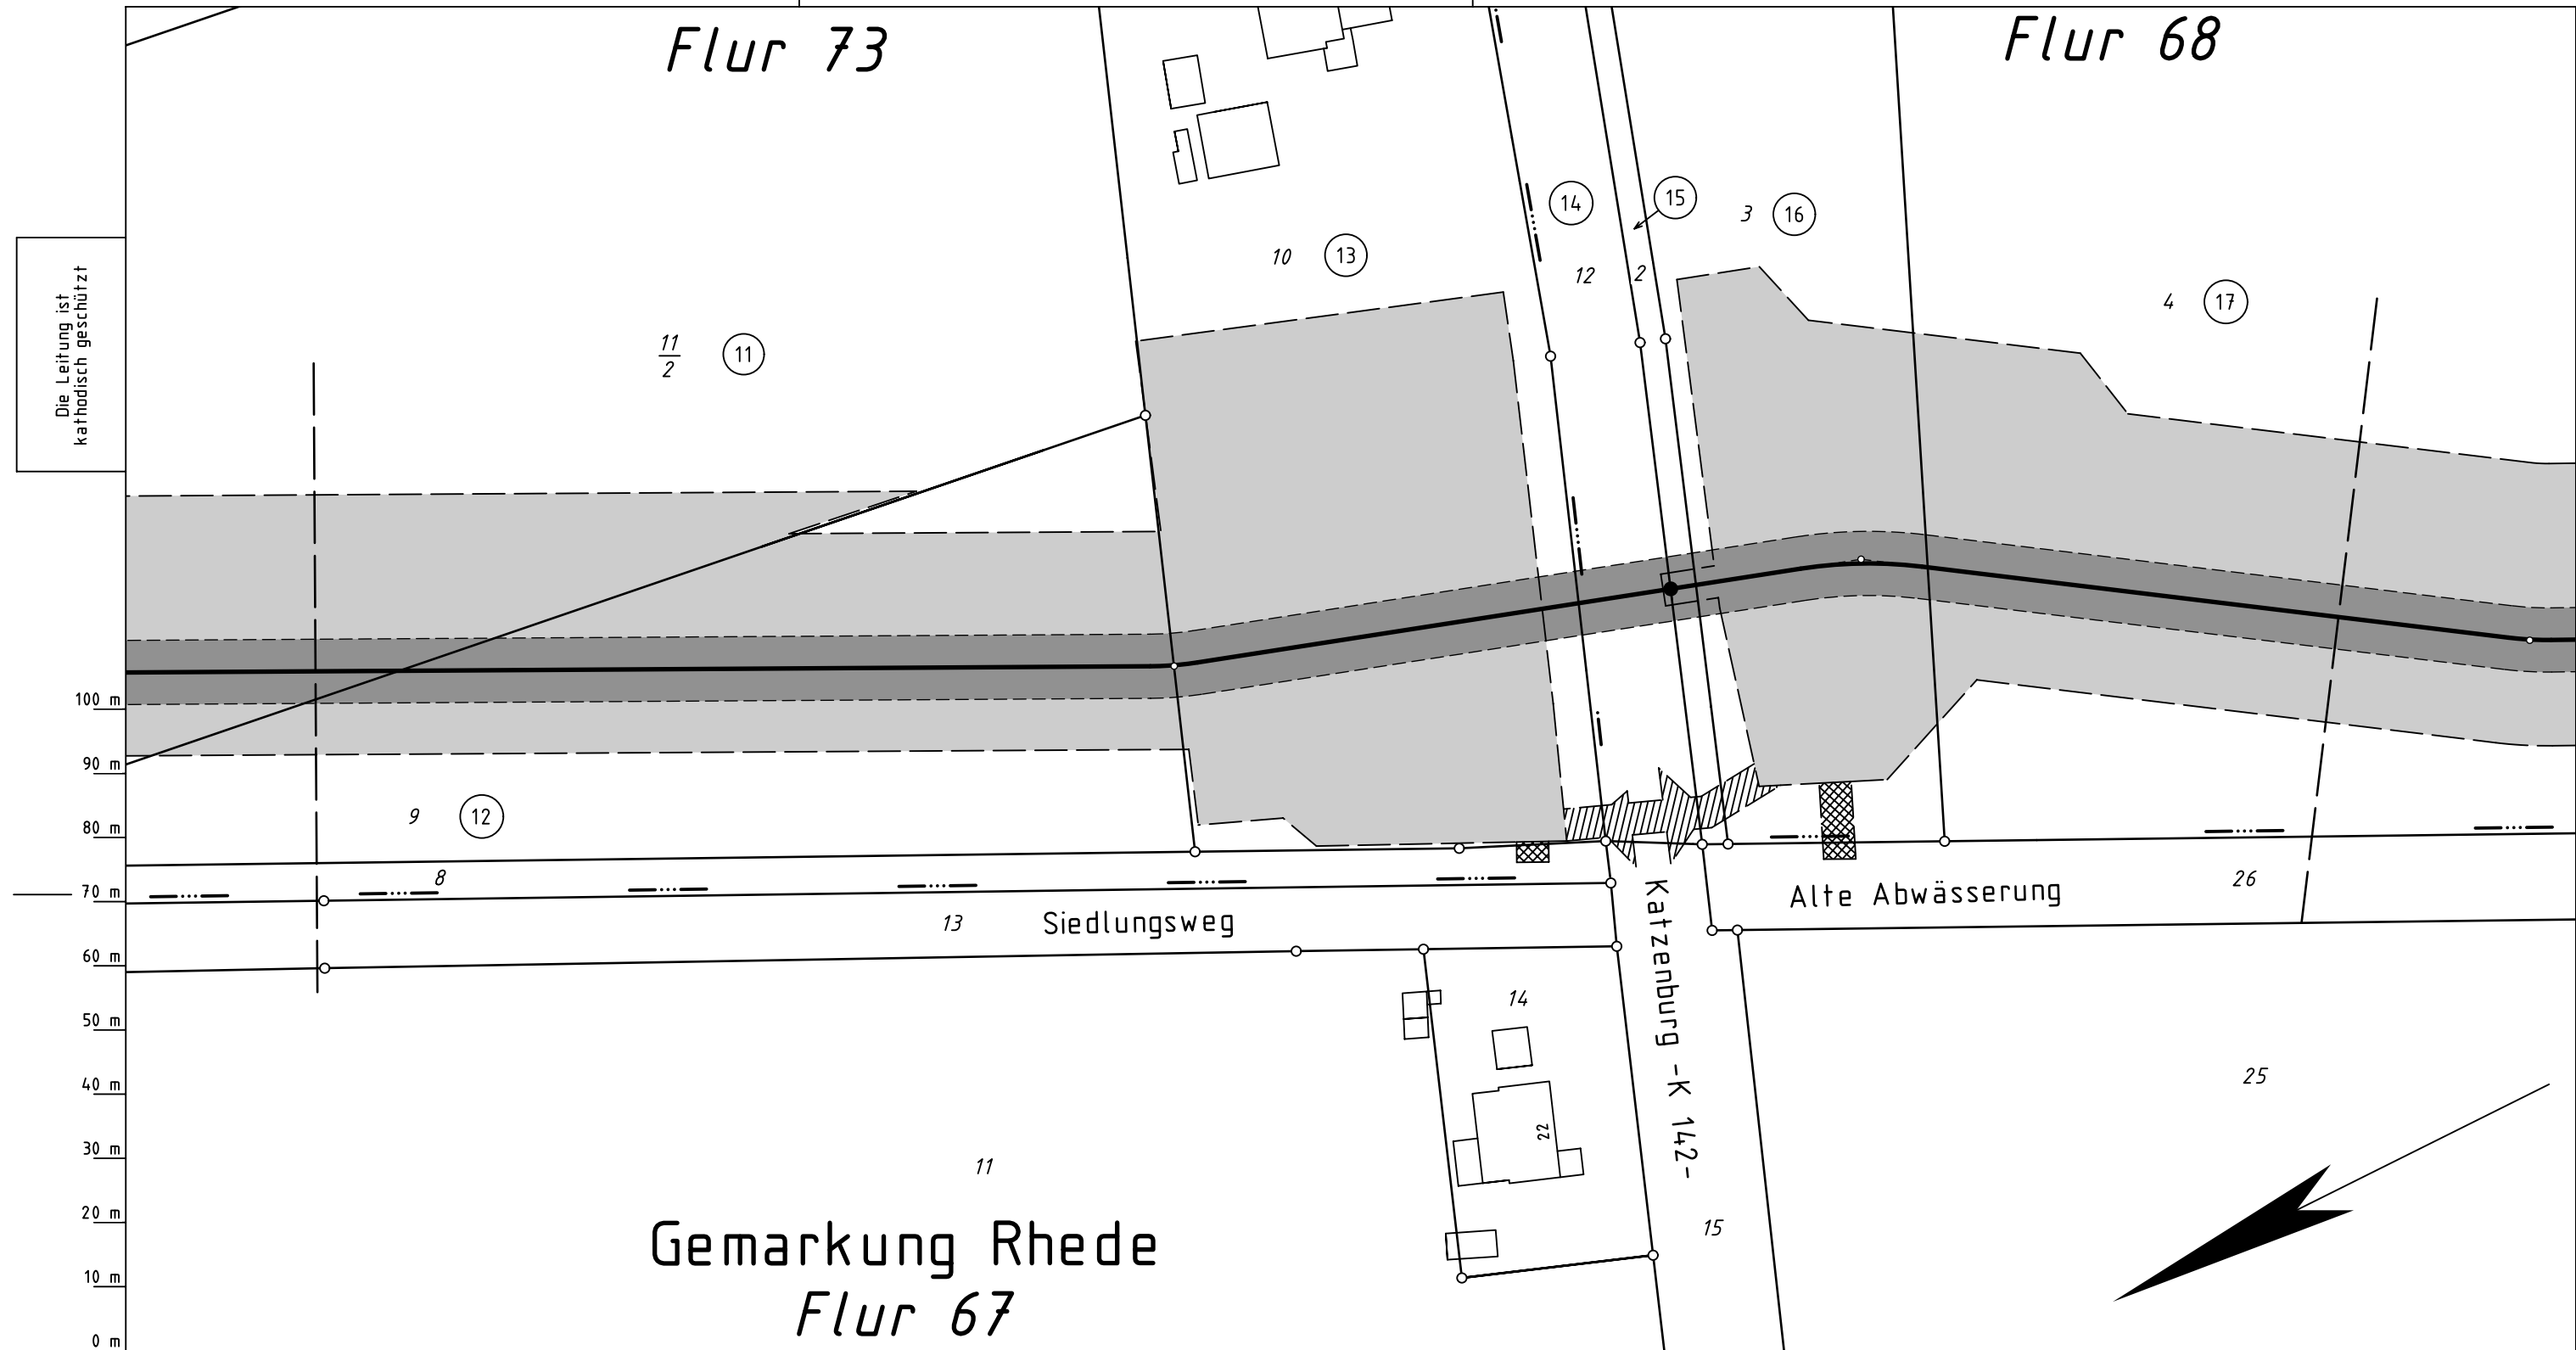

Katasteramt
Original-Maßstab
LGLN
ALKis

Anschl.-Blatt 051	
Legende :	
	dauerhafte Inanspruchnahme: Leitungsschutzstreifen (10m)
	dauerhafte Inanspruchnahme: Stationsfläche / Zufahrt
	dauerhafte Inanspruchnahme: KKS-Anlage (SMK, Schutzgehäuse, Kabel), Tiefeinder
	dauerhafte Inanspruchnahme: LWL-Kabel mit Schutzstreifen (1m)
	temporäre Inanspruchnahme: Arbeitsstreifen
	temporäre Inanspruchnahme: Überfahrten / Zufahrten
	temporäre Inanspruchnahme: Wasserhaltung
11 bis 17 WR-Nr. des Vermess.-Registers	
Parallel zur Ferngasleitung werden 2 Kabelschutzrohre verlegt	
Prü- fungen	Plan zum Grundstücksverzeichnis erstellt: 27.03.2025 , NWgeoVerm Engineering GmbH
	geprüft: 01.04.2025 OGE / TPLP
	freigegeben: 04.04.2025 OGE / TPLT

Plan-Berichtigungen				
Rev.	Grund	Angef.	Gepr.	Freigeg.
10				
09				
08				
07				
06				
05				
04				
03				
02				
01	Änderung Zufahrt	28.01.2026	OGE/TPLP	OGE/TPLT

OGE	
Leitung: H2ercules Nordsee-Ruhr-Link (NRL III) / Bunde - Wettringen	
Gemarkung: Rhede	
Gemeinde: Rhede (Ems)	
Kreis: Emsland	
Plan zum Grundstücksverzeichnis	
Diesem Plan liegen katasterliche Unterlagen zu Grunde Signaturen nach ZVAUT	
Ltg. DN 1200	
Proj. Nr. LB - 24066	Leitungs-Nr. 503 000 000
Maßstab 1 : 1000	Blatt-Nr. G 052 N1
EPSG 4647	

Anschl.-Blatt 053