


Gemarkung Neurhede
Flur 10

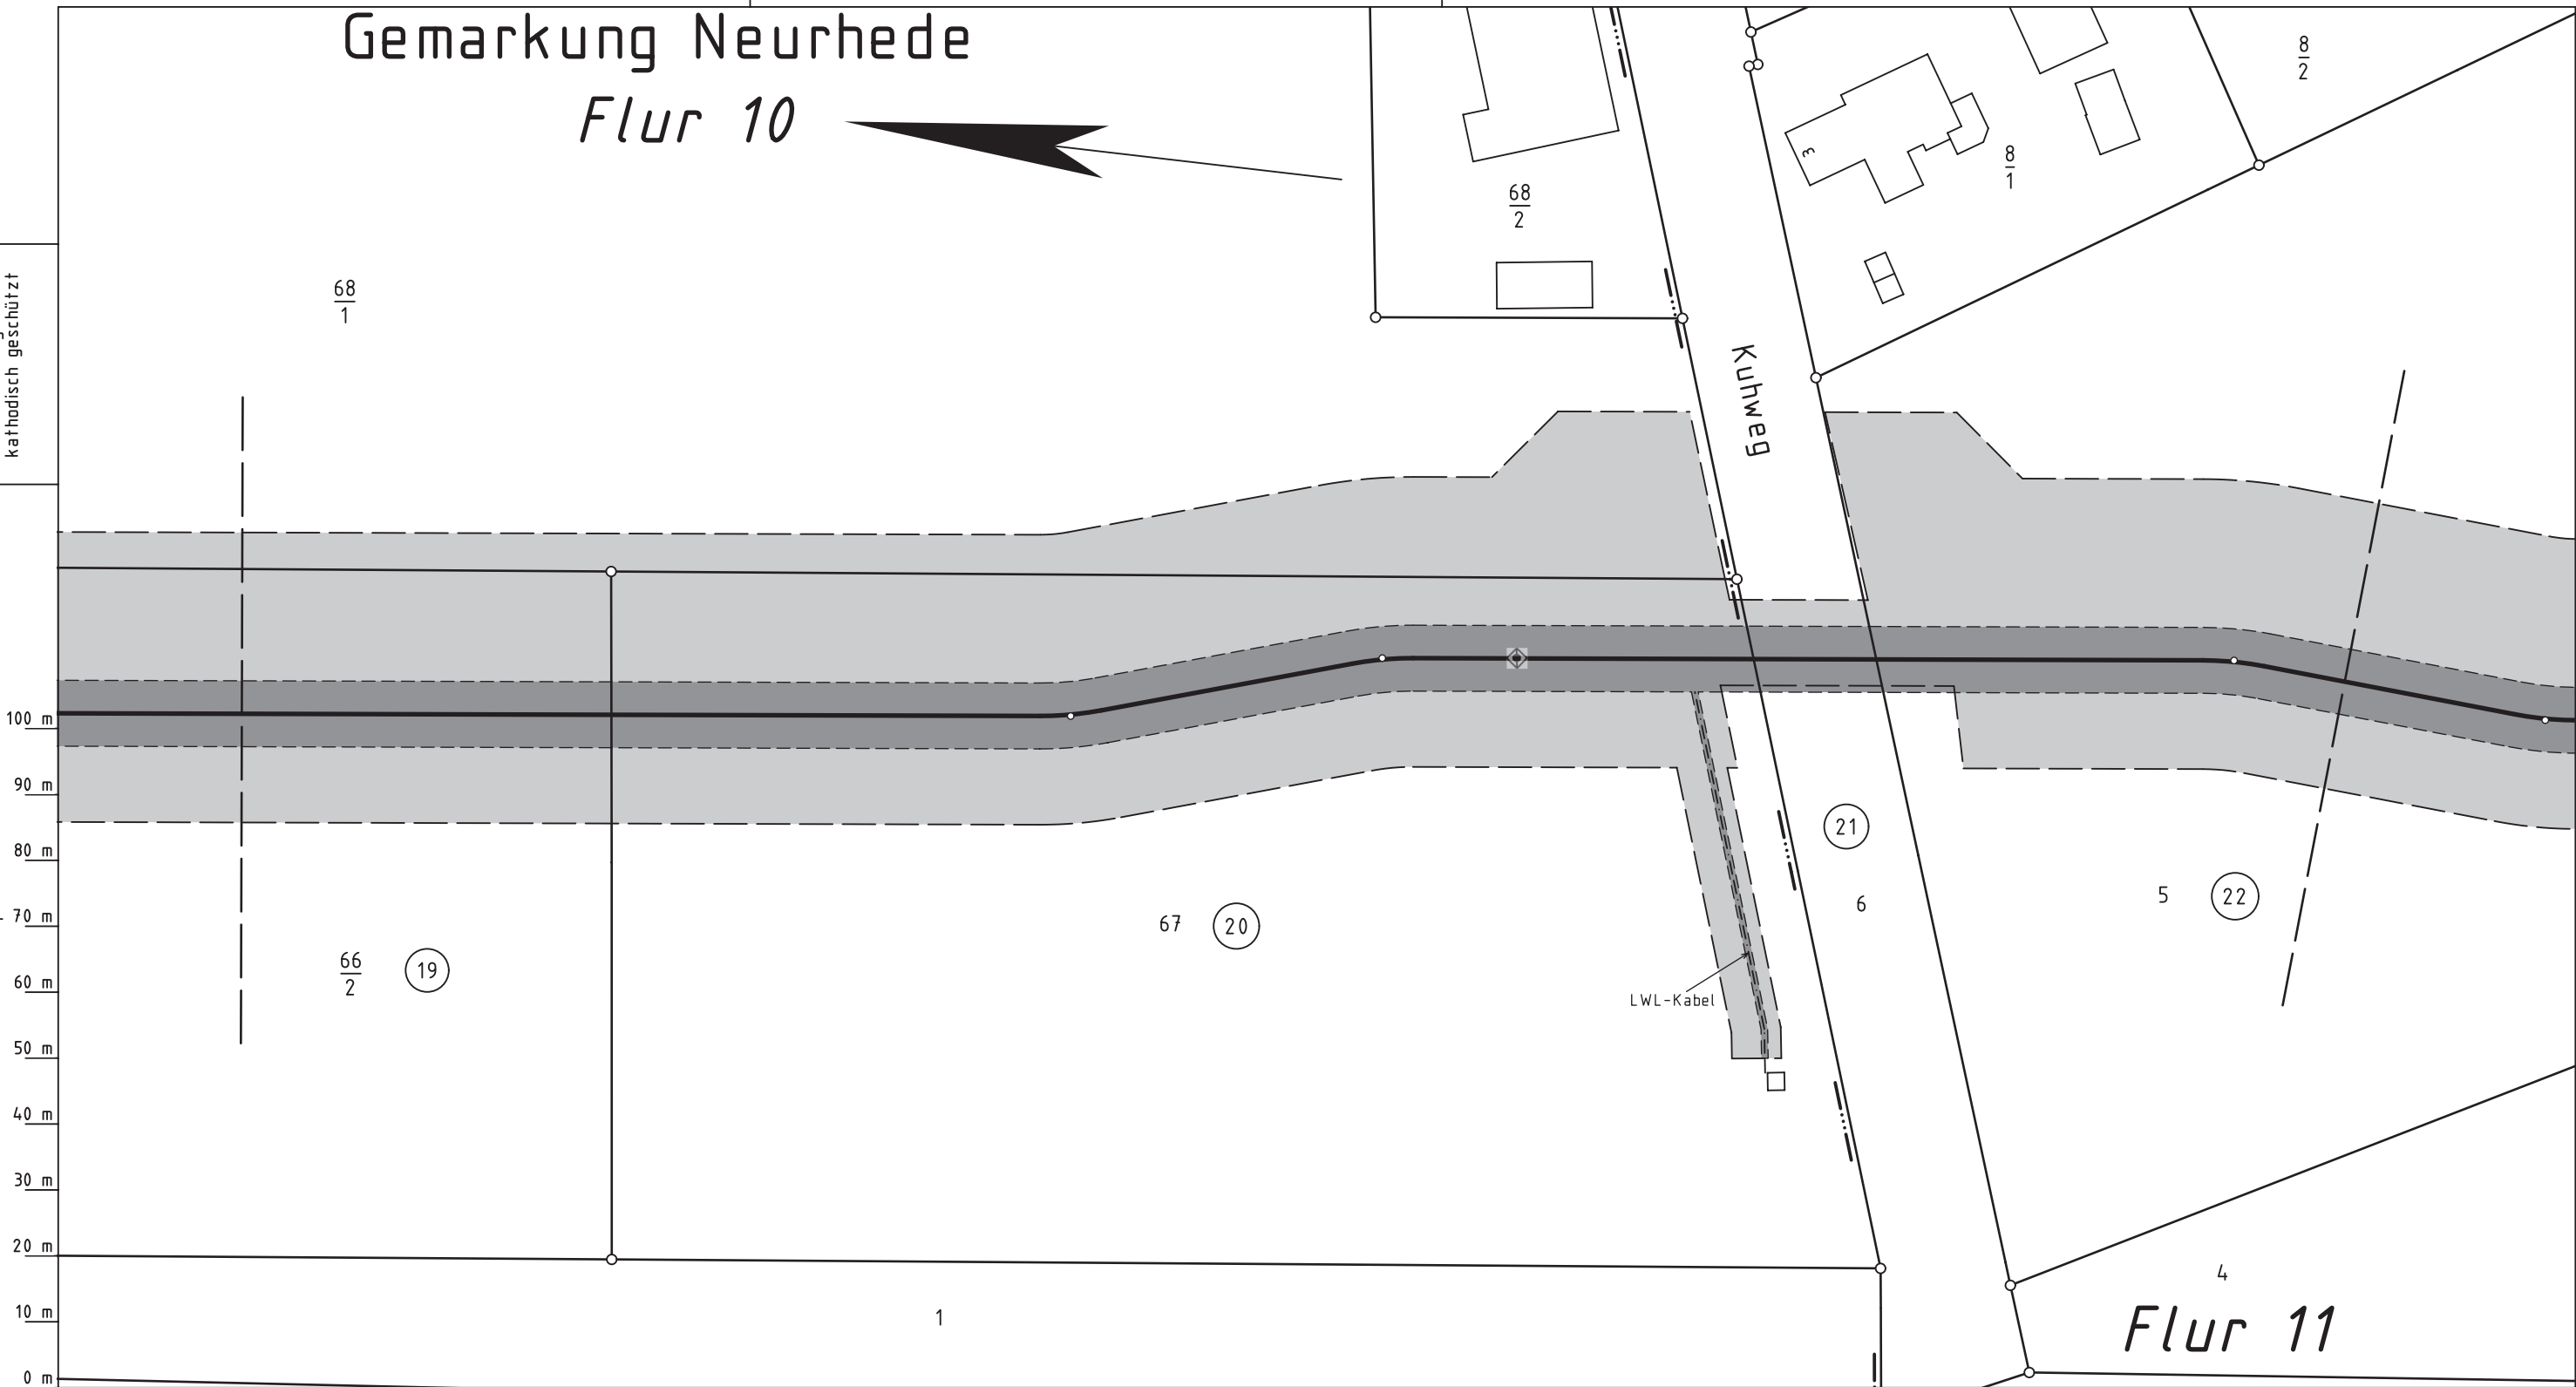

Die Leitung ist
kathodisch geschützt



Flur 11

Katasteramt
Original-Maßstab
LGLN
Alkis

Anschl.-Blatt 077

0 m 10 m 20 m 30 m 40 m 50 m 60 m 70 m 80 m 90 m 100 m

Legende :

- dauerhafte Inanspruchnahme: Leitungsschutzstreifen (10m)
- dauerhafte Inanspruchnahme: Stationsfläche / Zufahrt
- dauerhafte Inanspruchnahme: KKS-Anlage (SMK, Schutzgehäuse, Kabel), Tiefenerder
- dauerhafte Inanspruchnahme: LWL-Kabel mit Schutzstreifen (1m)
- temporäre Inanspruchnahme: Arbeitsstreifen
- temporäre Inanspruchnahme: Überfahrten / Zufahrten
- temporäre Inanspruchnahme: Wasserhaltung
- Anbohr T-Stück
- 19 bis 22 WR-Nr. des Vermess.-Registers

Parallel zur Ferngasleitung werden 2 Kabelschutzrohre verlegt

Prü- fungen	Plan zum Grundstücksverzeichnis erstellt: 27.03.2025 , NWgeoVerm Engineering GmbH	
	geprüft: 01.04.2025 OGE / TPLP	freigegeben: 04.04.2025 OGE / TPLT

Plan-Berichtigungen				
Rev.	Grund	Angef.	Gepr.	Freigeg.
10				
09				
08				
07				
06				
05				
04				
03				
02				
01	Änderung AS	31.10.2025	OGE/TPLP	OGE/TPLT



Leitung:	H2ercules Nordsee-Ruhr-Link (NRL III) / Bunde - Wettringen					
Gemarkung:	Neurhede					
Gemeinde:	Rhede (Ems)					
Kreis:	Emstand					
Plan zum Grundstücksverzeichnis						
				Diesem Plan liegen katasterliche Unterlagen zu Grunde		Signaturen nach ZVAUT

Ltg. DN 1200	
Proj. Nr. LB - 24066	Leitungs-Nr. 503 000 000
Maßstab 1 : 1000	Blatt-Nr. G 078 N1
EPSG 4647	

Anschl.-Blatt 079