


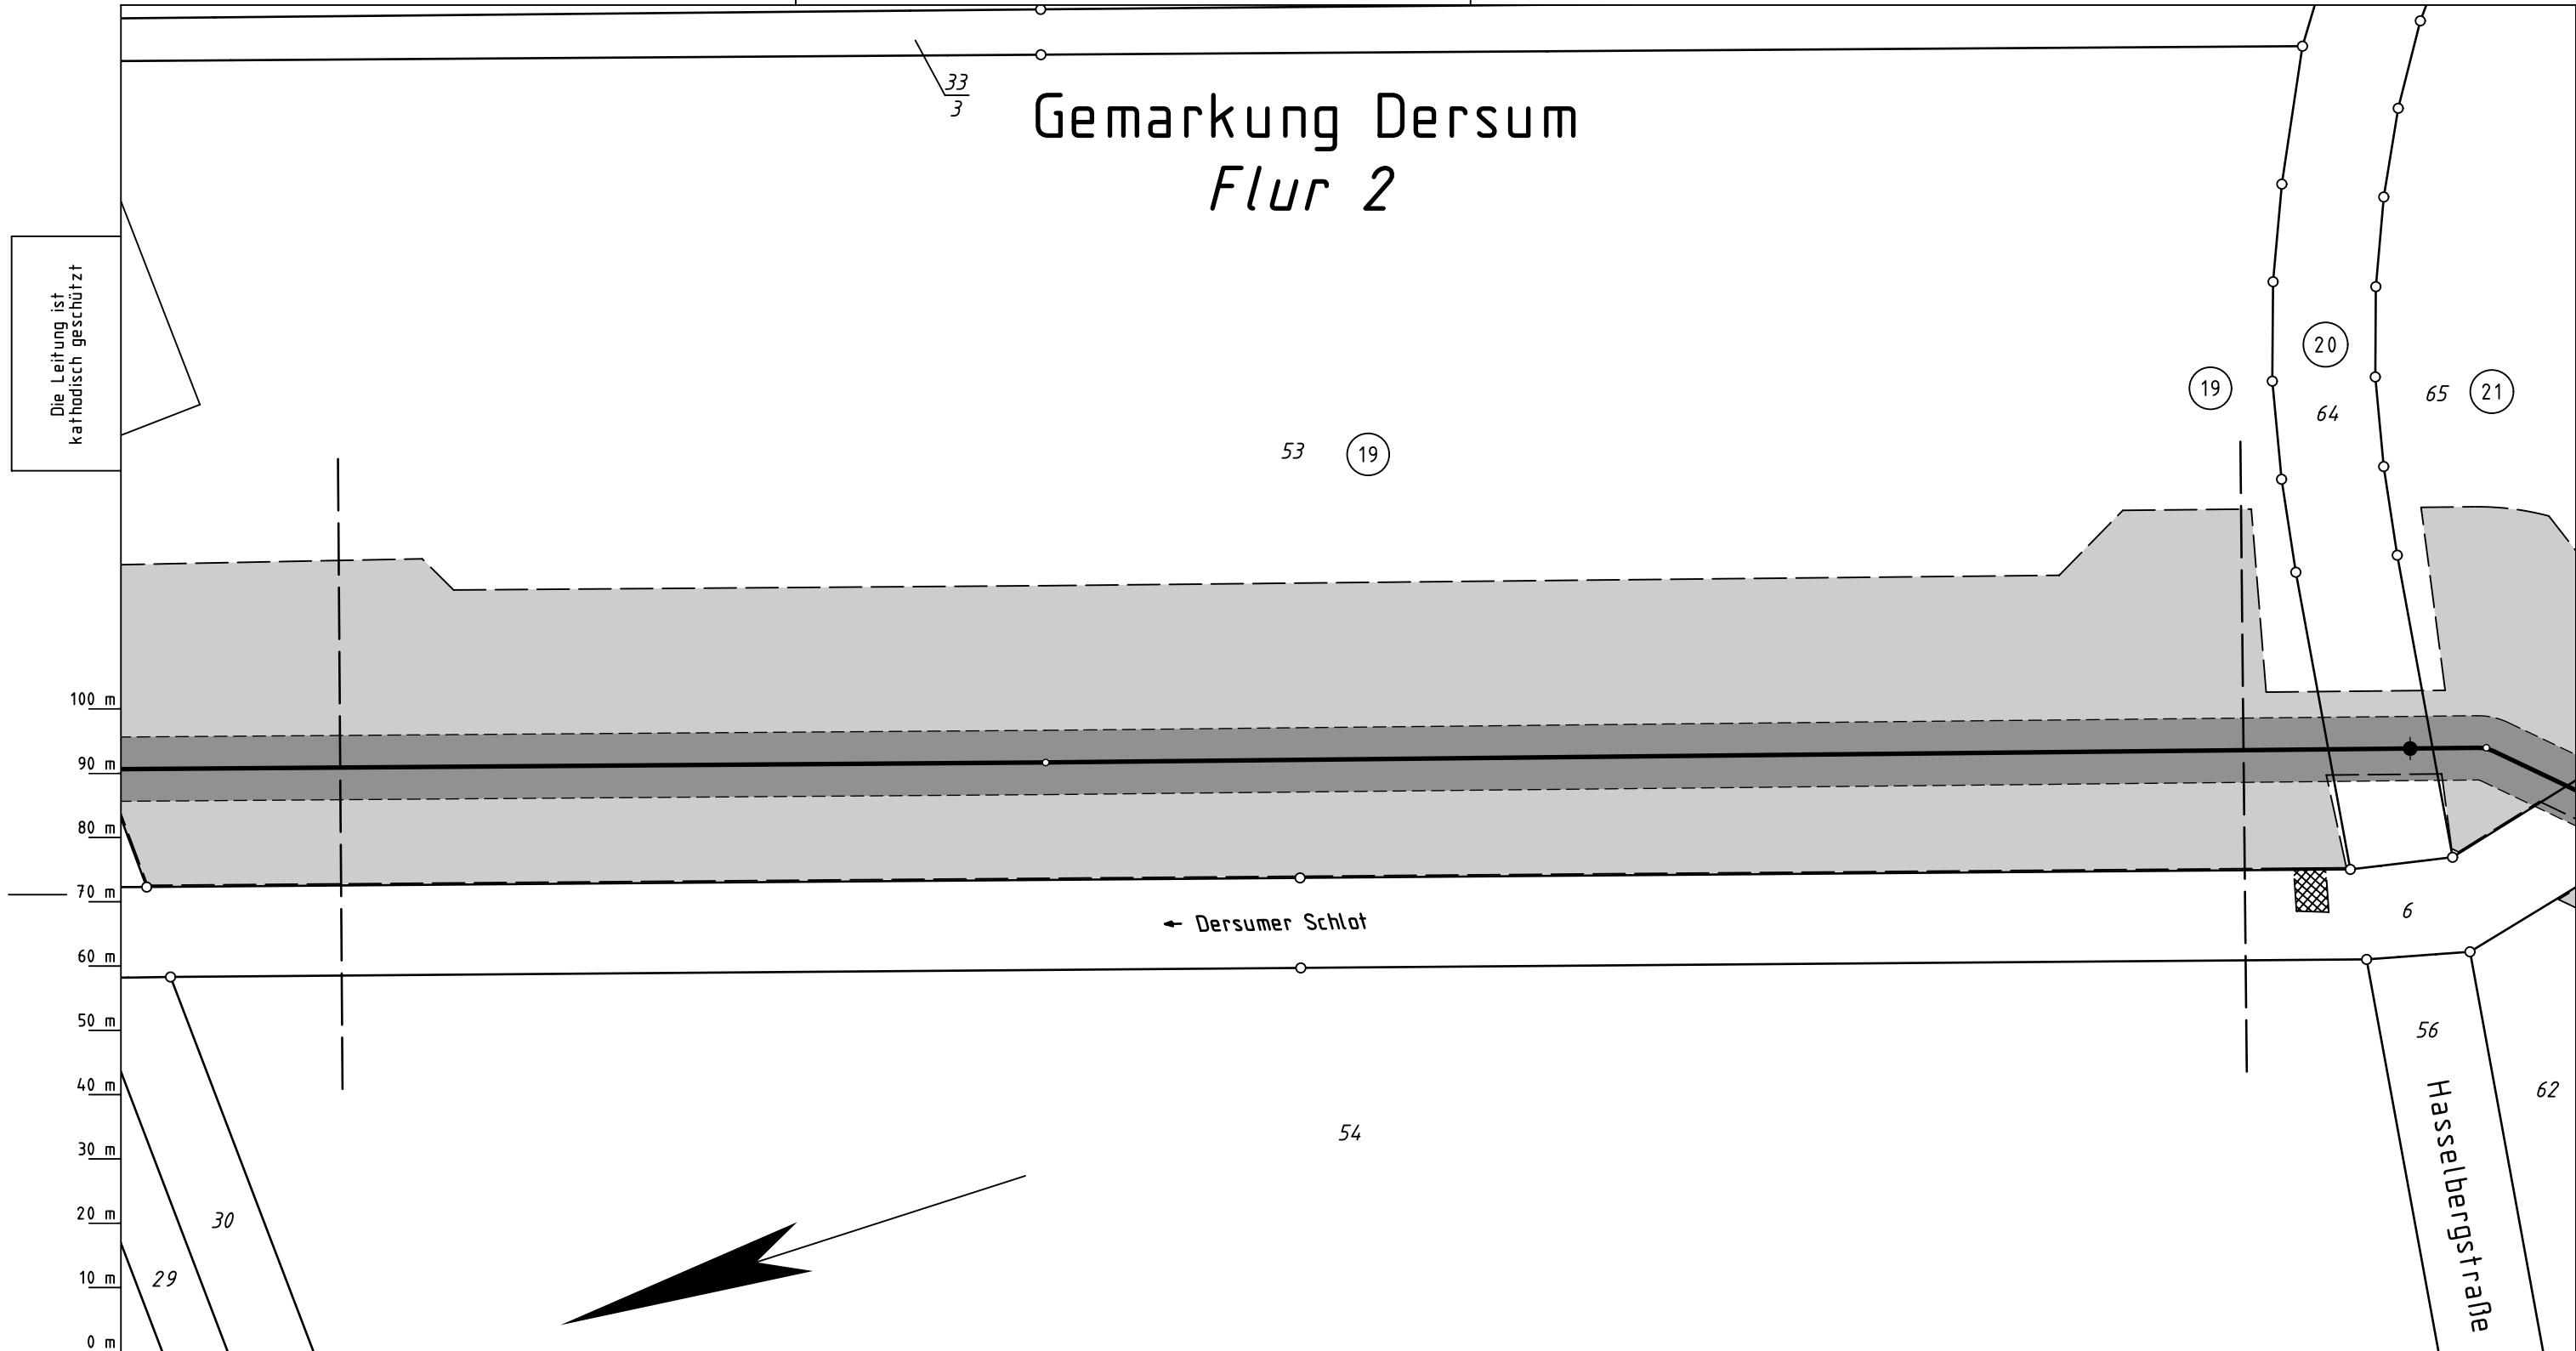

Katasteramt LGLN  
Original-Maßstab Altkis

Anschl.-Blatt 104

Prüfungen

Legende :

- dauerhafte Inanspruchnahme: Leitungsschutzstreifen (10m)
- dauerhafte Inanspruchnahme: Stationsfläche / Zufahrt
- dauerhafte Inanspruchnahme: KKS-Anlage (SMK, Schutzgehäuse, Kabel), Tiefenerder
- dauerhafte Inanspruchnahme: LWL-Kabel mit Schutzstreifen (1m)
- temporäre Inanspruchnahme: Arbeitsstreifen
- temporäre Inanspruchnahme: Überfahrten / Zufahrten
- temporäre Inanspruchnahme: Wasserhaltung

19 bis 19 WR-Nr. des Vermess.-Registers

Parallel zur Ferngasleitung werden 2 Kabelschutzrohre verlegt

Plan zum Grundstücksverzeichnis erstellt: 27.03.2025 , NWgeoVerm Engineering GmbH

geprüft: 01.04.2025 OGE / TPLP

freigegeben: 04.04.2025 OGE / TPLT

| Plan-Berichtigungen |             |            |          |          |
|---------------------|-------------|------------|----------|----------|
| Rev.                | Grund       | Angef.     | Gepr.    | Freigeg. |
| 10                  |             |            |          |          |
| 09                  |             |            |          |          |
| 08                  |             |            |          |          |
| 07                  |             |            |          |          |
| 06                  |             |            |          |          |
| 05                  |             |            |          |          |
| 04                  |             |            |          |          |
| 03                  |             |            |          |          |
| 02                  |             |            |          |          |
| 01                  | KKS-Planung | 31.10.2025 | OGE/TPLP | OGE/TPLT |



Leitung: H2ercules Nordsee-Ruhr-Link (NRL III) / Bunde - Wetringen

Gemarkung: Dersum

Gemeinde: Dersum

Kreis: Emstand

Plan zum Grundstücksverzeichnis

Diesem Plan liegen katasterliche Unterlagen zu Grunde Signaturen nach ZVAUT

|                         |                             |
|-------------------------|-----------------------------|
| Ltg. DN 1200            |                             |
| Proj. Nr.<br>LB - 24066 | Leitungs-Nr.<br>503 000 000 |
| Maßstab<br>1 : 1000     | Blatt-Nr.<br>G 105 N1       |
| EPSG 4647               |                             |

Anschl.-Blatt 106