


Gemarkung Sustrum
Flur 2

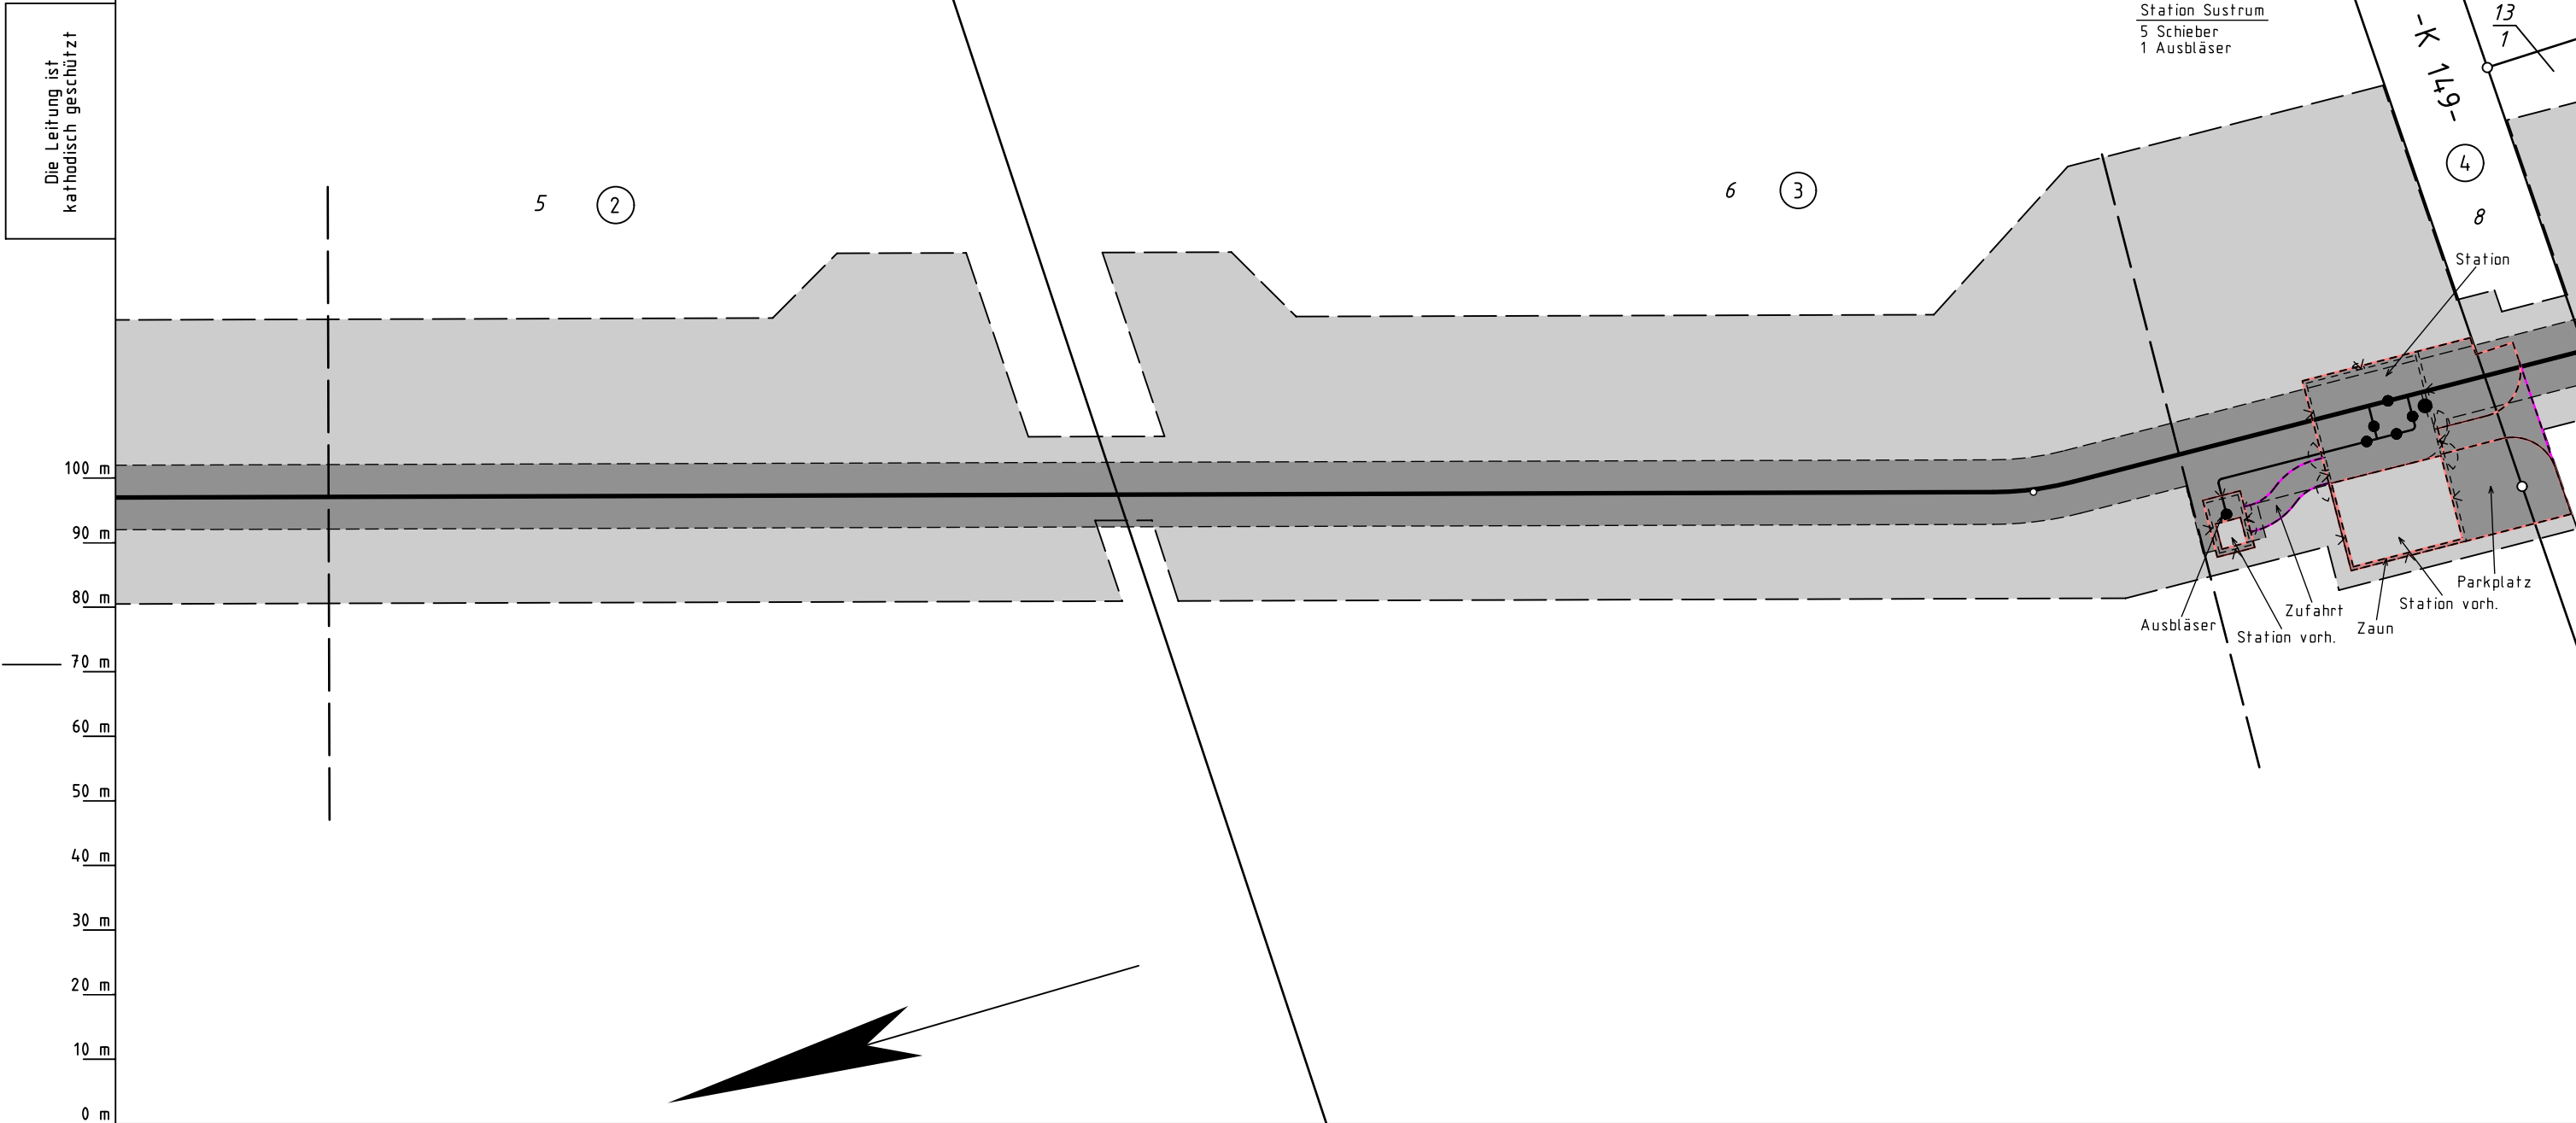

Katasteramt LGLN
Original-Maßstab ALKis

Anschl.-Blatt 116

0 m10 m20 m30 m40 m50 m60 m70 m80 m90 m100 m

Legende :

dauerhafte Inanspruchnahme: Leitungsschutzstreifen (10m)

/ dauerhafte Inanspruchnahme: Stationsfläche / Zufahrt

dauerhafte Inanspruchnahme: KKS-Anlage (SMK, Schutzgehäuse, Kabel), Tiefenerder

dauerhafte Inanspruchnahme: LWL-Kabel mit Schutzstreifen (1m)

temporäre Inanspruchnahme: Arbeitsstreifen

temporäre Inanspruchnahme: Überfahrten / Zufahrten

temporäre Inanspruchnahme: Wasserhaltung

2

 bis

3

WR-Nr. des Vermess.-Registers

Parallel zur Ferngasleitung werden 2 Kabelschutzrohre verlegt

Prüfungen

Plan zum Grundstücksverzeichnis erstellt: 27.03.2025 , NWgeoVerm Engineering GmbH

geprüft: 01.04.2025 OGE / TPLP

freigegeben: 04.04.2025 OGE / TPLT

Plan-Berichtigungen				
Rev.	Grund	Angef.	Gepr.	Freigeg.
10				
09				
08				
07				
06				
05				
04				
03				
02				
01	Stationsplanung	28.01.2026	OGE/TPLP	OGE/TPLT

Leitung: H2ercules Nordsee-Ruhr-Link (NRL III) / Bunde - Wettringen

Gemarkung: Sustrum

Gemeinde: Sustrum

Kreis: Emstand

Proj. Nr. LB - 24066

Leitungs-Nr. 503 000 000

Maßstab 1 : 1000

Blatt-Nr. G 117 N1

EPSG 4647

Plan zum Grundstücksverzeichnis

Diesem Plan liegen katasterliche Unterlagen zu Grunde Signaturen nach ZVAUT

Anschl.-Blatt 118