


Gemeinde Niederlangen
Gemarkung Niederlangen
Flur 23

Gemeinde Haren (Ems), Stadt
Gemarkung Rütenbrock
Flur 18

Die Leitung ist
kathodisch geschützt

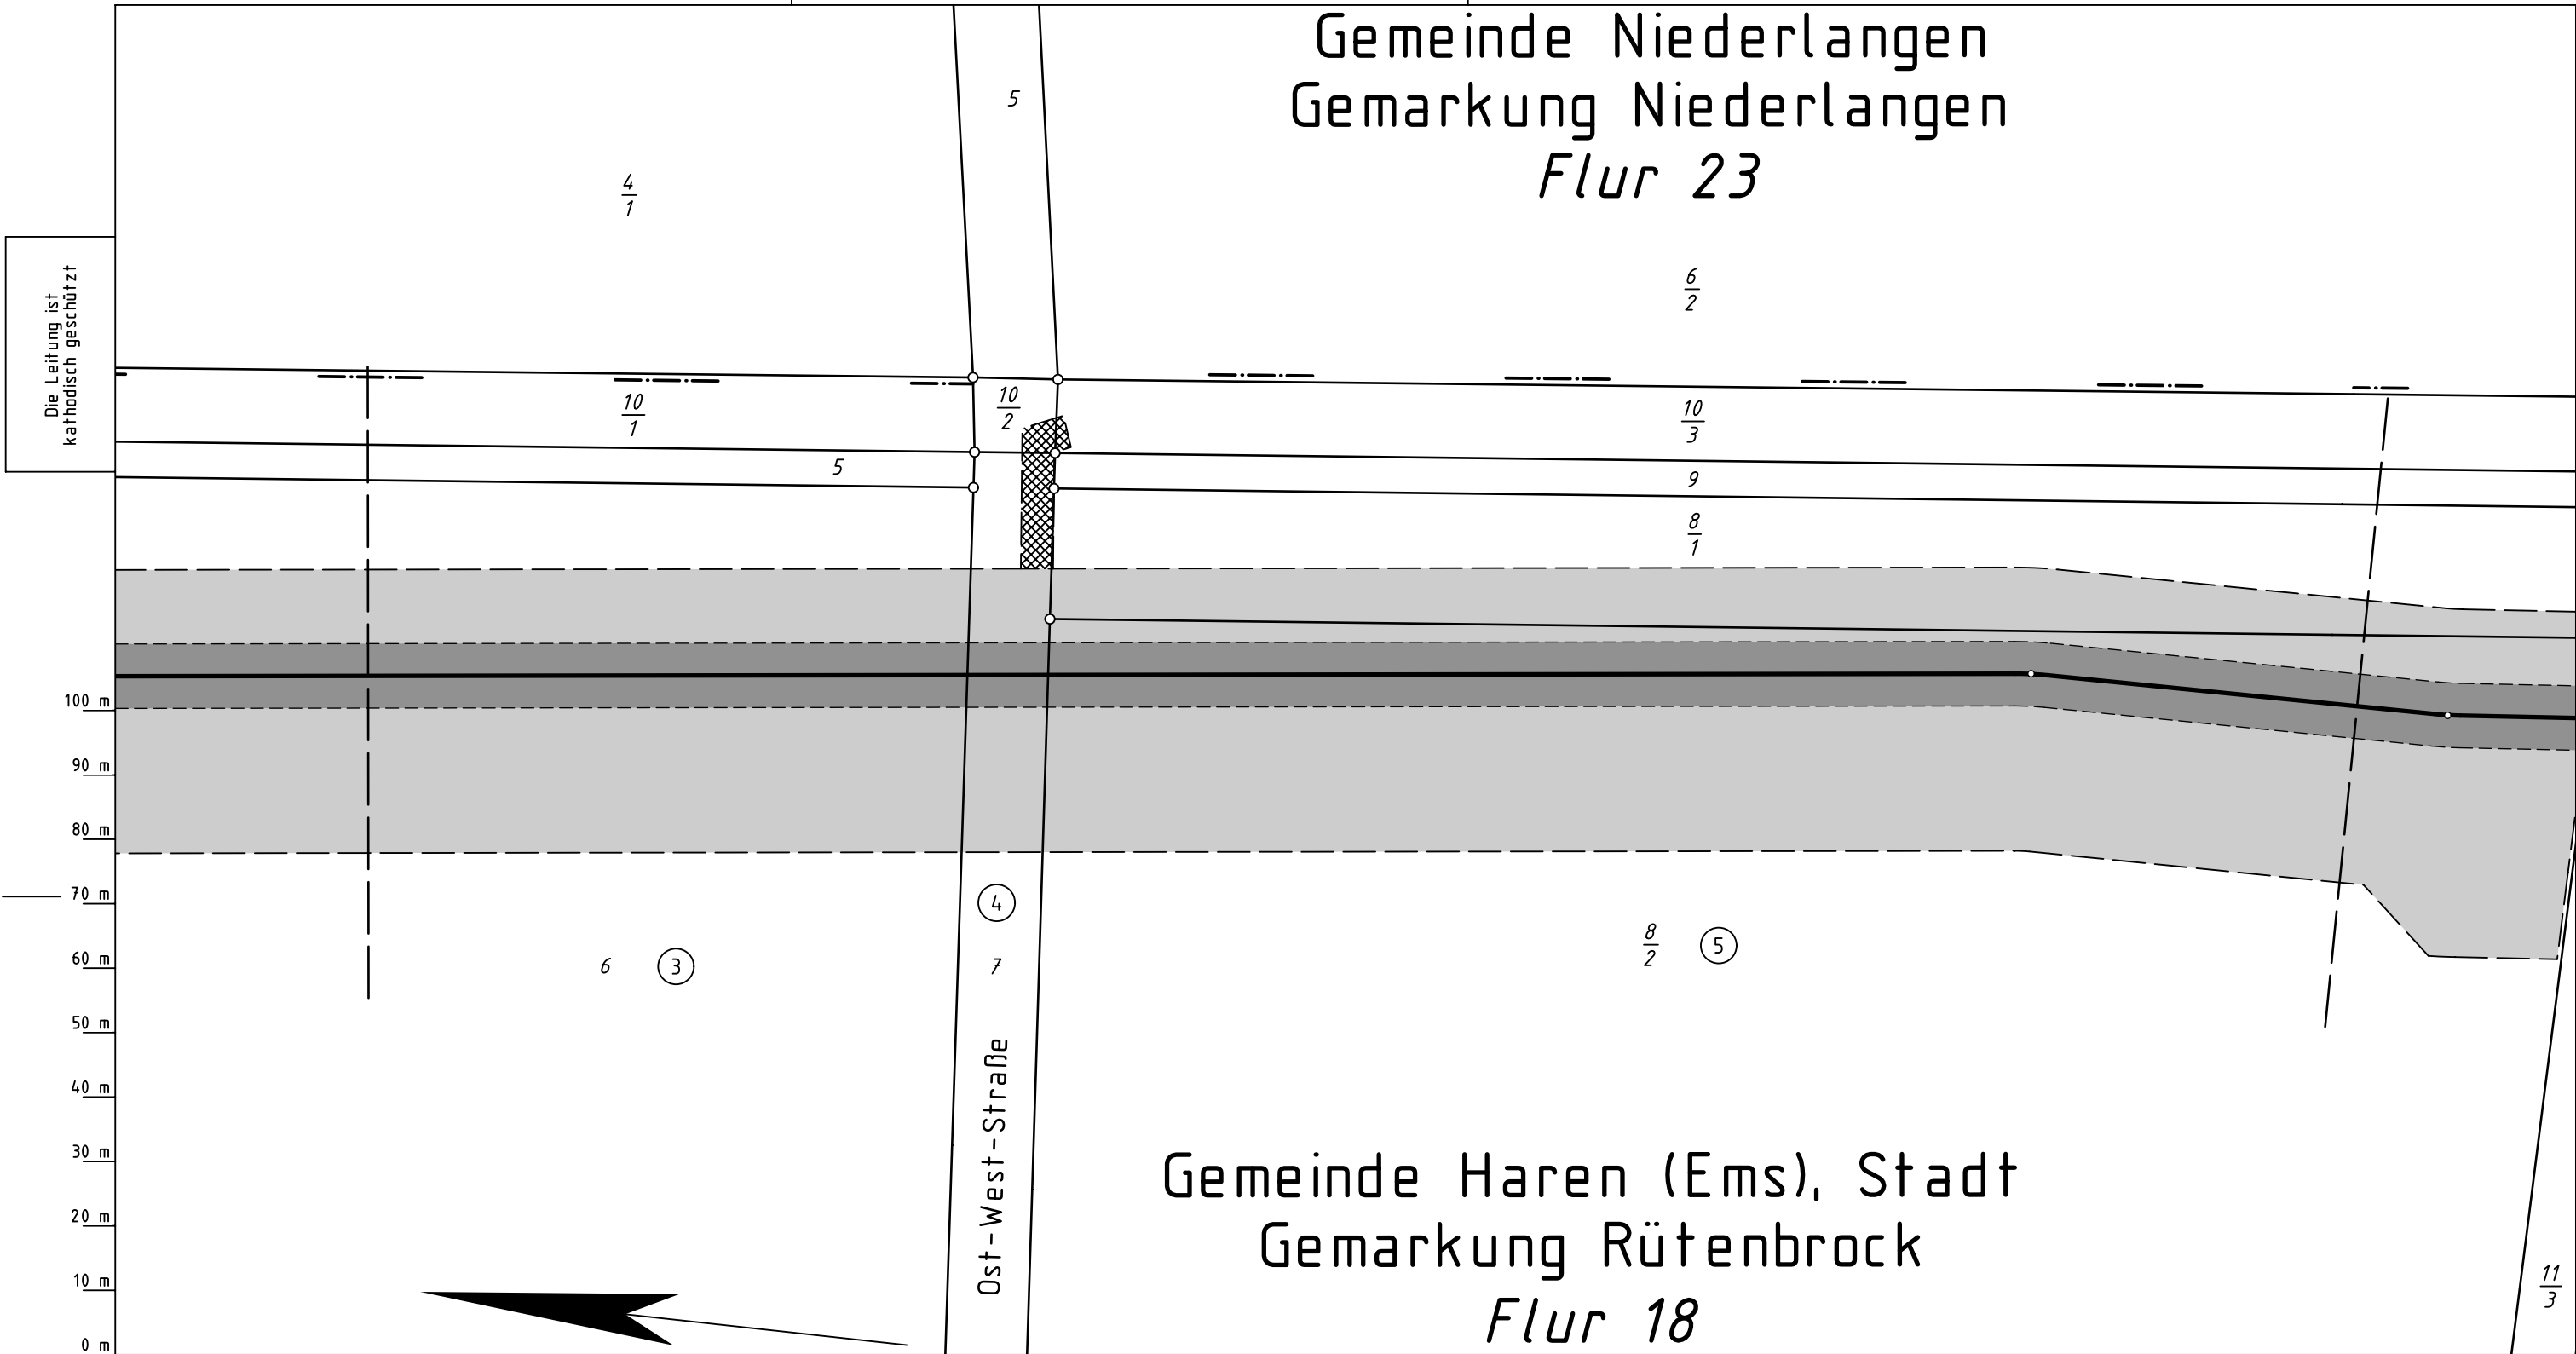

Legende :

- dauerhafte Inanspruchnahme: Leitungsschutzstreifen (10m)
- dauerhafte Inanspruchnahme: Stationsfläche / Zufahrt
- dauerhafte Inanspruchnahme: KKS-Anlage (SMK, Schutzgehäuse, Kabel), Tiefenerder
- dauerhafte Inanspruchnahme: LWL-Kabel mit Schutzstreifen (1m)
- temporäre Inanspruchnahme: Arbeitsstreifen
- temporäre Inanspruchnahme: Überfahrten / Zufahrten
- temporäre Inanspruchnahme: Wasserhaltung

3 bis 5 WR-Nr. des Vermess.-Registers

Parallel zur Ferngasleitung werden 2 Kabelschutzrohre verlegt

Prüfungen	Plan zum Grundstücksverzeichnis erstellt: 27.03.2025 , NWgeoVerm Engineering GmbH		
	geprüft: 01.04.2025 OGE / TPLP	freigegeben: 04.04.2025 OGE / TPLT	

Plan-Berichtigungen				
Rev.	Grund	Angef.	Gepr.	Freigeg.
10				
09				
08				
07				
06				
05				
04				
03				
02				
01	Änderung AS	28.01.2026	OGE/TPLP	OGE/TPLT



Leitung: H2ercules Nordsee-Ruhr-Link (NRL III) / Bunde - Wettringen		Ltg. DN 1200		Anschl.-Blatt 130
Gemarkung: Niederlangen, Rütenbrock				
Gemeinde: Niederlangen, Stadt Haren (Ems)		Proj. Nr. LB - 24066	Leitungs-Nr. 503 000 000	
Kreis: Emsland		Maßstab 1 : 1000	Blatt-Nr. G 129 N1	
Plan zum Grundstücksverzeichnis		EPSG 4647		
		Diesem Plan liegen katasterliche Unterlagen zu Grunde Signaturen nach ZVAUT		

Plan zum
Grundstücksverzeichnis