


Gemeinde Haren (Ems), Stadt
Gemarkung Landegge
Flur 9



Gmd. Oberlangen
Gemarkung Oberlangen
Flur 15

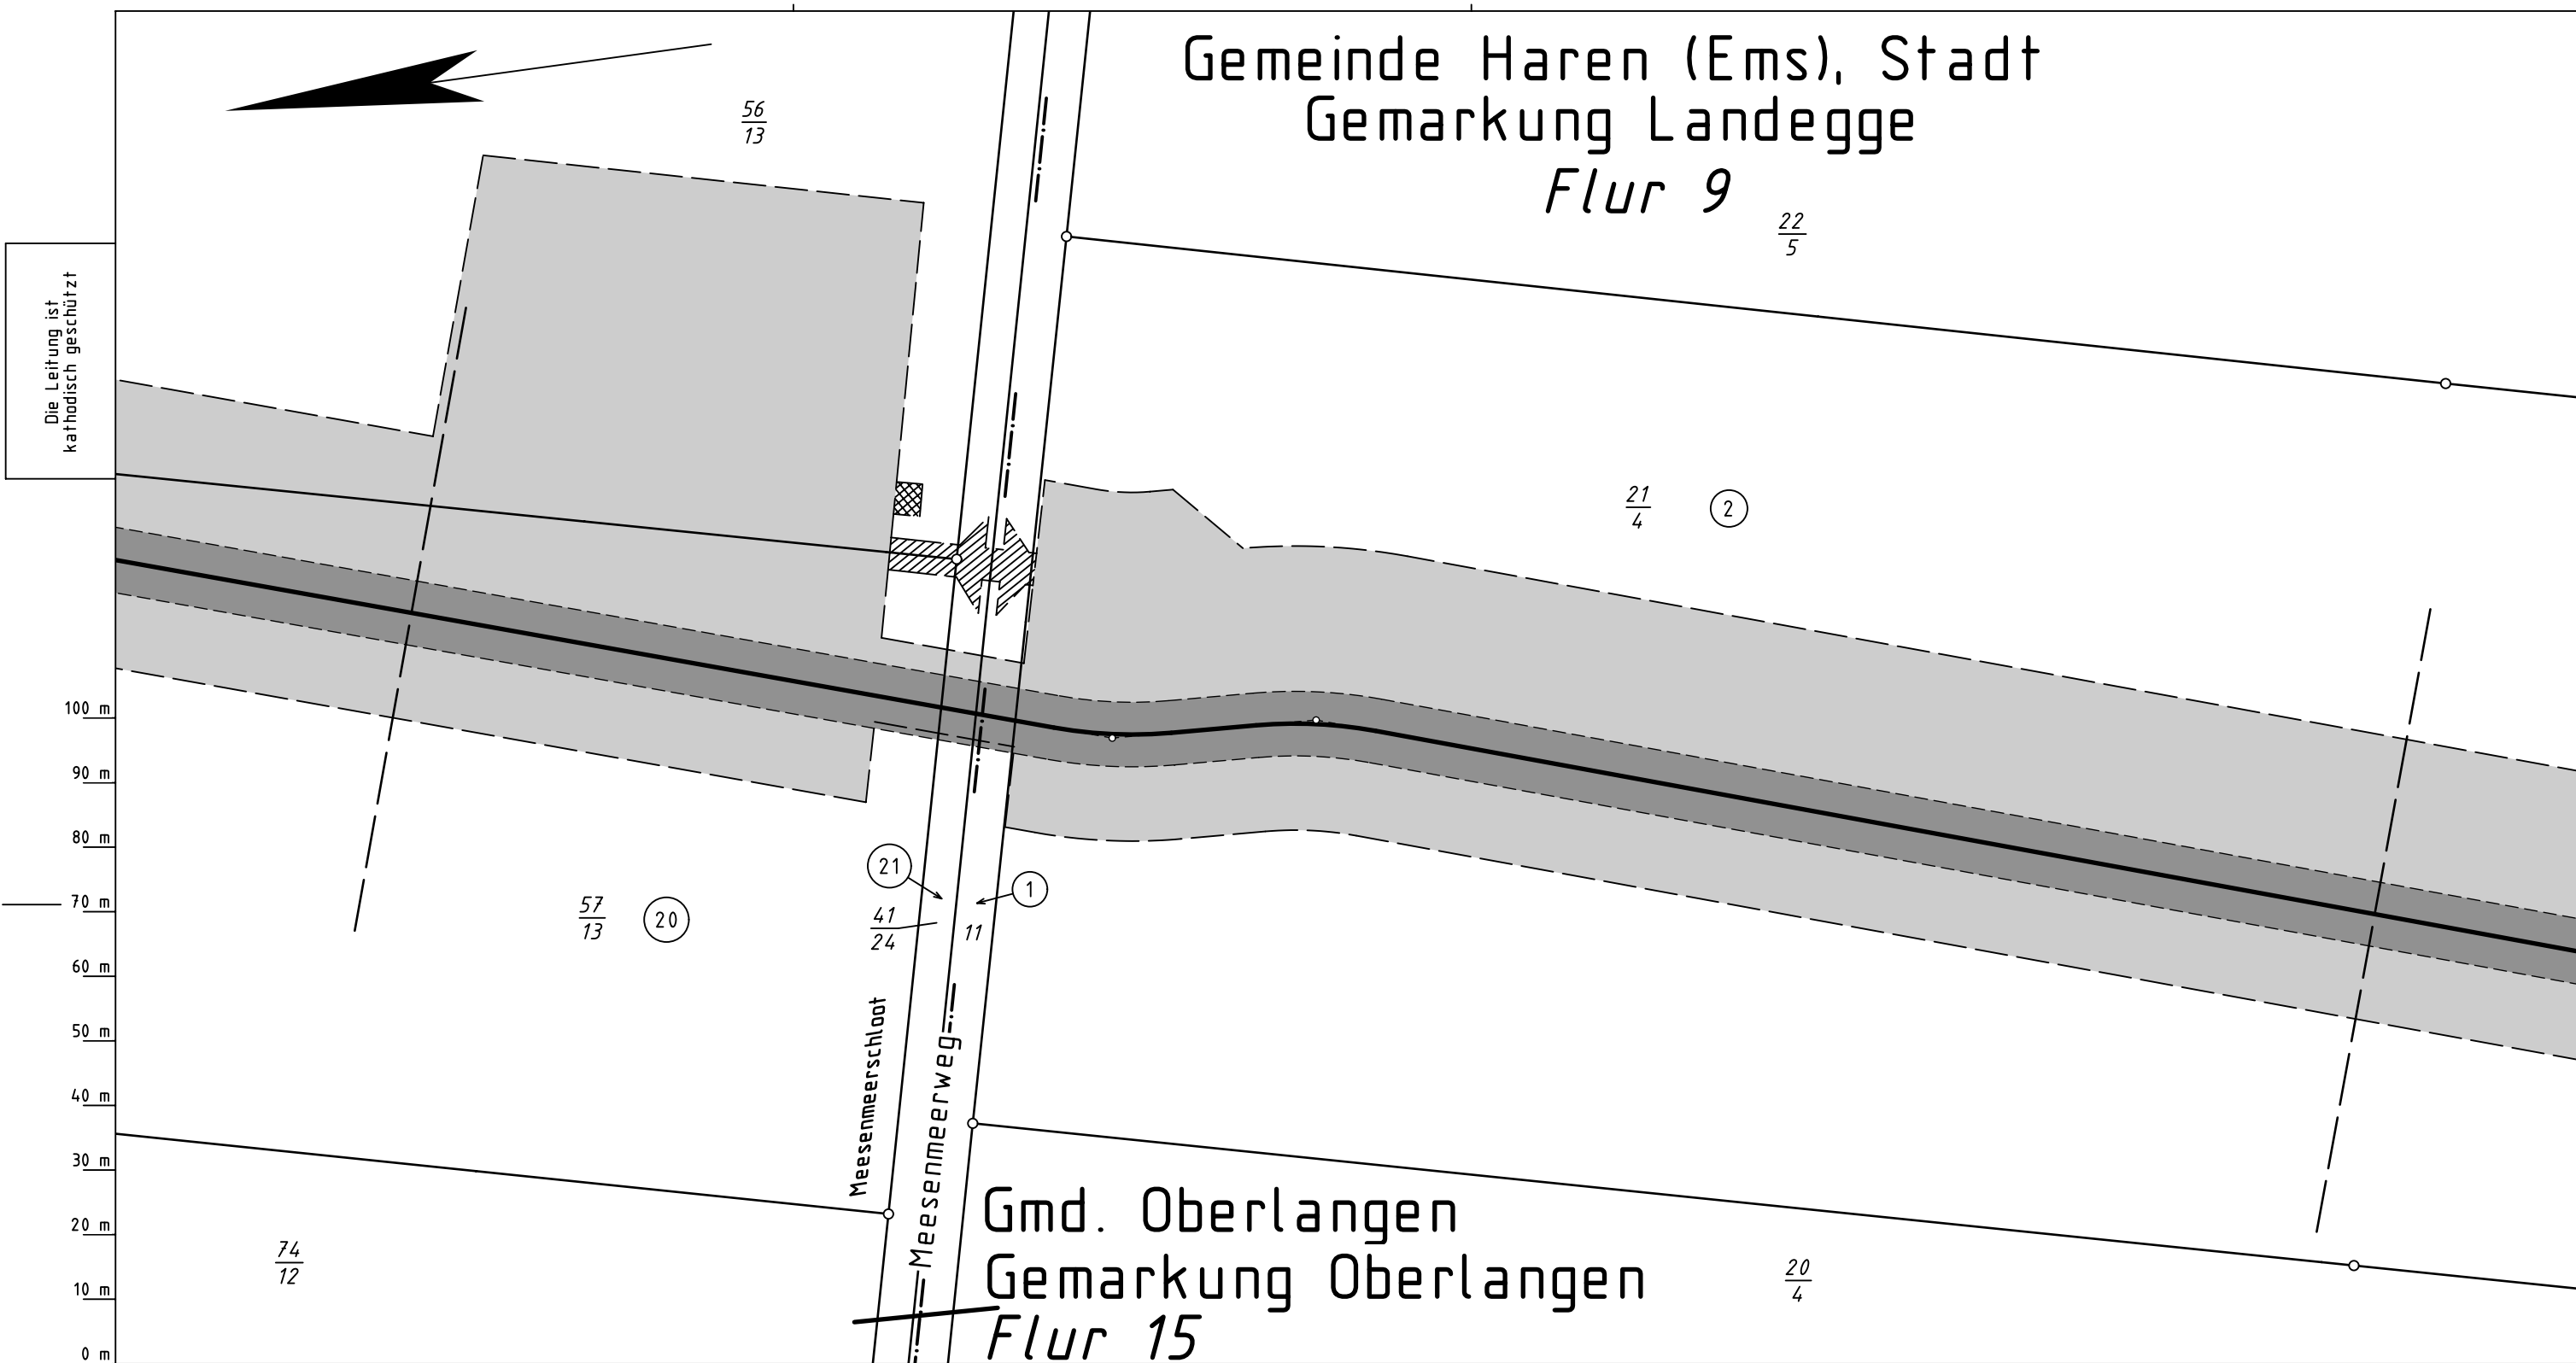

Leitung: H2ercules Nordsee-Ruhr-Link (NRL III) / Bunde - Wetringen	
Gemarkung: Oberlangen, Landegge	
Gemeinde: Oberlangen, Stadt Haren (Ems)	
Kreis: Emstand	
Diesem Plan liegen katasterliche Unterlagen zu Grunde Signaturen nach ZVAUT	

Plan-Berichtigungen				
Rev.	Grund	Angef.	Gepr.	Freigeg.
10				
09				
08				
07				
06				
05				
04				
03				
02	Änderung AS	28.01.2026	OGE/TPLP	OGE/TPLT
01	Umtrassierung	31.10.2025	OGE/TPLP	OGE/TPLT

Legende :

- dauerhafte Inanspruchnahme: Leitungsschutzstreifen (10m)
- dauerhafte Inanspruchnahme: Stationsfläche / Zufahrt
- dauerhafte Inanspruchnahme: KKS-Anlage (SMK, Schutzgehäuse, Kabel), Tiefenerder
- dauerhafte Inanspruchnahme: LWL-Kabel mit Schutzstreifen (1m)
- temporäre Inanspruchnahme: Arbeitsstreifen
- temporäre Inanspruchnahme: Überfahrten / Zufahrten
- temporäre Inanspruchnahme: Wasserhaltung

(20/1) bis (21/2) WR-Nr. des Vermess.-Registers

Parallel zur Ferngasleitung werden 2 Kabelschutzrohre verlegt

Prüfungen	Plan zum Grundstücksverzeichnis erstellt: 27.03.2025 , NWgeoVerm Engineering GmbH
	geprüft: 01.04.2025 OGE / TPLP
	freigegeben: 04.04.2025 OGE / TPLT

Katasteramt LGLN
Original-Maßstab Alkis

Anschl.-Blatt 143

Anschl.-Blatt 145