


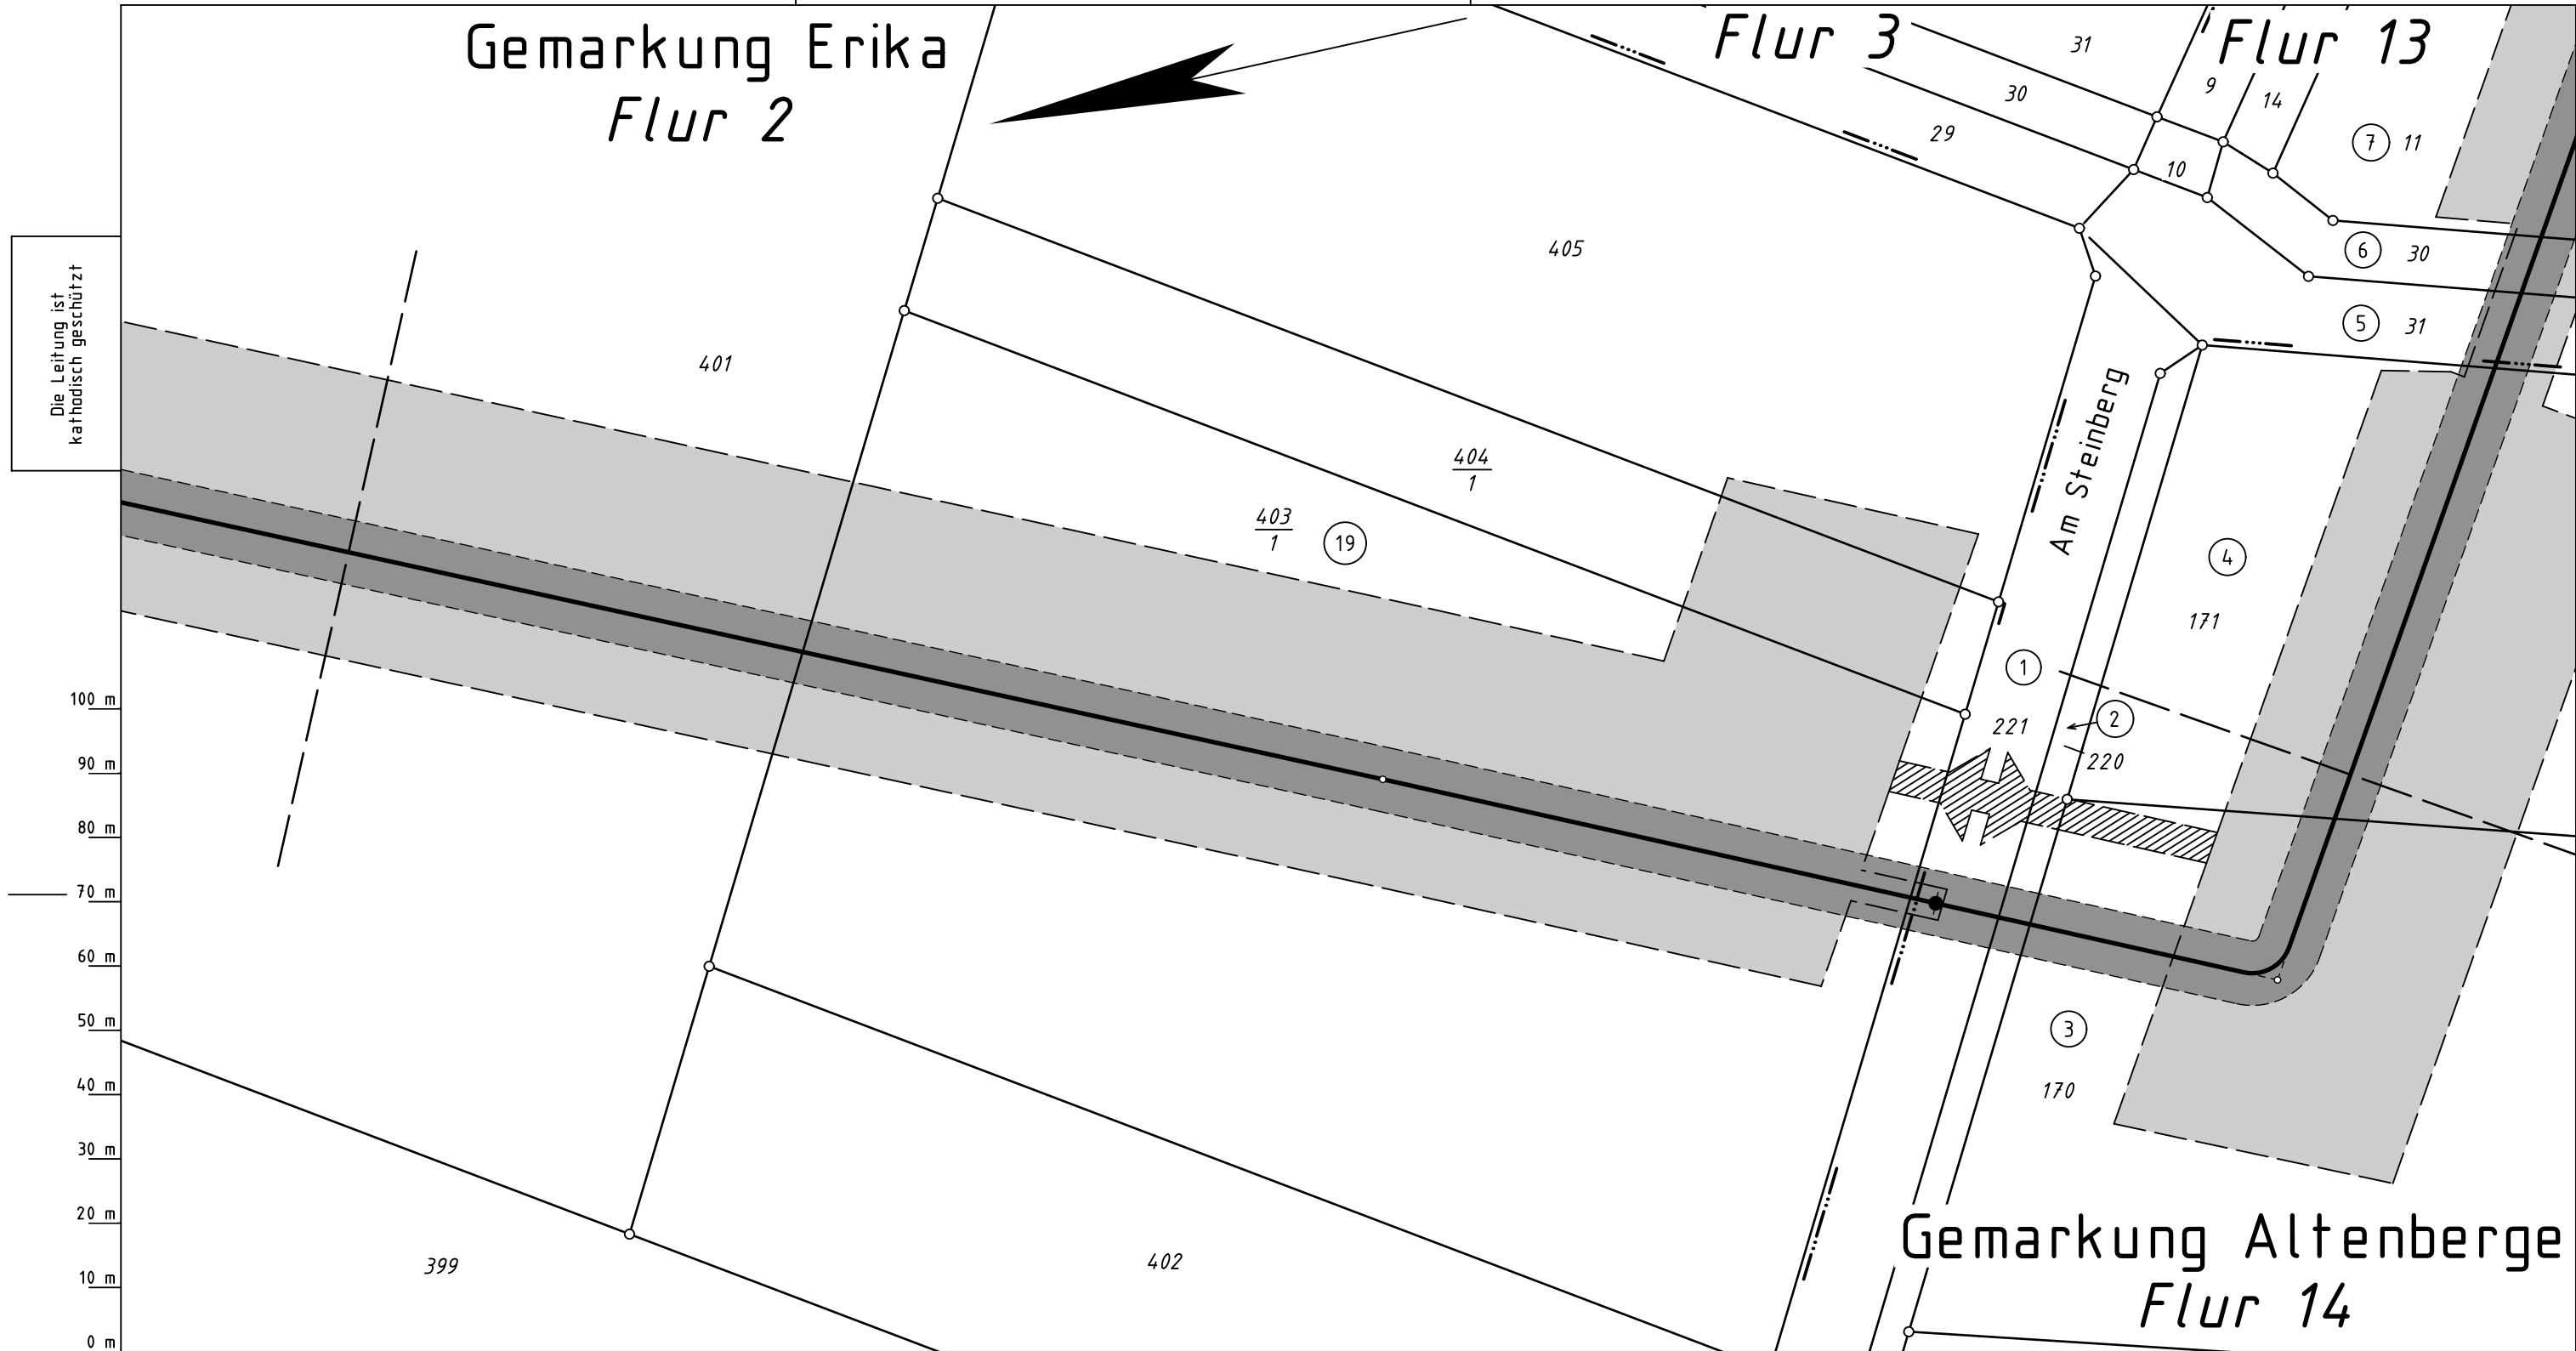

Katasteramt LGLN
Original-Maßstab ALKis

0 m10 m20 m30 m40 m50 m60 m70 m80 m90 m100 m

Legende :

dauerhafte Inanspruchnahme: Leitungsschutzstreifen (10m)

dauerhafte Inanspruchnahme: Stationsfläche / Zufahrt

dauerhafte Inanspruchnahme: KKS-Anlage (SMK, Schutzgehäuse, Kabel), Tiefenerder

dauerhafte Inanspruchnahme: LWL-Kabel mit Schutzstreifen (1m)

temporäre Inanspruchnahme: Arbeitsstreifen

temporäre Inanspruchnahme: Überfahrten / Zufahrten

temporäre Inanspruchnahme: Wasserhaltung

18

1

bis

19

4

WR-Nr. des Vermess.-Registers

Parallel zur Ferngasleitung werden 2 Kabelschutzrohre verlegt

Prüfungen

Plan zum Grundstücksverzeichnis erstellt: 27.03.2025 , NWgeoVerm Engineering GmbH

geprüft: 01.04.2025 OGE / TPLP

freigegeben: 04.04.2025 OGE / TPLT

Plan-Berichtigungen				
Rev.	Grund	Angef.	Gepr.	Freigeg.
10				
09				
08				
07				
06				
05				
04				
03				
02	Änderung Zufahrt	28.01.2026	OGE/TPLP	OGE/TPLT
01	Umtrassierung	31.10.2025	OGE/TPLP	OGE/TPLT



Leitung: H2ercules Nordsee-Ruhr-Link (NRL III) / Bunde - Wetringen

Gemarkung: Erika, Altenberge

Gemeinde: Haren (Ems), Stadt

Kreis: Emstand

Proj. Nr. LB - 24066

Leitungs-Nr. 503 000 000

Maßstab 1 : 1000

Blatt-Nr. G 151 N2

Anschl.-Blatt 152

Plan zum Grundstücksverzeichnis

Diesem Plan liegen katasterliche Unterlagen zu Grunde Signaturen nach ZVAUT

Anschl.-Blatt 150

EPSG 4647