


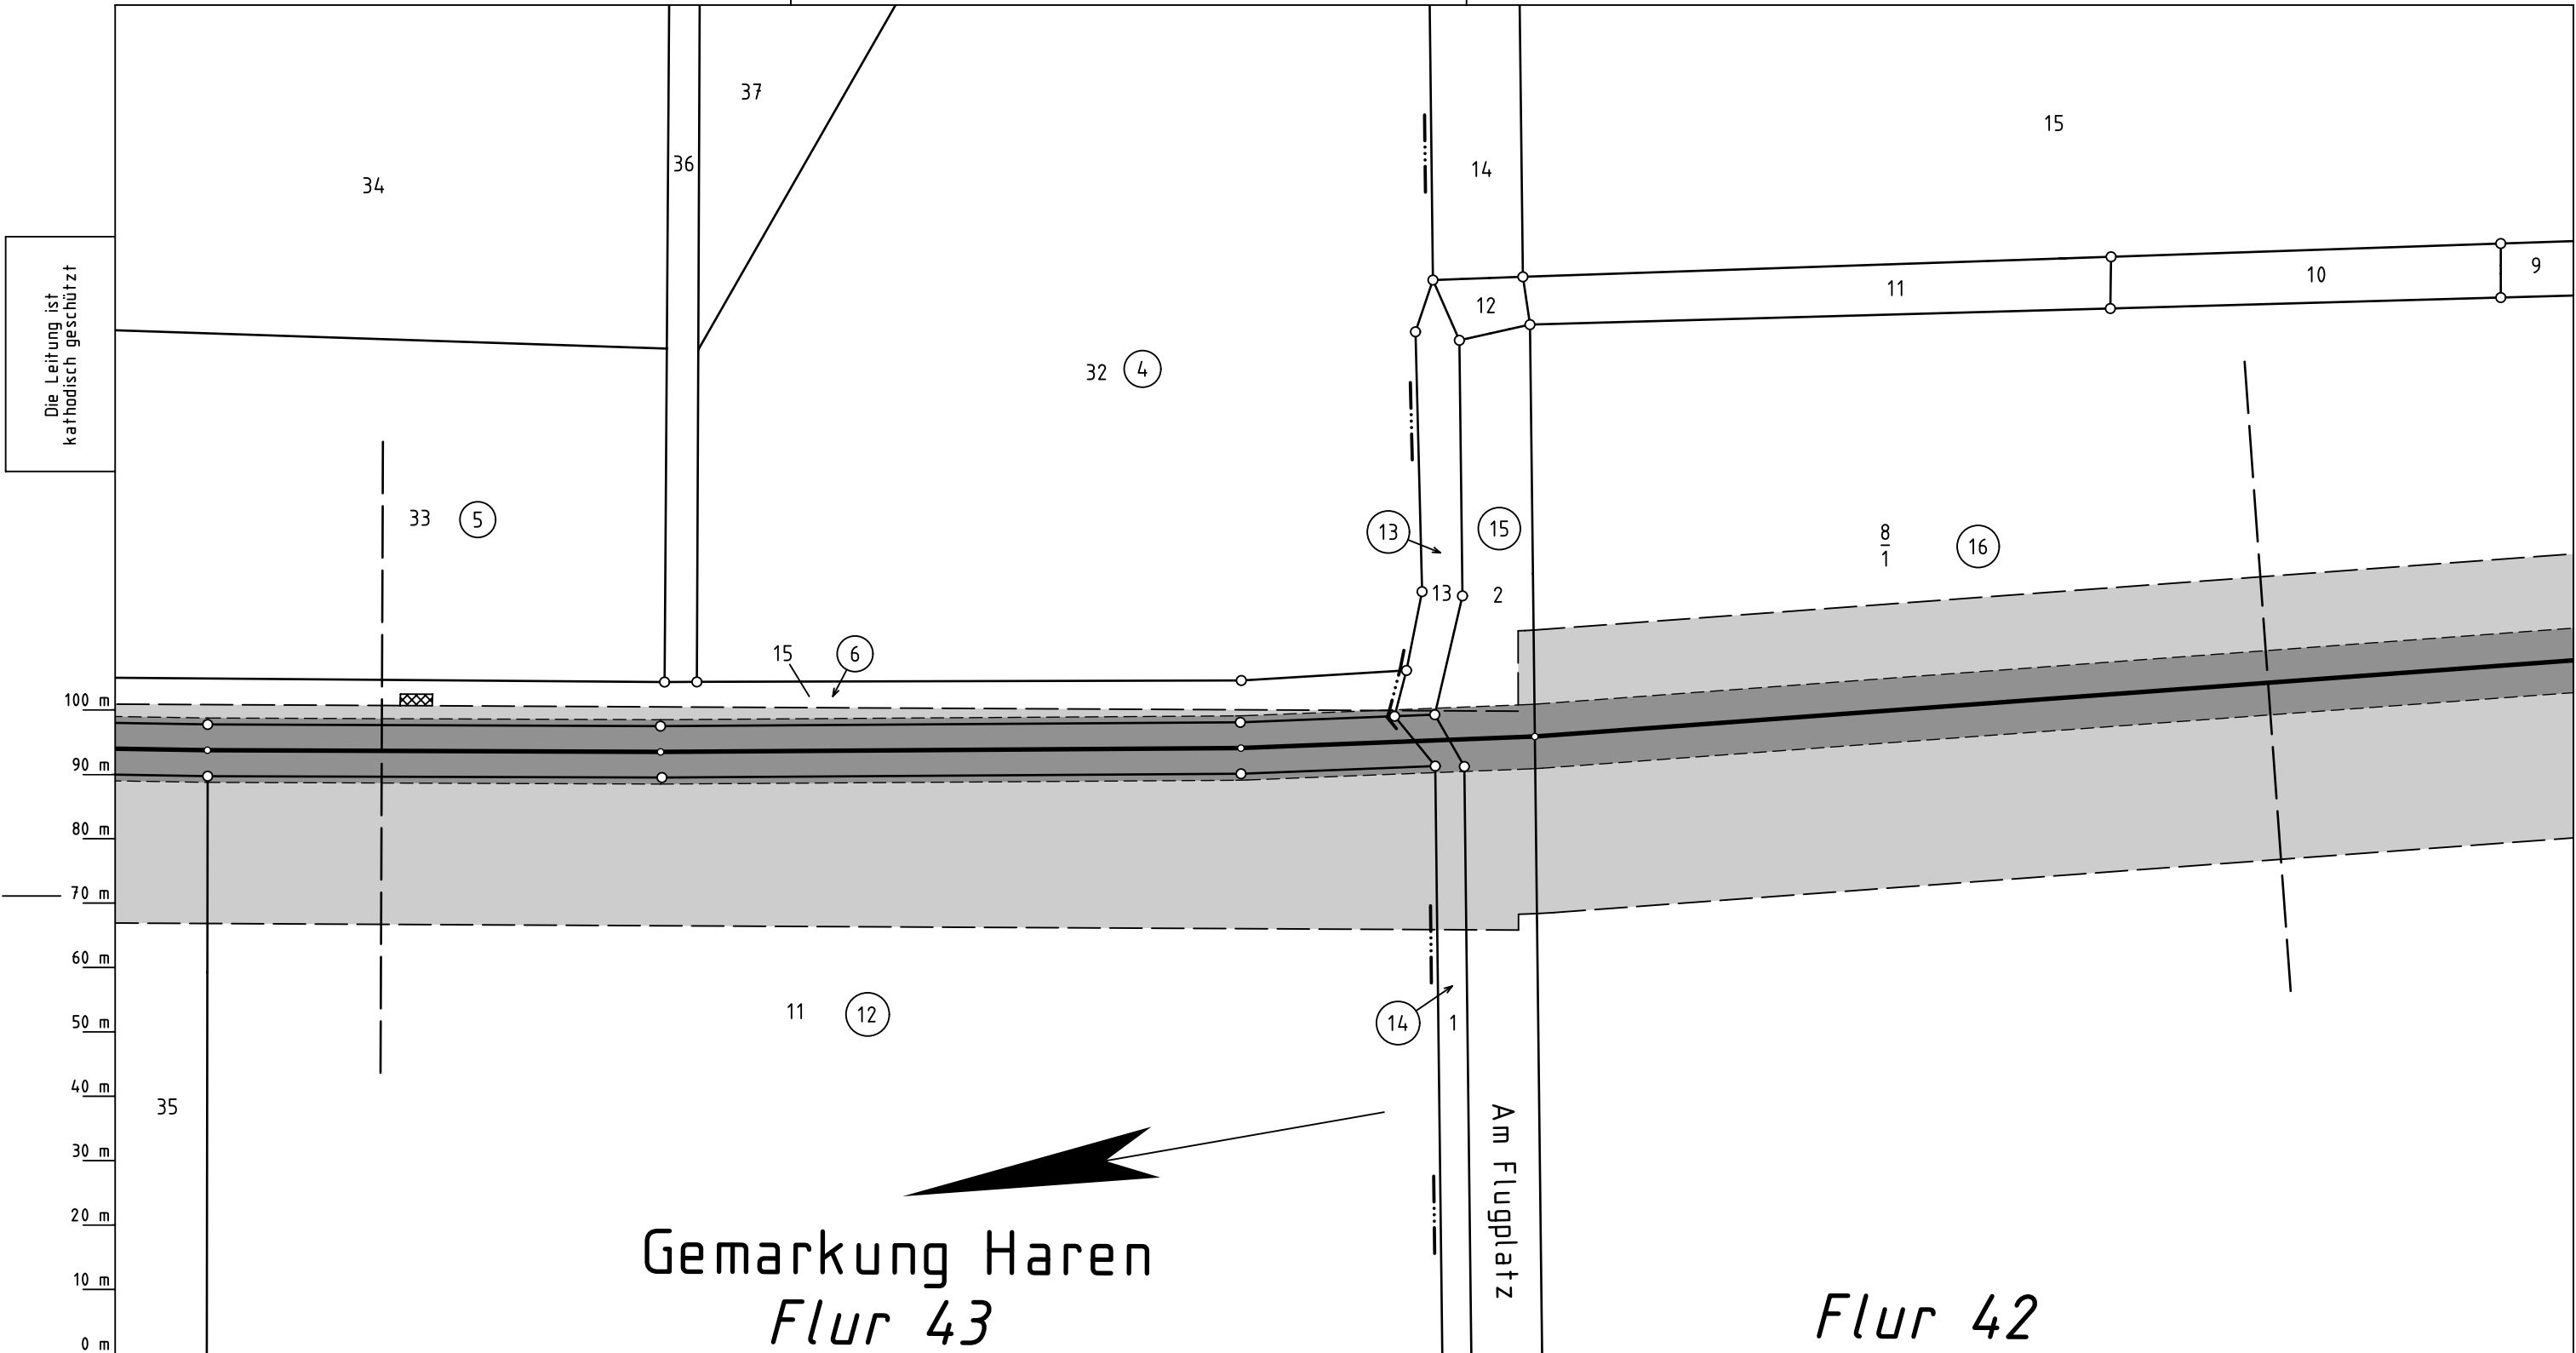

Katasteramt LGLN  
Original-Maßstab ALKis

|                                                               |                                                                                   |
|---------------------------------------------------------------|-----------------------------------------------------------------------------------|
| Anschl.-Blatt 157                                             |                                                                                   |
| 0 m 10 m 20 m 30 m 40 m 50 m 60 m 70 m 80 m 90 m 100 m        |                                                                                   |
| <b>Legende :</b>                                              |                                                                                   |
|                                                               | dauerhafte Inanspruchnahme: Leitungsschutzstreifen (10m)                          |
|                                                               | dauerhafte Inanspruchnahme: Stationsfläche / Zufahrt                              |
|                                                               | dauerhafte Inanspruchnahme: KKS-Anlage (SMK, Schutzgehäuse, Kabel), Tiefeinder    |
|                                                               | dauerhafte Inanspruchnahme: LWL-Kabel mit Schutzstreifen (1m)                     |
|                                                               | temporäre Inanspruchnahme: Arbeitsstreifen                                        |
|                                                               | temporäre Inanspruchnahme: Überfahrten / Zufahrten                                |
|                                                               | temporäre Inanspruchnahme: Wasserhaltung                                          |
| ④ bis ⑬ WR-Nr. des Vermess.-Registers                         |                                                                                   |
| Parallel zur Ferngasleitung werden 2 Kabelschutzrohre verlegt |                                                                                   |
| Prü-<br>fungen                                                | Plan zum Grundstücksverzeichnis erstellt: 27.03.2025 , NWgeoVerm Engineering GmbH |
|                                                               | geprüft: 01.04.2025 OGE / TPLP freigegeben: 04.04.2025 OGE / TPLT                 |

| Plan-Berichtigungen |               |            |                  |          |
|---------------------|---------------|------------|------------------|----------|
| Rev.                | Grund         | Angef.     | Gepr.            | Freigeg. |
| 10                  |               |            |                  |          |
| 09                  |               |            |                  |          |
| 08                  |               |            |                  |          |
| 07                  |               |            |                  |          |
| 06                  |               |            |                  |          |
| 05                  |               |            |                  |          |
| 04                  |               |            |                  |          |
| 03                  |               |            |                  |          |
| 02                  |               |            |                  |          |
| 01                  | Umtrassierung | 31.10.2025 | OGE/TPLPOGE/TPLT |          |

|                                                                     |  |                                                                             |                             |                   |
|---------------------------------------------------------------------|--|-----------------------------------------------------------------------------|-----------------------------|-------------------|
|                                                                     |  |                                                                             |                             |                   |
| Leitung: H2ercules Nordsee-Ruhr-Link (NRL III) / Bunde - Wettringen |  |                                                                             |                             |                   |
| Gemarkung: Haren                                                    |  | Ltg. DN 1200                                                                |                             | Anschl.-Blatt 159 |
| Gemeinde: Haren (Ems), Stadt                                        |  |                                                                             |                             |                   |
| Kreis: Emsland                                                      |  | Proj. Nr.<br>LB - 24066                                                     | Leitungs-Nr.<br>503 000 000 |                   |
| Plan zum<br>Grundstücksverzeichnis                                  |  | Maßstab<br>1 : 1000                                                         | Blatt-Nr.<br>G 158 N1       |                   |
|                                                                     |  | Diesem Plan liegen katasterliche Unterlagen zu Grunde Signaturen nach ZVAUT |                             |                   |
|                                                                     |  | EPSG 4647                                                                   |                             |                   |

## Plan zum Grundstücksverzeichnis