


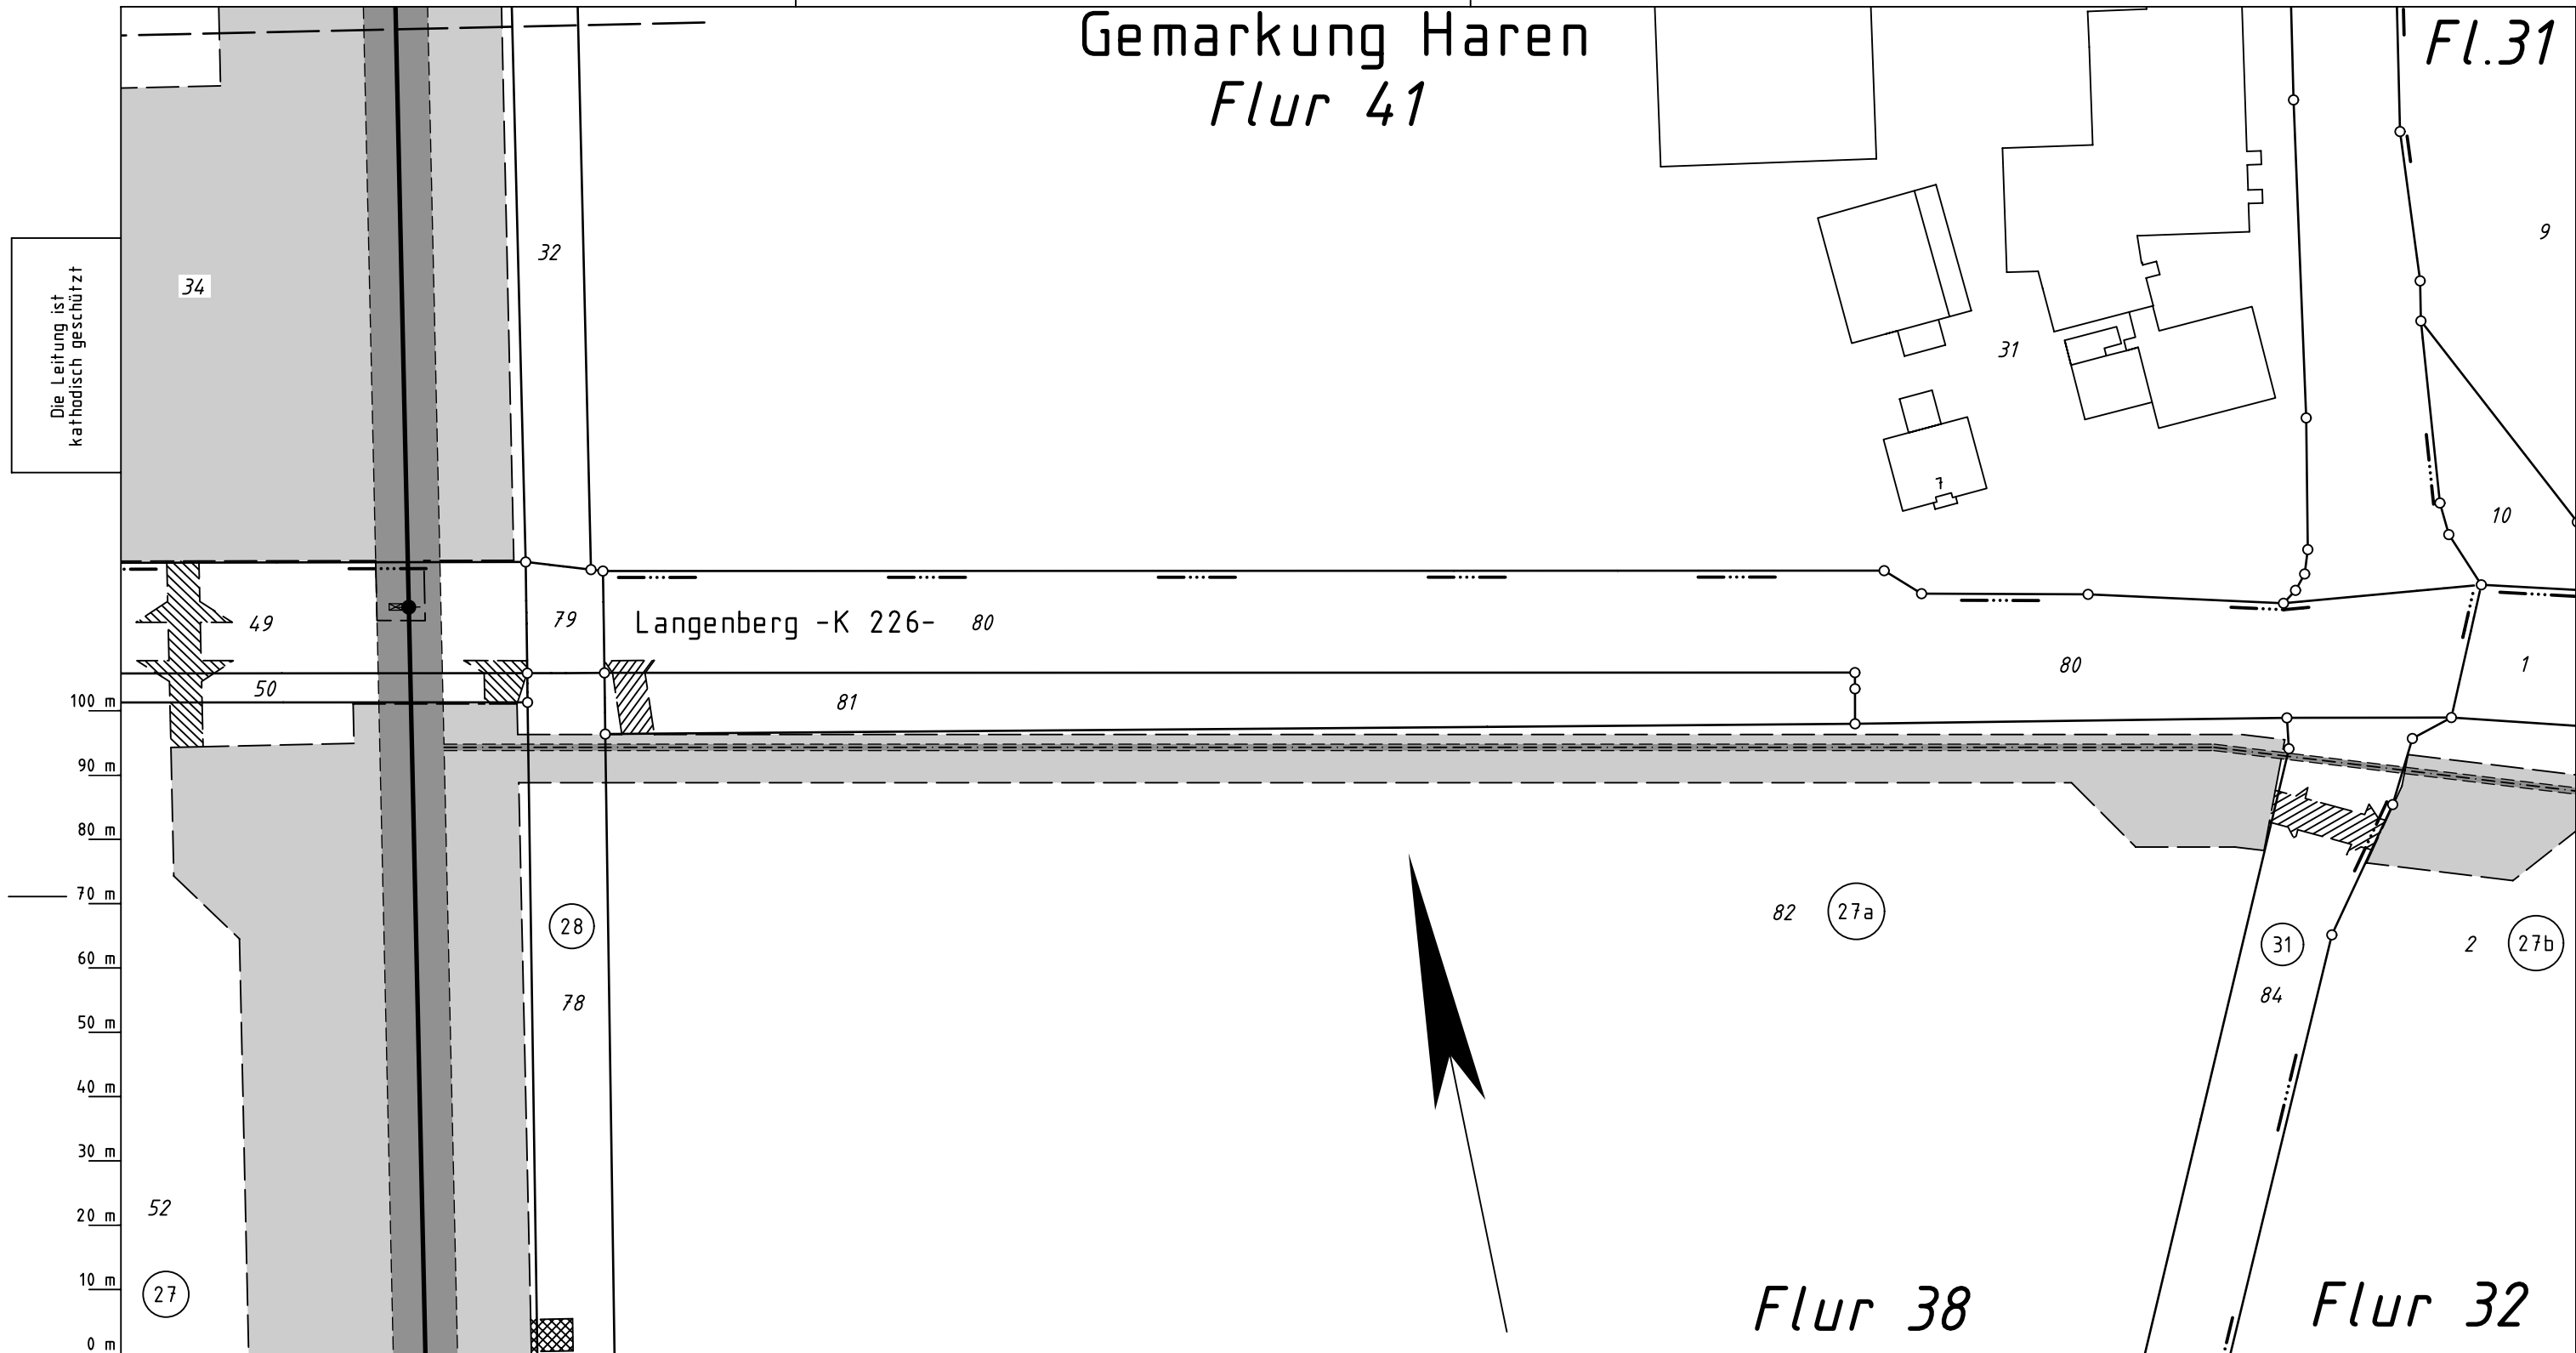

Katasteramt LGLN
Original-Maßstab Altkis

Anschl.-Blatt 163

Legende :

dauerhafte Inanspruchnahme: Leitungsschutzstreifen (10m)

dauerhafte Inanspruchnahme: Stationsfläche / Zufahrt

dauerhafte Inanspruchnahme: KKS-Anlage (SMK, Schutzgehäuse, Kabel), Tiefenerder

dauerhafte Inanspruchnahme: LWL-Kabel mit Schutzstreifen (1m)

temporäre Inanspruchnahme: Arbeitsstreifen

temporäre Inanspruchnahme: Überfahrten / Zufahrten

temporäre Inanspruchnahme: Wasserhaltung

27

 bis

27b,31

WR-Nr. des Vermess.-Registers

Prüfungen

Plan zum Grundstücksverzeichnis erstellt: 31.10.2025 , NWgeoVerm Engineering GmbH

geprüft: 05.11.2025 OGE / TPLP

freigegeben: 07.11.2025 OGE / TPLT

Parallel zur Ferngasleitung werden 2 Kabelschutzrohre verlegt

Plan-Berichtigungen				
Rev.	Grund	Angef.	Gepr.	Freigeg.
10				
09				
08				
07				
06				
05				
04				
03				
02				
01	Änderung AS	28.01.2026	OGE/TPLPOGE/TPLT	

OGE

Leitung: H2ercules Nordsee-Ruhr-Link (NRL III) / Bunde - Wettringen

Gemarkung: Haren

Gemeinde: Haren (Ems), Stadt

Kreis: Emsland

Plan zum Grundstücksverzeichnis

Diesem Plan liegen katasterliche Unterlagen zu Grunde Signaturen nach ZVAUT

Ltg. DN 1200

Proj. Nr. LB - 24066

Leitungs-Nr. 503 000 000

Maßstab 1 : 1000

Blatt-Nr. G 163A N1

EPSG 4647

Anschl.-Blatt 163B