


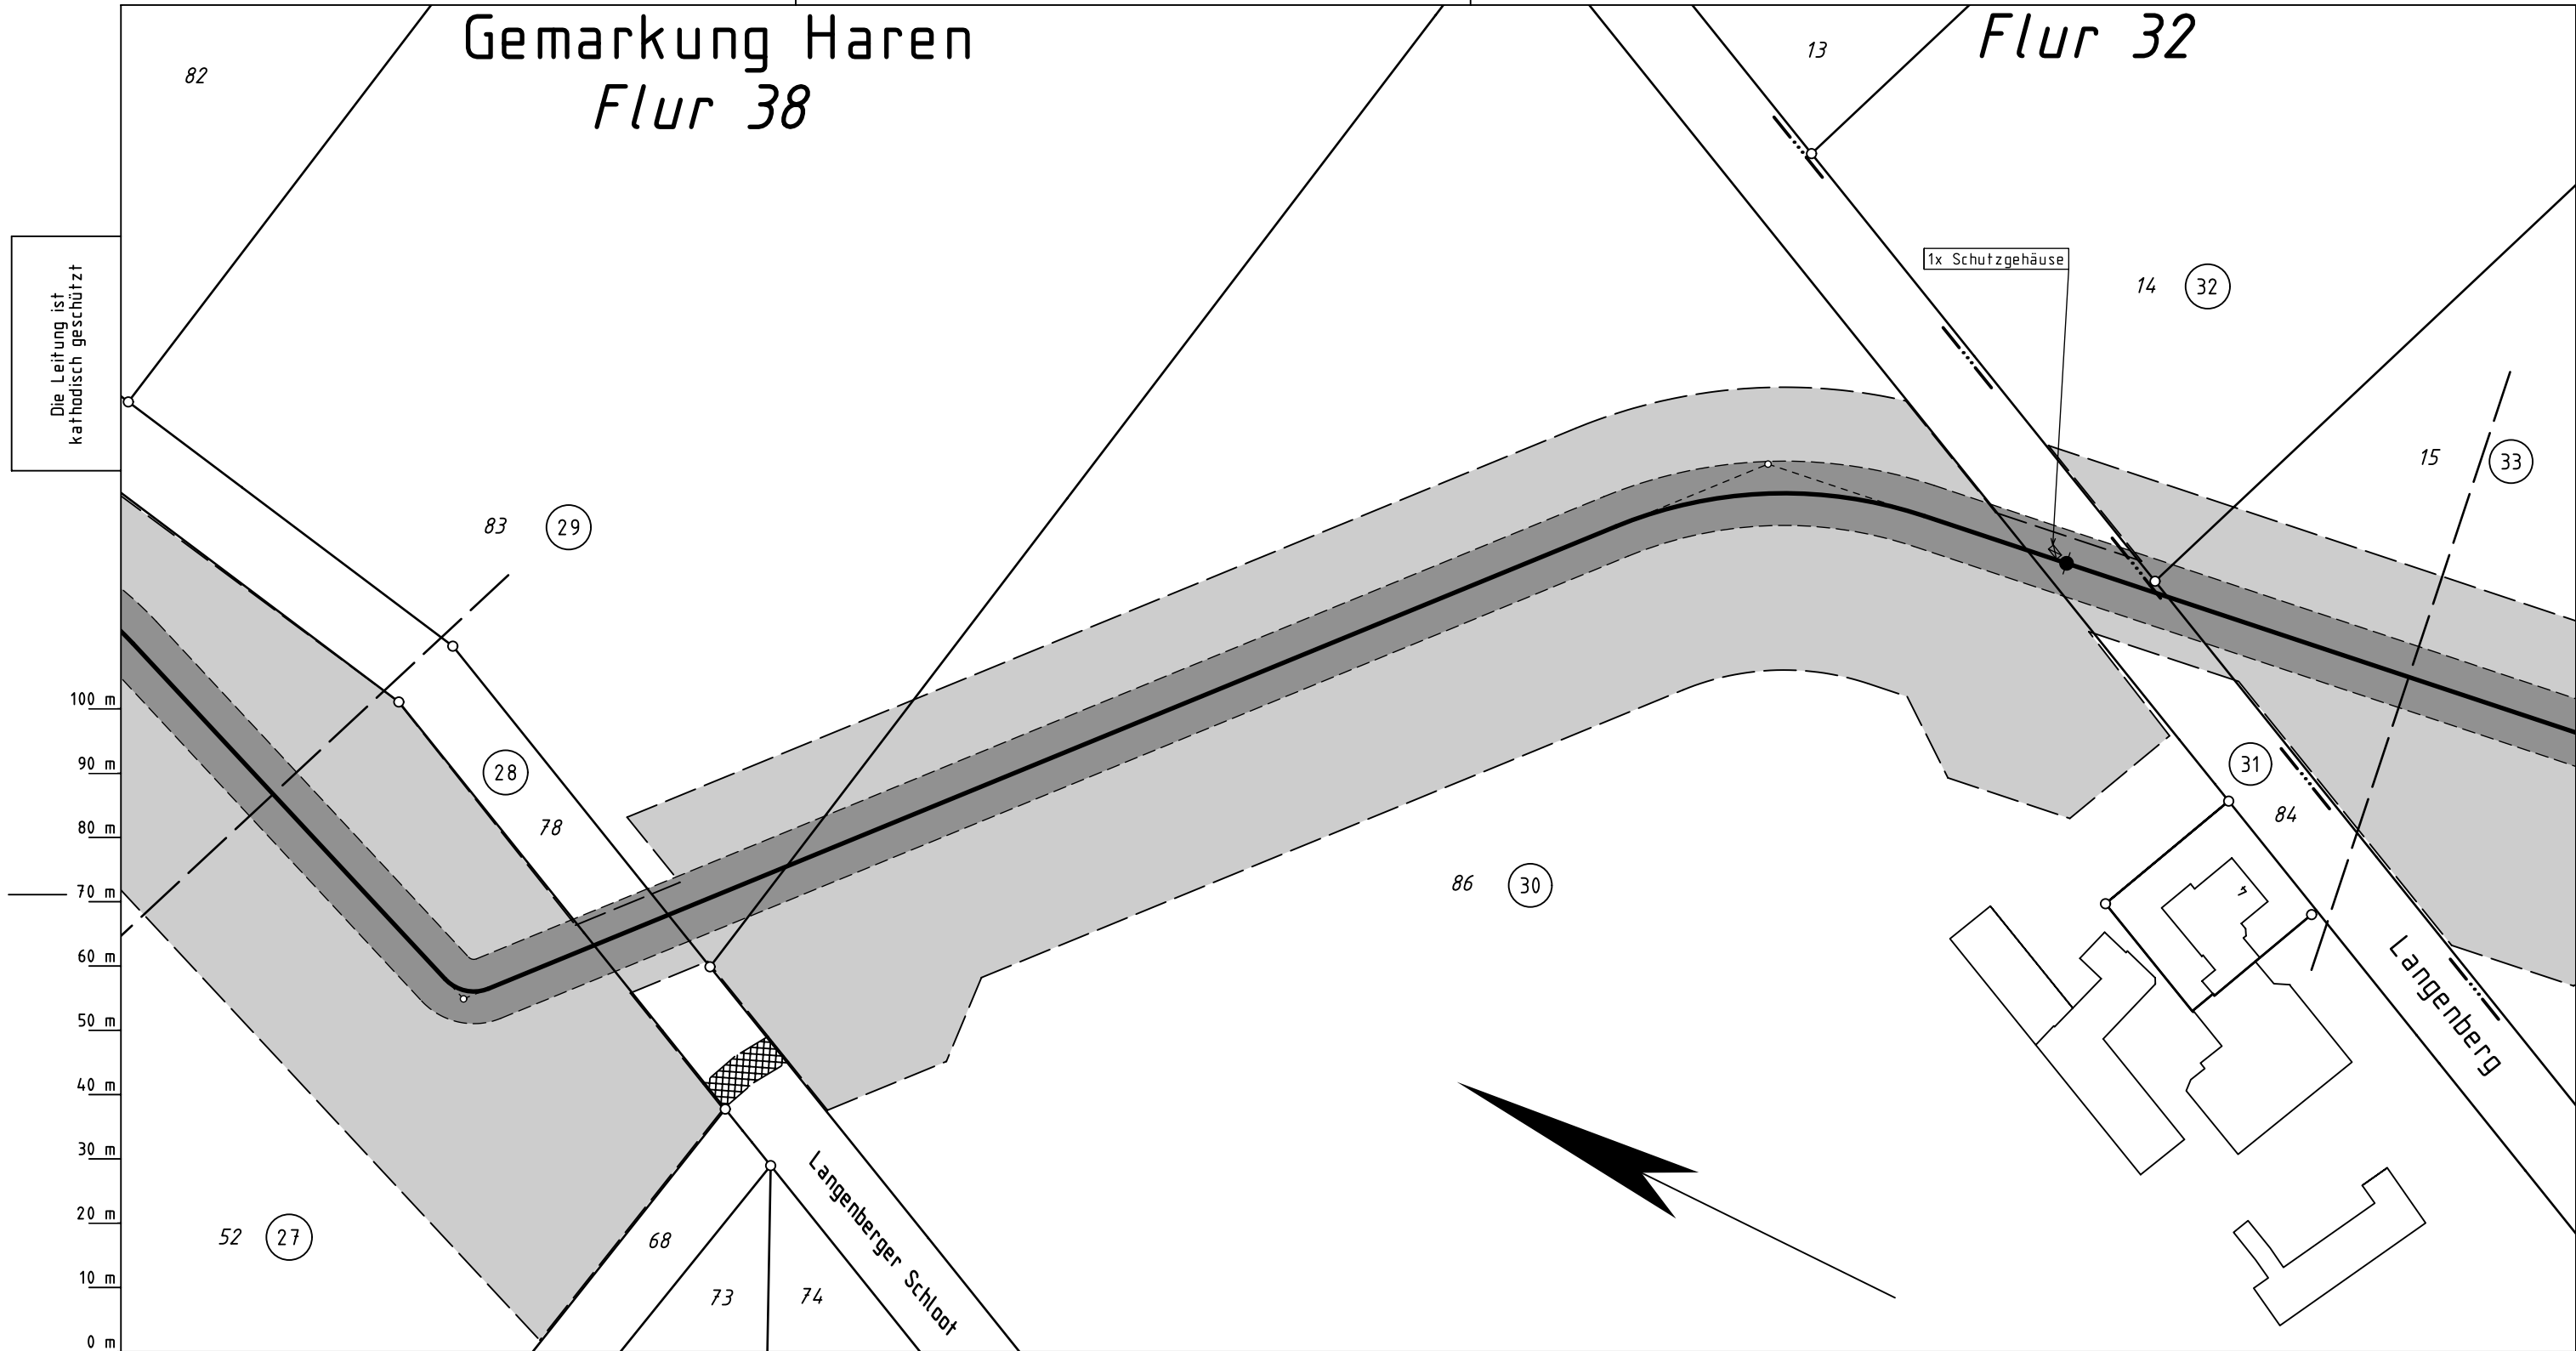

Legende :

- dauerhafte Inanspruchnahme: Leitungsschutzstreifen (10m)
- dauerhafte Inanspruchnahme: Stationsfläche / Zufahrt
- dauerhafte Inanspruchnahme: KKS-Anlage (SMK, Schutzgehäuse, Kabel), Tiefenerder
- dauerhafte Inanspruchnahme: LWL-Kabel mit Schutzstreifen (1m)
- temporäre Inanspruchnahme: Arbeitsstreifen
- temporäre Inanspruchnahme: Überfahrten / Zufahrten
- temporäre Inanspruchnahme: Wasserhaltung

27 bis 33 WR-Nr. des Vermess.-Registers

Parallel zur Ferngasleitung werden 2 Kabelschutzrohre verlegt

Prüfungen: Plan zum Grundstücksverzeichnis erstellt: 27.03.2025, NWgeoVerm Engineering GmbH
geprüft: 01.04.2025 OGE / TPLP
freigegeben: 04.04.2025 OGE / TPLT

Plan-Berichtigungen				
Rev.	Grund	Angef.	Gepr.	Freigeg.
10				
09				
08				
07				
06				
05				
04				
03				
02	KKS-Planung	28.01.2026	OGE/TPLP	OGE/TPLT
01	Umtrassierung	31.10.2025	OGE/TPLP	OGE/TPLT



Leitung:	H2ercules Nordsee-Ruhr-Link (NRL III) / Bunde - Wettringen		
Gemarkung:	Haren		
Gemeinde:	Haren (Ems), Stadt		
Kreis:	Emstand		
Plan zum Grundstücksverzeichnis			
Diesem Plan liegen katasterliche Unterlagen zu Grunde Signatures nach ZVAUT			

Ltg. DN 1200	
Proj. Nr. LB - 24066	Leitungs-Nr. 503 000 000
Maßstab 1 : 1000	Blatt-Nr. G 164 N2
EPSG 4647	

Anschl.-Blatt 165