


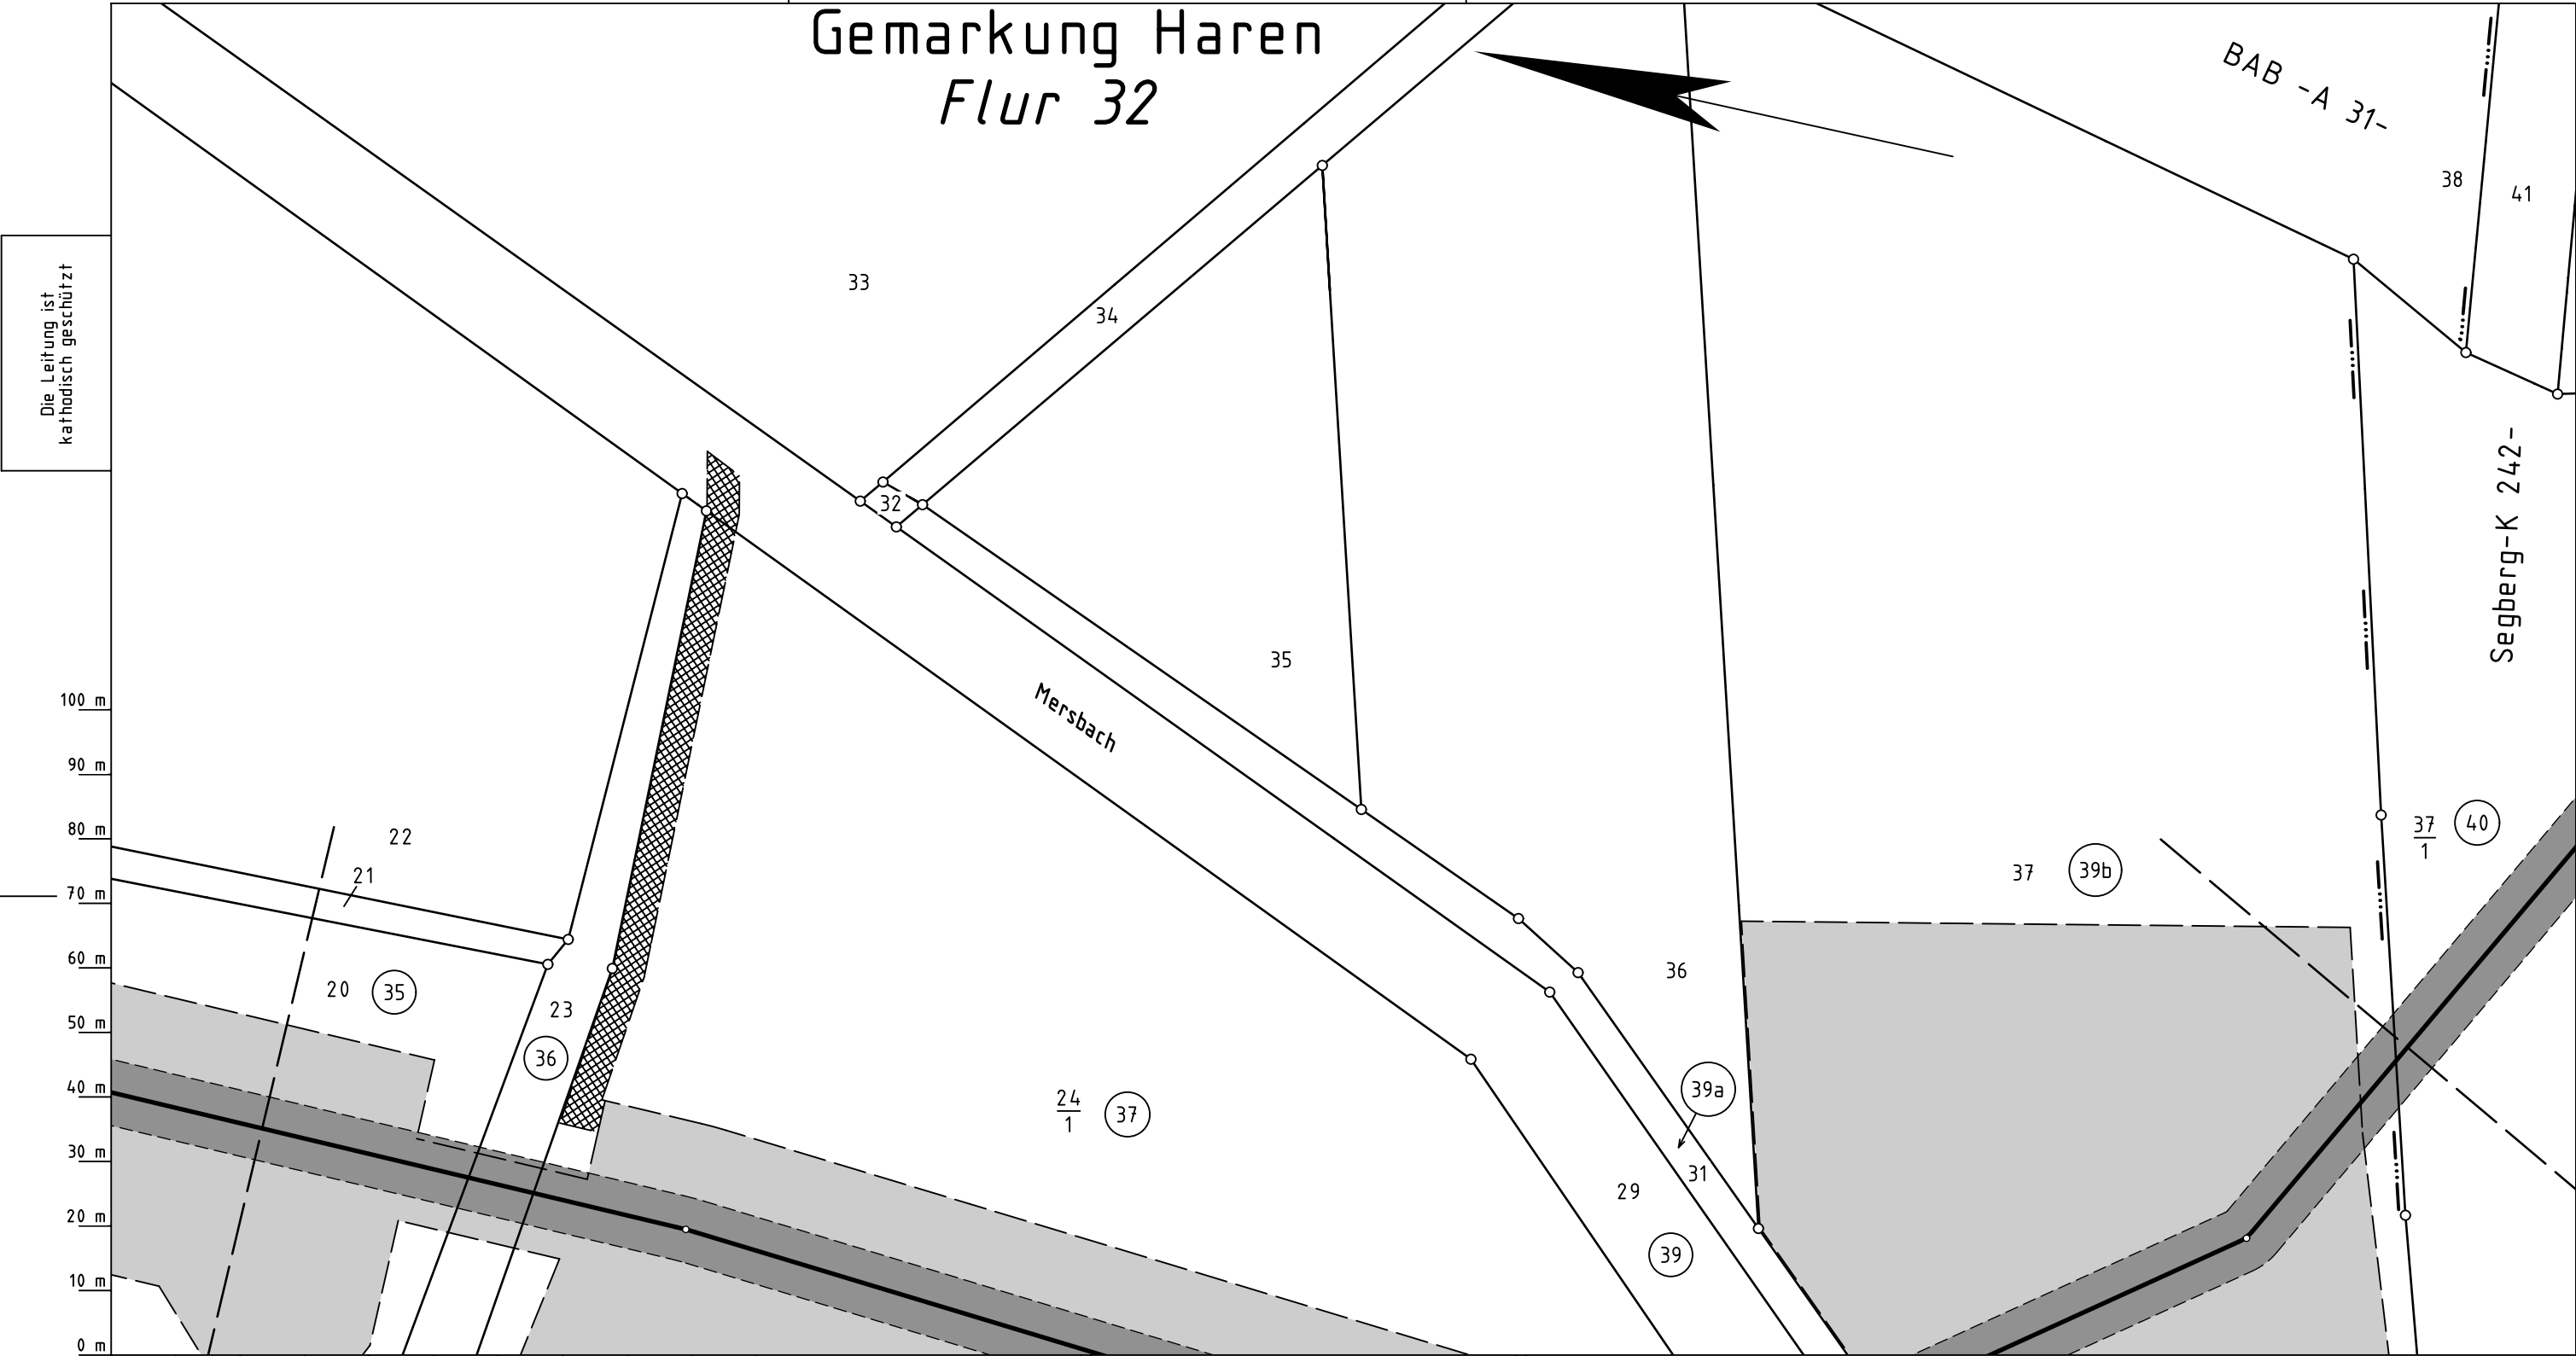

Die Leitung ist
kathodisch geschützt

Katasteramt LGLN
Original-Maßstab ALKis

0 m10 m20 m30 m40 m50 m60 m70 m80 m90 m100 m

Legende :

dauerhafte Inanspruchnahme: Leitungsschutzstreifen (10m)

dauerhafte Inanspruchnahme: Stationsfläche / Zufahrt

dauerhafte Inanspruchnahme: KKS-Anlage (SMK, Schutzgehäuse, Kabel), Tiefenerder

dauerhafte Inanspruchnahme: LWL-Kabel mit Schutzstreifen (1m)

temporäre Inanspruchnahme: Arbeitsstreifen

temporäre Inanspruchnahme: Überfahrten / Zufahrten

temporäre Inanspruchnahme: Wasserhaltung

35

 bis

40

 WR-Nr. des Vermess.-Registers

Parallel zur Ferngasleitung werden 2 Kabelschutzrohre verlegt

Prüfungen

Plan zum Grundstücksverzeichnis erstellt: 28.01.2026 , NWgeoVerm Engineering GmbH

geprüft: 29.01.2026 OGE / TPLP

freigegeben: 30.01.2026 OGE / TPLT

Plan-Berichtigungen				
Rev.	Grund	Angef.	Gepr.	Freigeg.
10				
09				
08				
07				
06				
05				
04				
03				
02				
01				

OGE

Leitung:

H2ercules Nordsee-Ruhr-Link (NRL III) / Bunde - Wettringen

Gemarkung:

Haren

Gemeinde:

Haren (Ems), Stadt

Kreis:

Emstand

Plan zum
Grundstücksverzeichnis

Diesem Plan liegen katasterliche Unterlagen zu Grunde

Signaturen nach ZVAUT

Ltg. DN 1200

Proj. Nr.

LB - 24066

Leitungs-Nr.

503 000 000

Maßstab

1 : 1000

Blatt-Nr.

G 166A

EPSG 4647

Anschl.-Blatt