


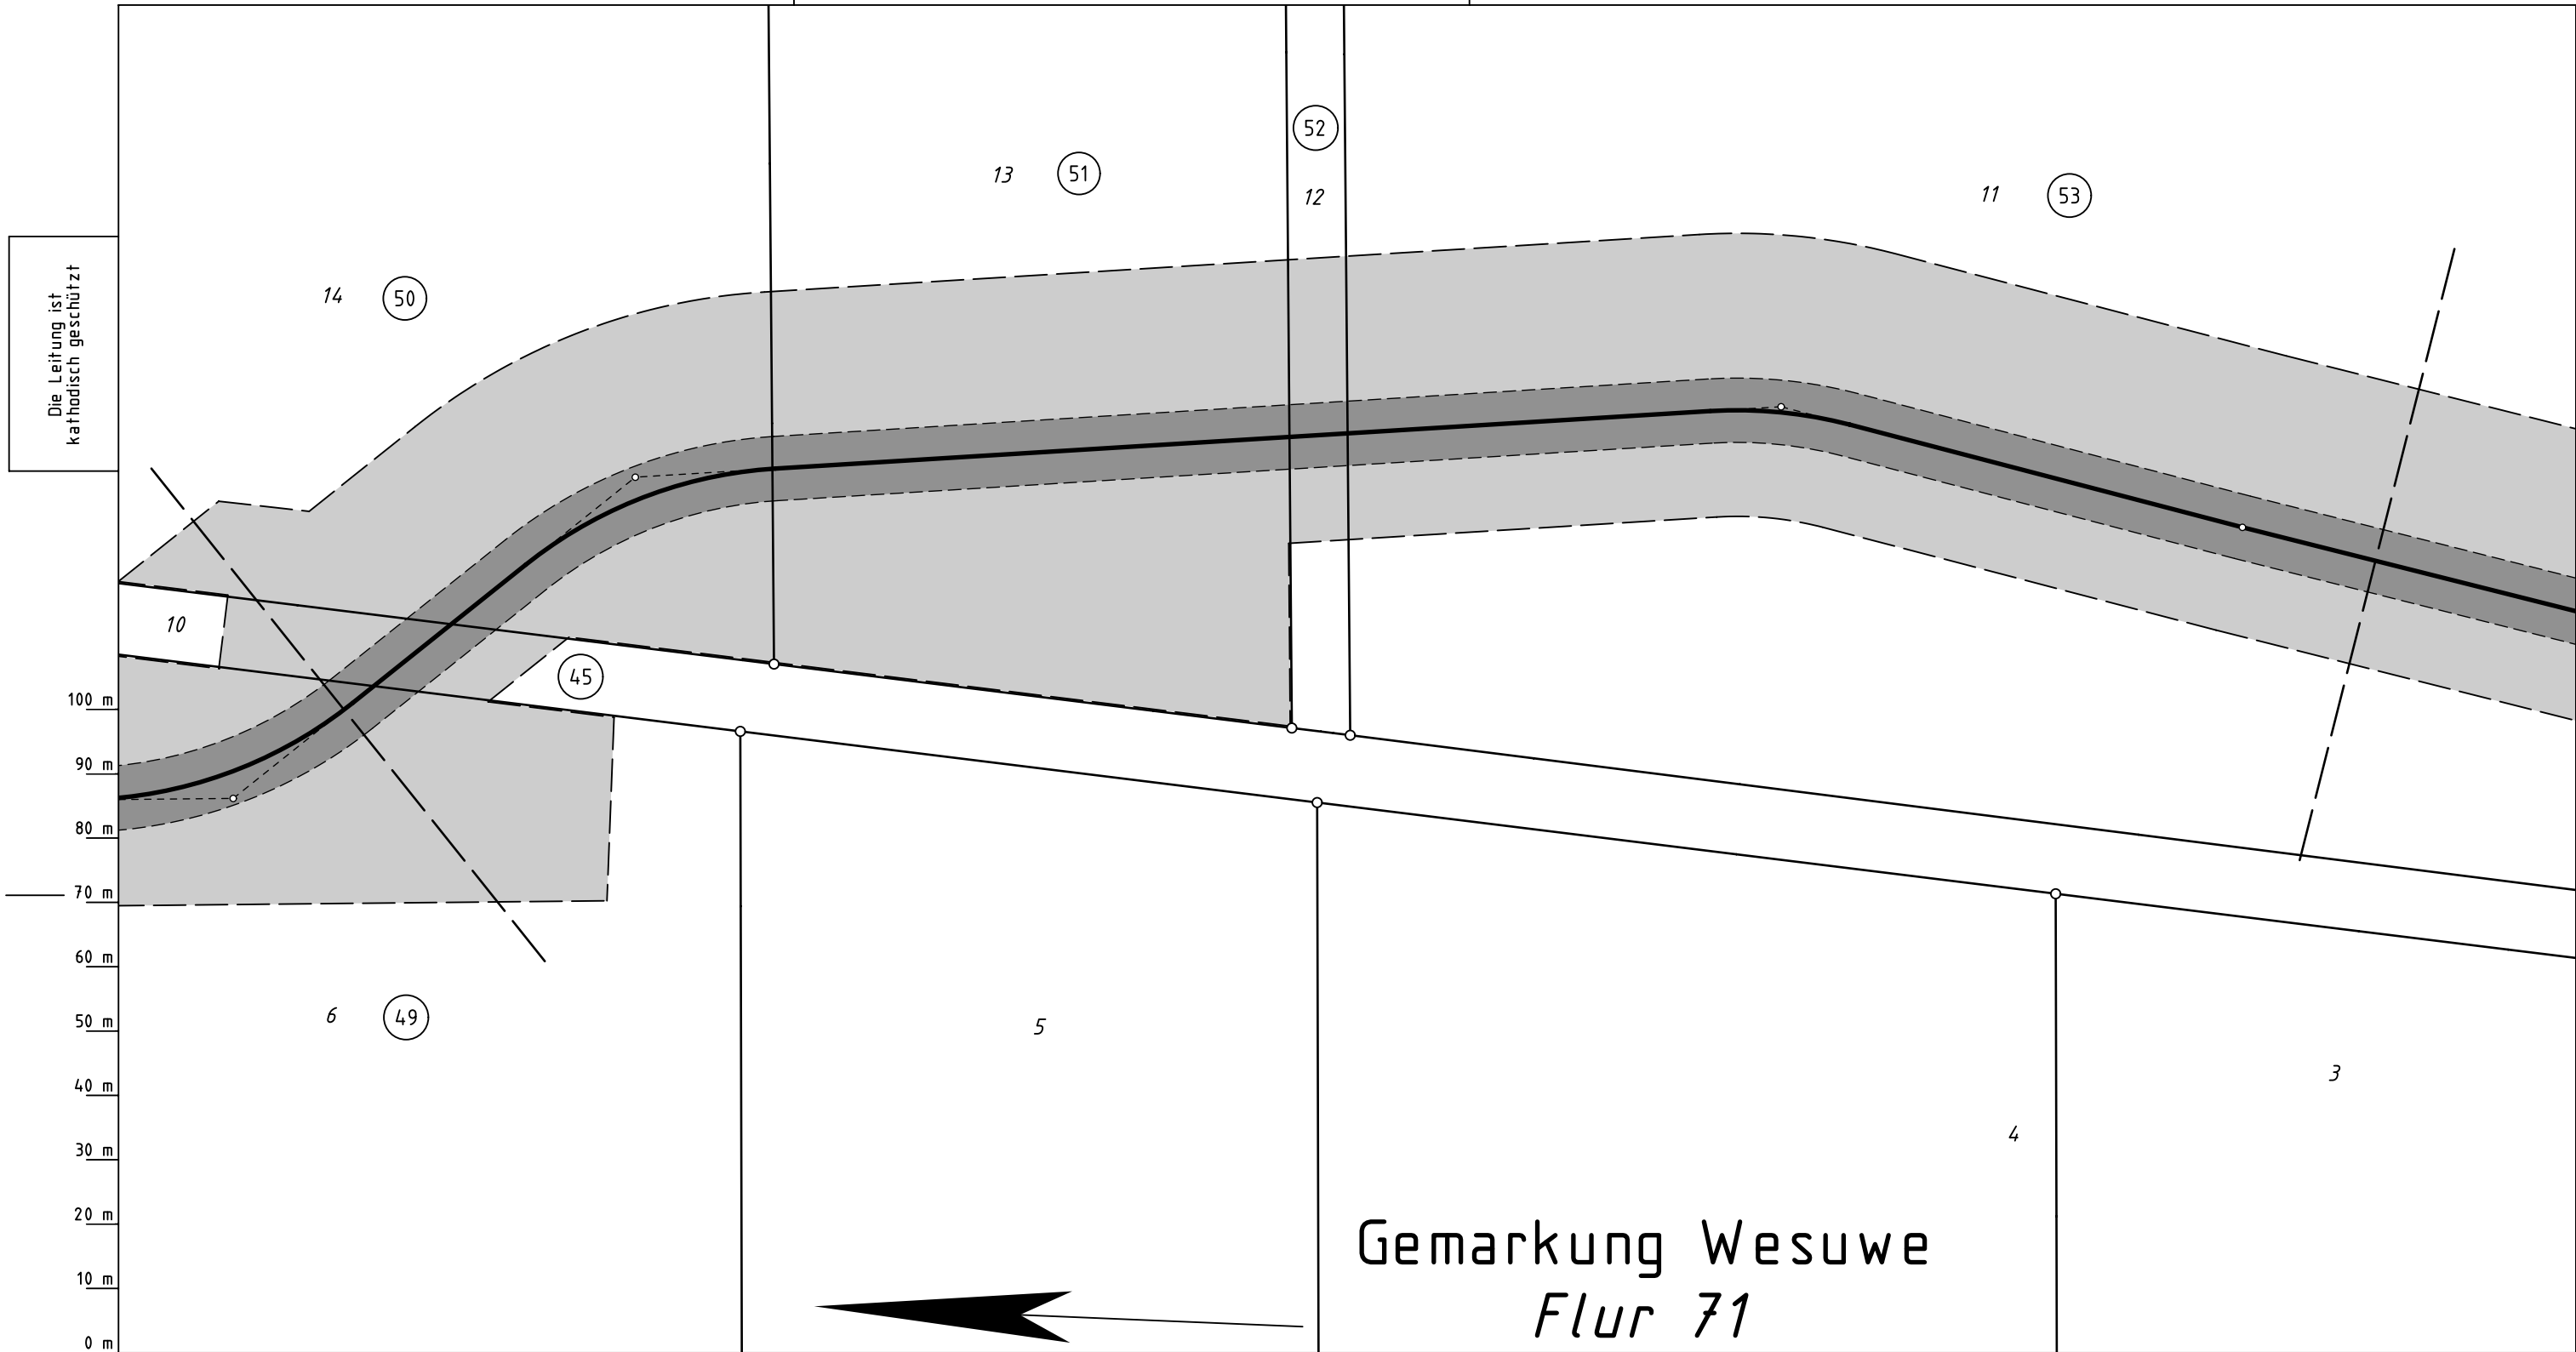

Gemarkung Wesuwe
Flur 71



Katasteramt LGLN
Original-Maßstab Altkis

Anschl.-Blatt 183

0 m 10 m 20 m 30 m 40 m 50 m 60 m 70 m 80 m 90 m 100 m

Legende :

- dauerhafte Inanspruchnahme: Leitungsschutzstreifen (10m)
- dauerhafte Inanspruchnahme: Stationsfläche / Zufahrt
- dauerhafte Inanspruchnahme: KKS-Anlage (SMK, Schutzgehäuse, Kabel), Tiefenerder
- dauerhafte Inanspruchnahme: LWL-Kabel mit Schutzstreifen (1m)
- temporäre Inanspruchnahme: Arbeitsstreifen
- temporäre Inanspruchnahme: Überfahrten / Zufahrten
- temporäre Inanspruchnahme: Wasserhaltung

45 bis 53 WR-Nr. des Vermess.-Registers

Parallel zur Ferngasleitung werden 2 Kabelschutzrohre verlegt

Prüfungen	Plan zum Grundstücksverzeichnis erstellt: 27.03.2025 , NWgeoVerm Engineering GmbH	
	geprüft: 01.04.2025 OGE / TPLP	freigegeben: 04.04.2025 OGE / TPLT

Plan-Berichtigungen				
Rev.	Grund	Angef.	Gepr.	Freigeg.
10				
09				
08				
07				
06				
05				
04				
03				
02	Änderung AS	28.01.2026	OGE/TPLP	OGE/TPLT
01	Umtrassierung	31.10.2025	OGE/TPLP	OGE/TPLT

Leitung: H2ercules Nordsee-Ruhr-Link (NRL III) / Bunde - Wetringen	
Gemarkung: Wesuwe	
Gemeinde: Haren (Ems), Stadt	
Kreis: Emsland	
Plan zum Grundstücksverzeichnis	
Diesem Plan liegen katasterliche Unterlagen zu Grunde Signaturen nach ZVAUT	

Ltg. DN 1200	
Proj. Nr. LB - 24066	Leitungs-Nr. 503 000 000
Maßstab 1 : 1000	Blatt-Nr. G 184 N2
EPSG 4647	

Anschl.-Blatt 185