


Gemarkung Emslage
Flur 72

Die Leitung ist
kathodisch geschützt

100 m
90 m
80 m
70 m
60 m
50 m
40 m
30 m
20 m
10 m
0 m

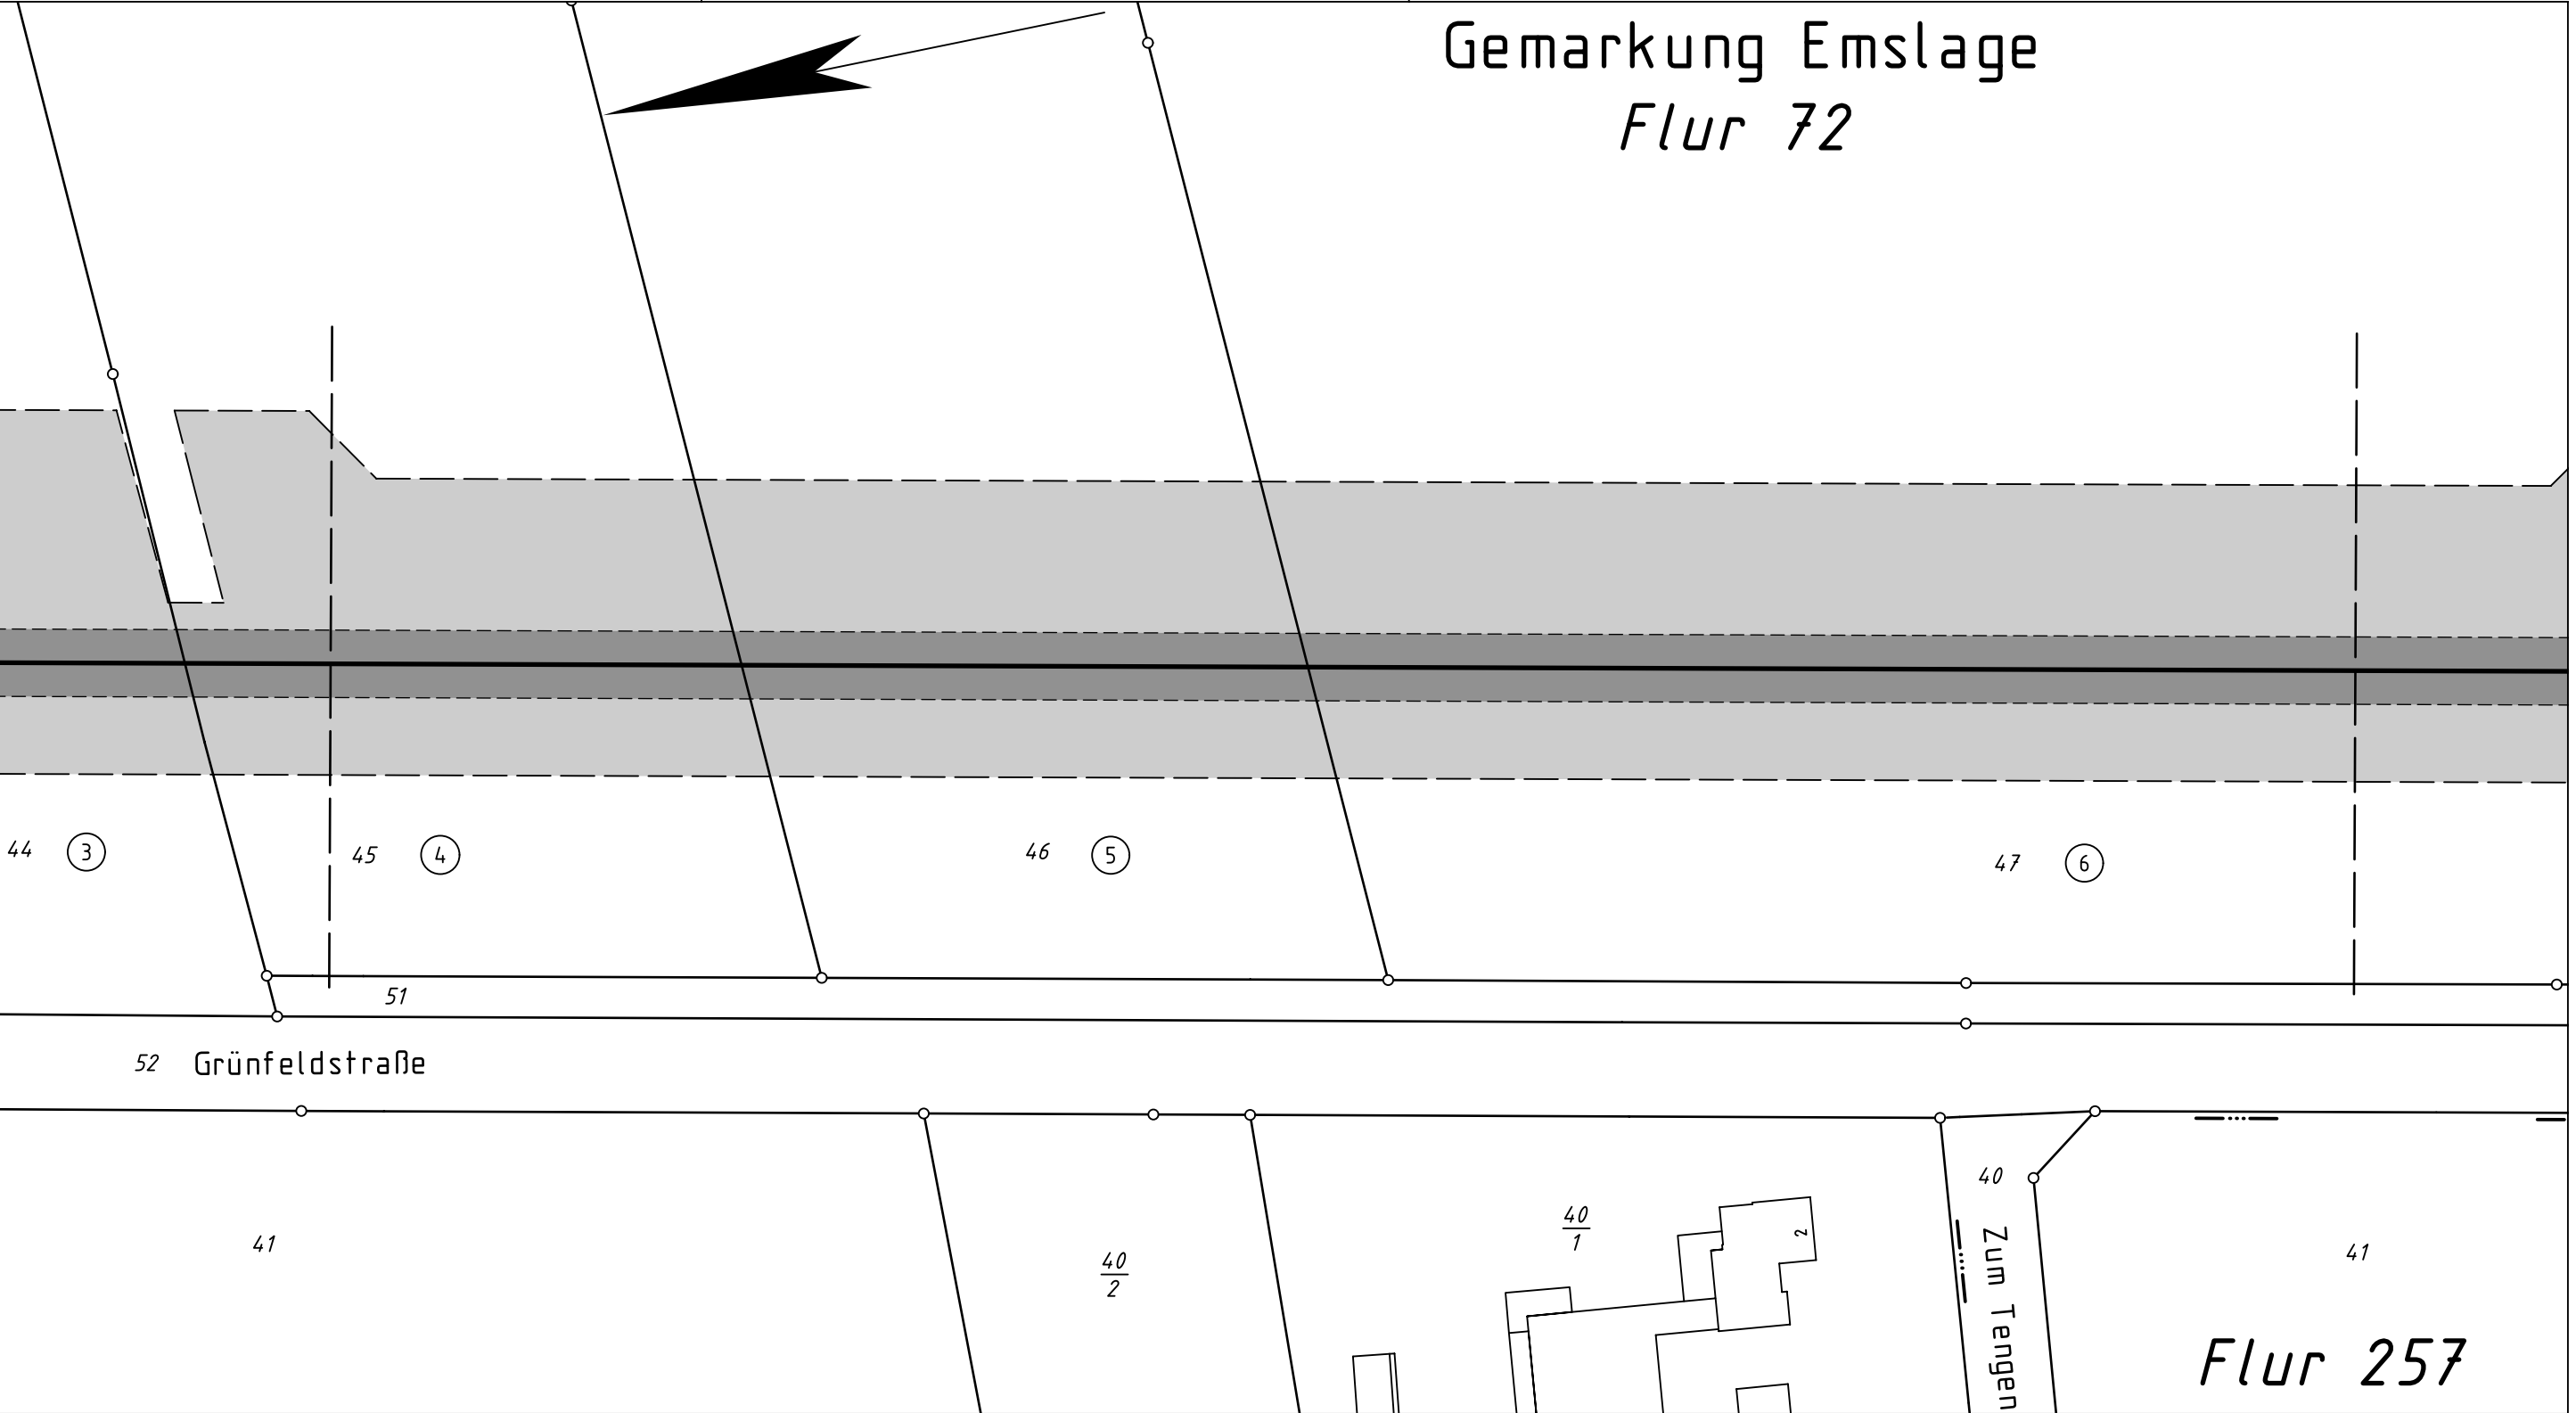

- Legende :
- dauerhafte Inanspruchnahme: Leitungsschutzstreifen (10m)
 - dauerhafte Inanspruchnahme: Stationsfläche / Zufahrt
 - dauerhafte Inanspruchnahme: KKS-Anlage (SMK, Schutzgehäuse, Kabel), Tiefenerder
 - dauerhafte Inanspruchnahme: LWL-Kabel mit Schutzstreifen (1m)
 - temporäre Inanspruchnahme: Arbeitsstreifen
 - temporäre Inanspruchnahme: Überfahrten / Zufahrten
 - temporäre Inanspruchnahme: Wasserhaltung
- 4 bis 6 WR-Nr. des Vermess.-Registers

Parallel zur Ferngasleitung werden 2 Kabelschutzrohre verlegt

Prüfungen	Plan zum Grundstücksverzeichnis erstellt: 27.03.2025 , NWgeoVerm Engineering GmbH	
	geprüft: 01.04.2025 OGE / TPLP	freigegeben: 04.04.2025 OGE / TPLT

Plan-Berichtigungen				
Rev.	Grund	Angef.	Gepr.	Freigeg.
10				
09				
08				
07				
06				
05				
04				
03				
02	Änderung AS	28.01.2026	OGE/TPLP	OGE/TPLT
01	Umtrassierung	31.10.2025	OGE/TPLP	OGE/TPLT



Leitung: H2ercules Nordsee-Ruhr-Link (NRL III) / Bunde - Wettlingen	
Gemarkung: Emslage	
Gemeinde: Meppen, Stadt	
Kreis: Emsland	
Plan zum Grundstücksverzeichnis	
Diesem Plan liegen katasterliche Unterlagen zu Grunde Signatures nach ZVAUT	

Ltg. DN 1200	
Proj. Nr. LB - 24066	Leitungs-Nr. 503 000 000
Maßstab 1 : 1000	Blatt-Nr. G 186 N2
EPSG 4647	

Katasteramt LGLN
Original-Maßstab ALKis

Anschl.-Blatt 185

Anschl.-Blatt 187