


Gemarkung Emslage
Flur 72

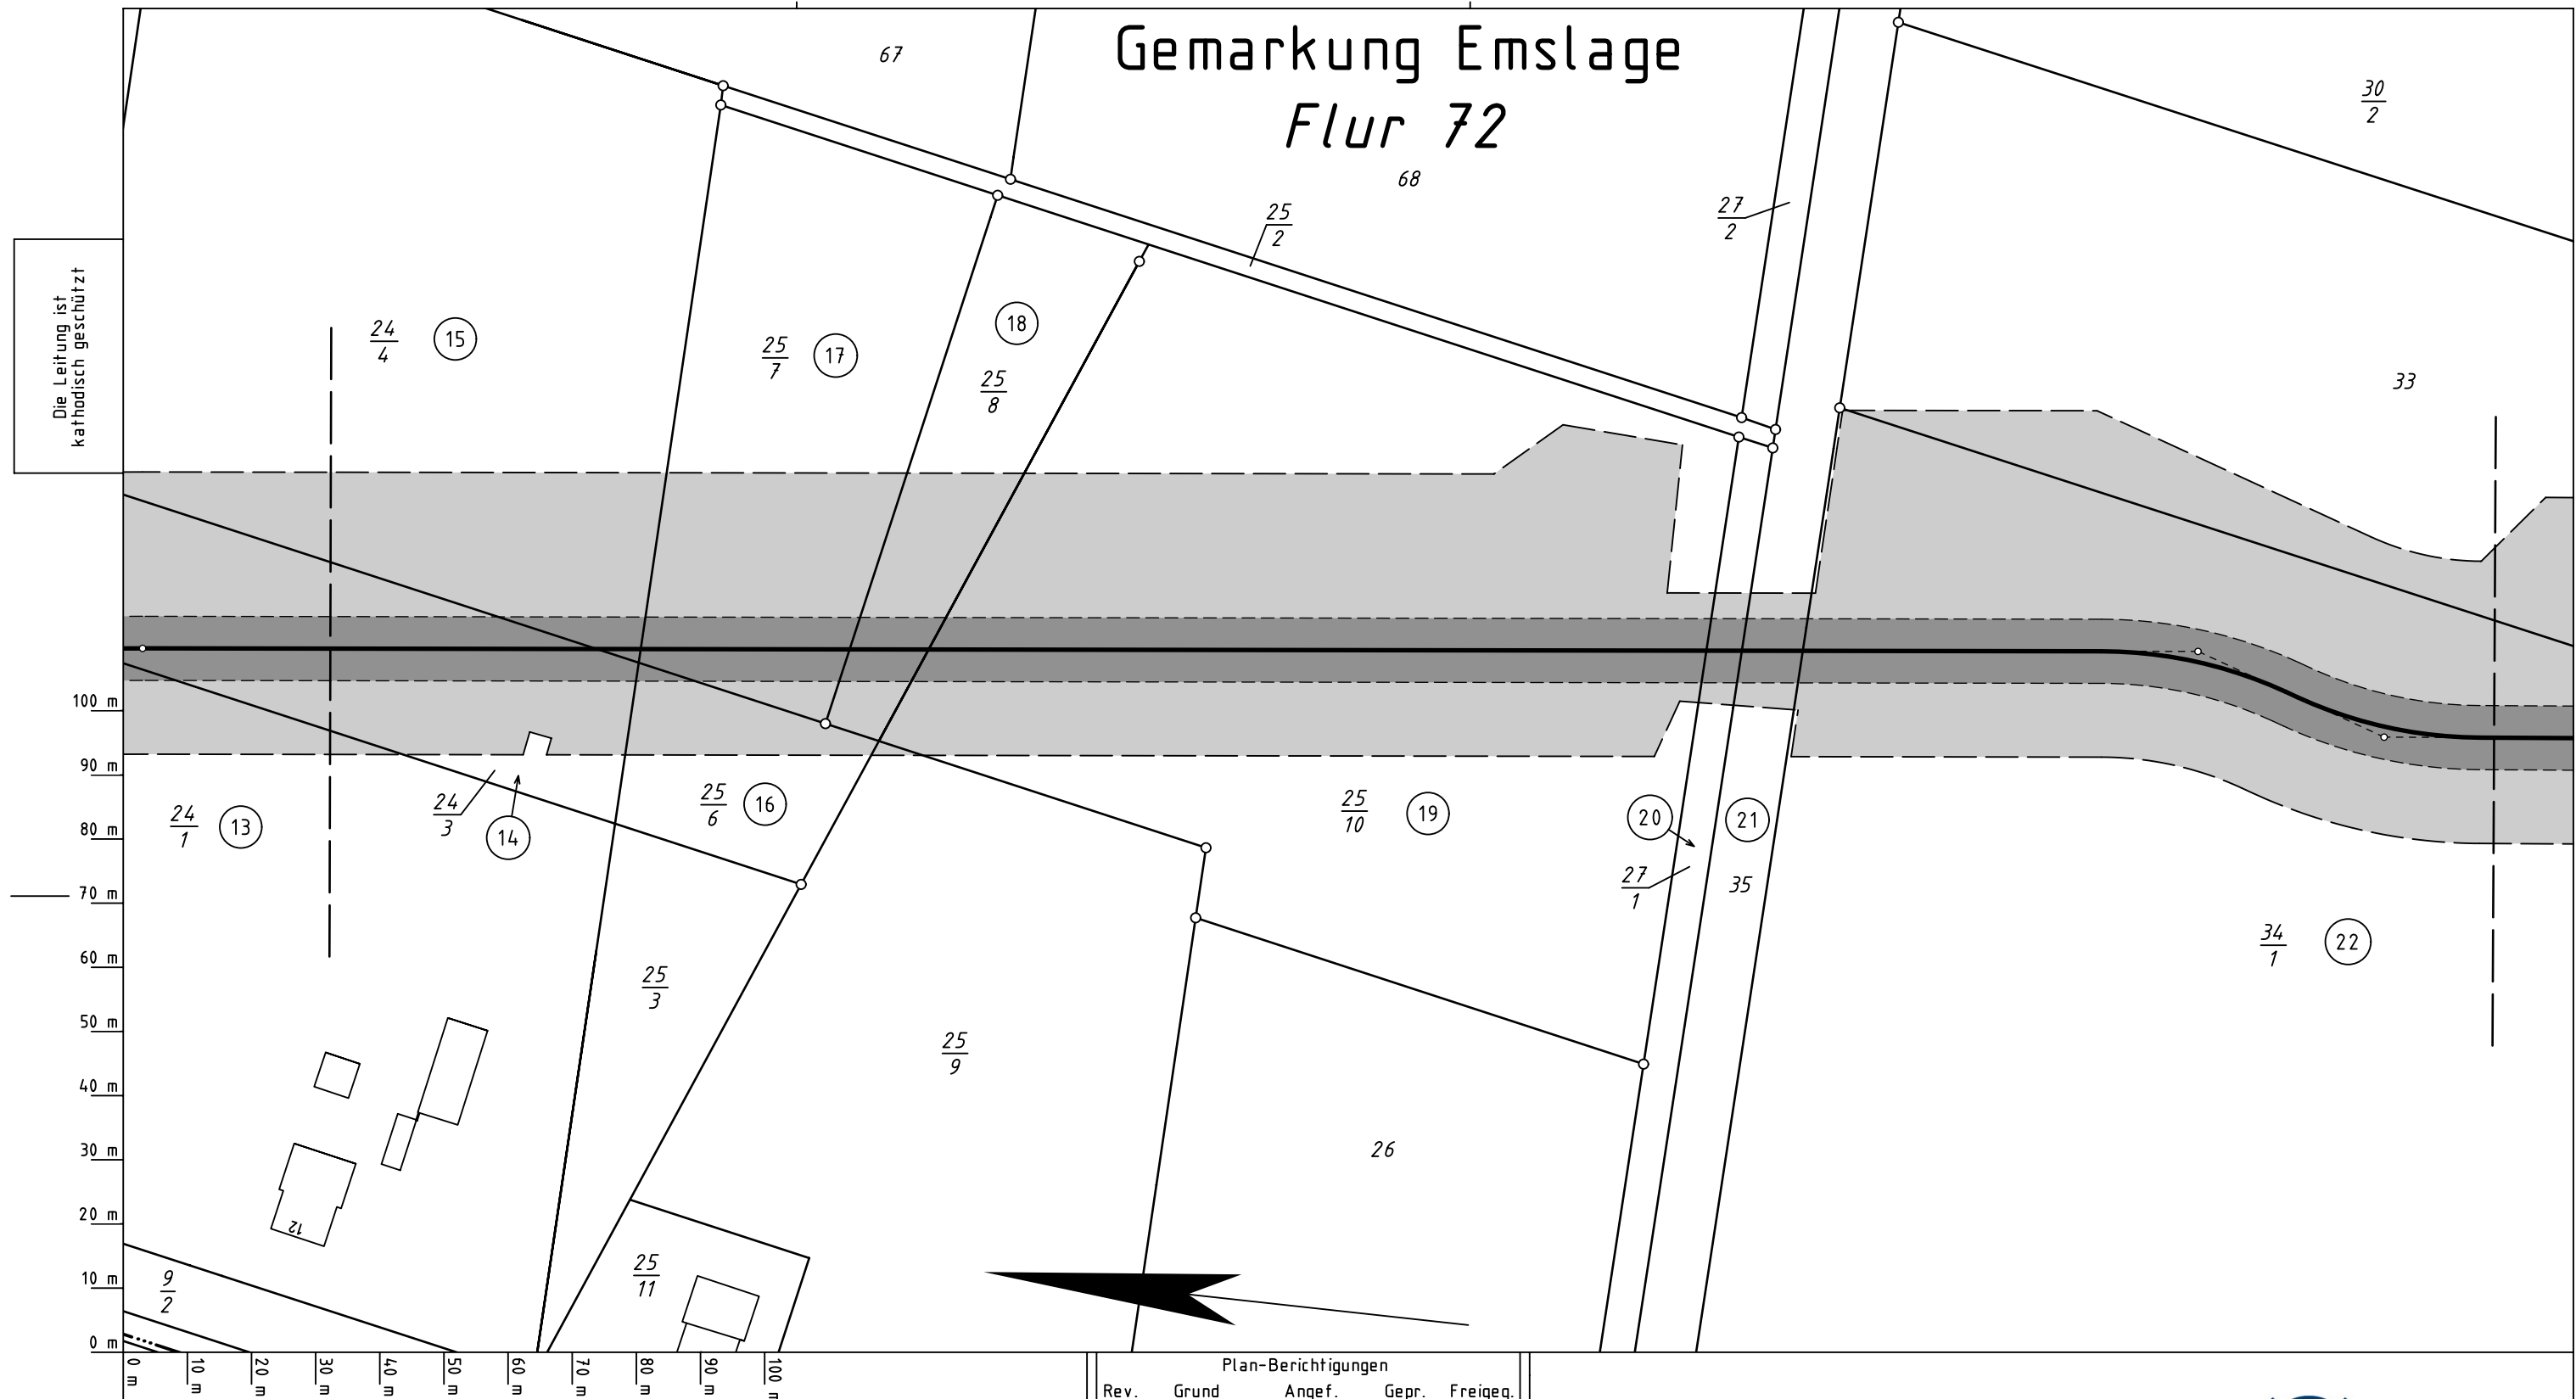

Plan-Berichtigungen				
Rev.	Grund	Angef.	Gepr.	Freigeg.
10				
09				
08				
07				
06				
05				
04				
03				
02	Änderung AS	28.01.2026	OGE / TPL	POGE / TPL
01	Umtrassierung	31.10.2025	OGE / TPL	POGE / TPL



Leitung:	H2ercules Nordsee-Ruhr-Link (NRL III) / Bunde - Wettringen
----------	--

Gemarkung:	Emslage
------------	---------

Gemeinde:	Meppen, Stadt
-----------	---------------

Kreis:	Emsland
--------	---------

Plan zum Grundstücksverzeichnis

Diesem Plan liegen katasterliche Unterlagen zu Grunde Signaturen nach ZVAUT

Ltg. DN 1200

Proj. Nr.

Leitungs-Nr.	
--------------	--

LB - 24066

503 000 000	3
-------------	---

Maßstab

Blatt-Nr.	
-----------	--

EPSG 4647

ANSCHL.-BLATT 190

Katasteramt LGLN
Original-Maßstab Alkis

Anschl.-Blatt 188

Legende :

- | | |
|---|---|
|  | dauerhafte Inanspruchnahme: Leitungsschutzstreifen (10m) |
|  /  | dauerhafte Inanspruchnahme: Stationsfläche / Zufahrt |
|  | dauerhafte Inanspruchnahme: KKS-Anlage (SMK, Schutzgehäuse, Kabel), Tiefenerder |
|  | dauerhafte Inanspruchnahme: LWL-Kabel mit Schutzstreifen (1m) |
|  | temporäre Inanspruchnahme: Arbeitsstreifen |
|  | temporäre Inanspruchnahme: Überfahrten / Zufahrten |
|  | temporäre Inanspruchnahme: Wasserhaltung |

14 bis 22 WR-Nr. des Vermess.-Registers

Parallel zur Ferngasleitung werden 2 Kabelschutzrohre verlegt

Prü-
fungen

Plan zum Grundstücksverzeichnis erstellt: 27.03.2025 , NWgeoVerm Engineering GmbH

geprüft: 01.04.2025 OGE / TPLP

freigegeben: 04.04.2025 OGE / TPLT