


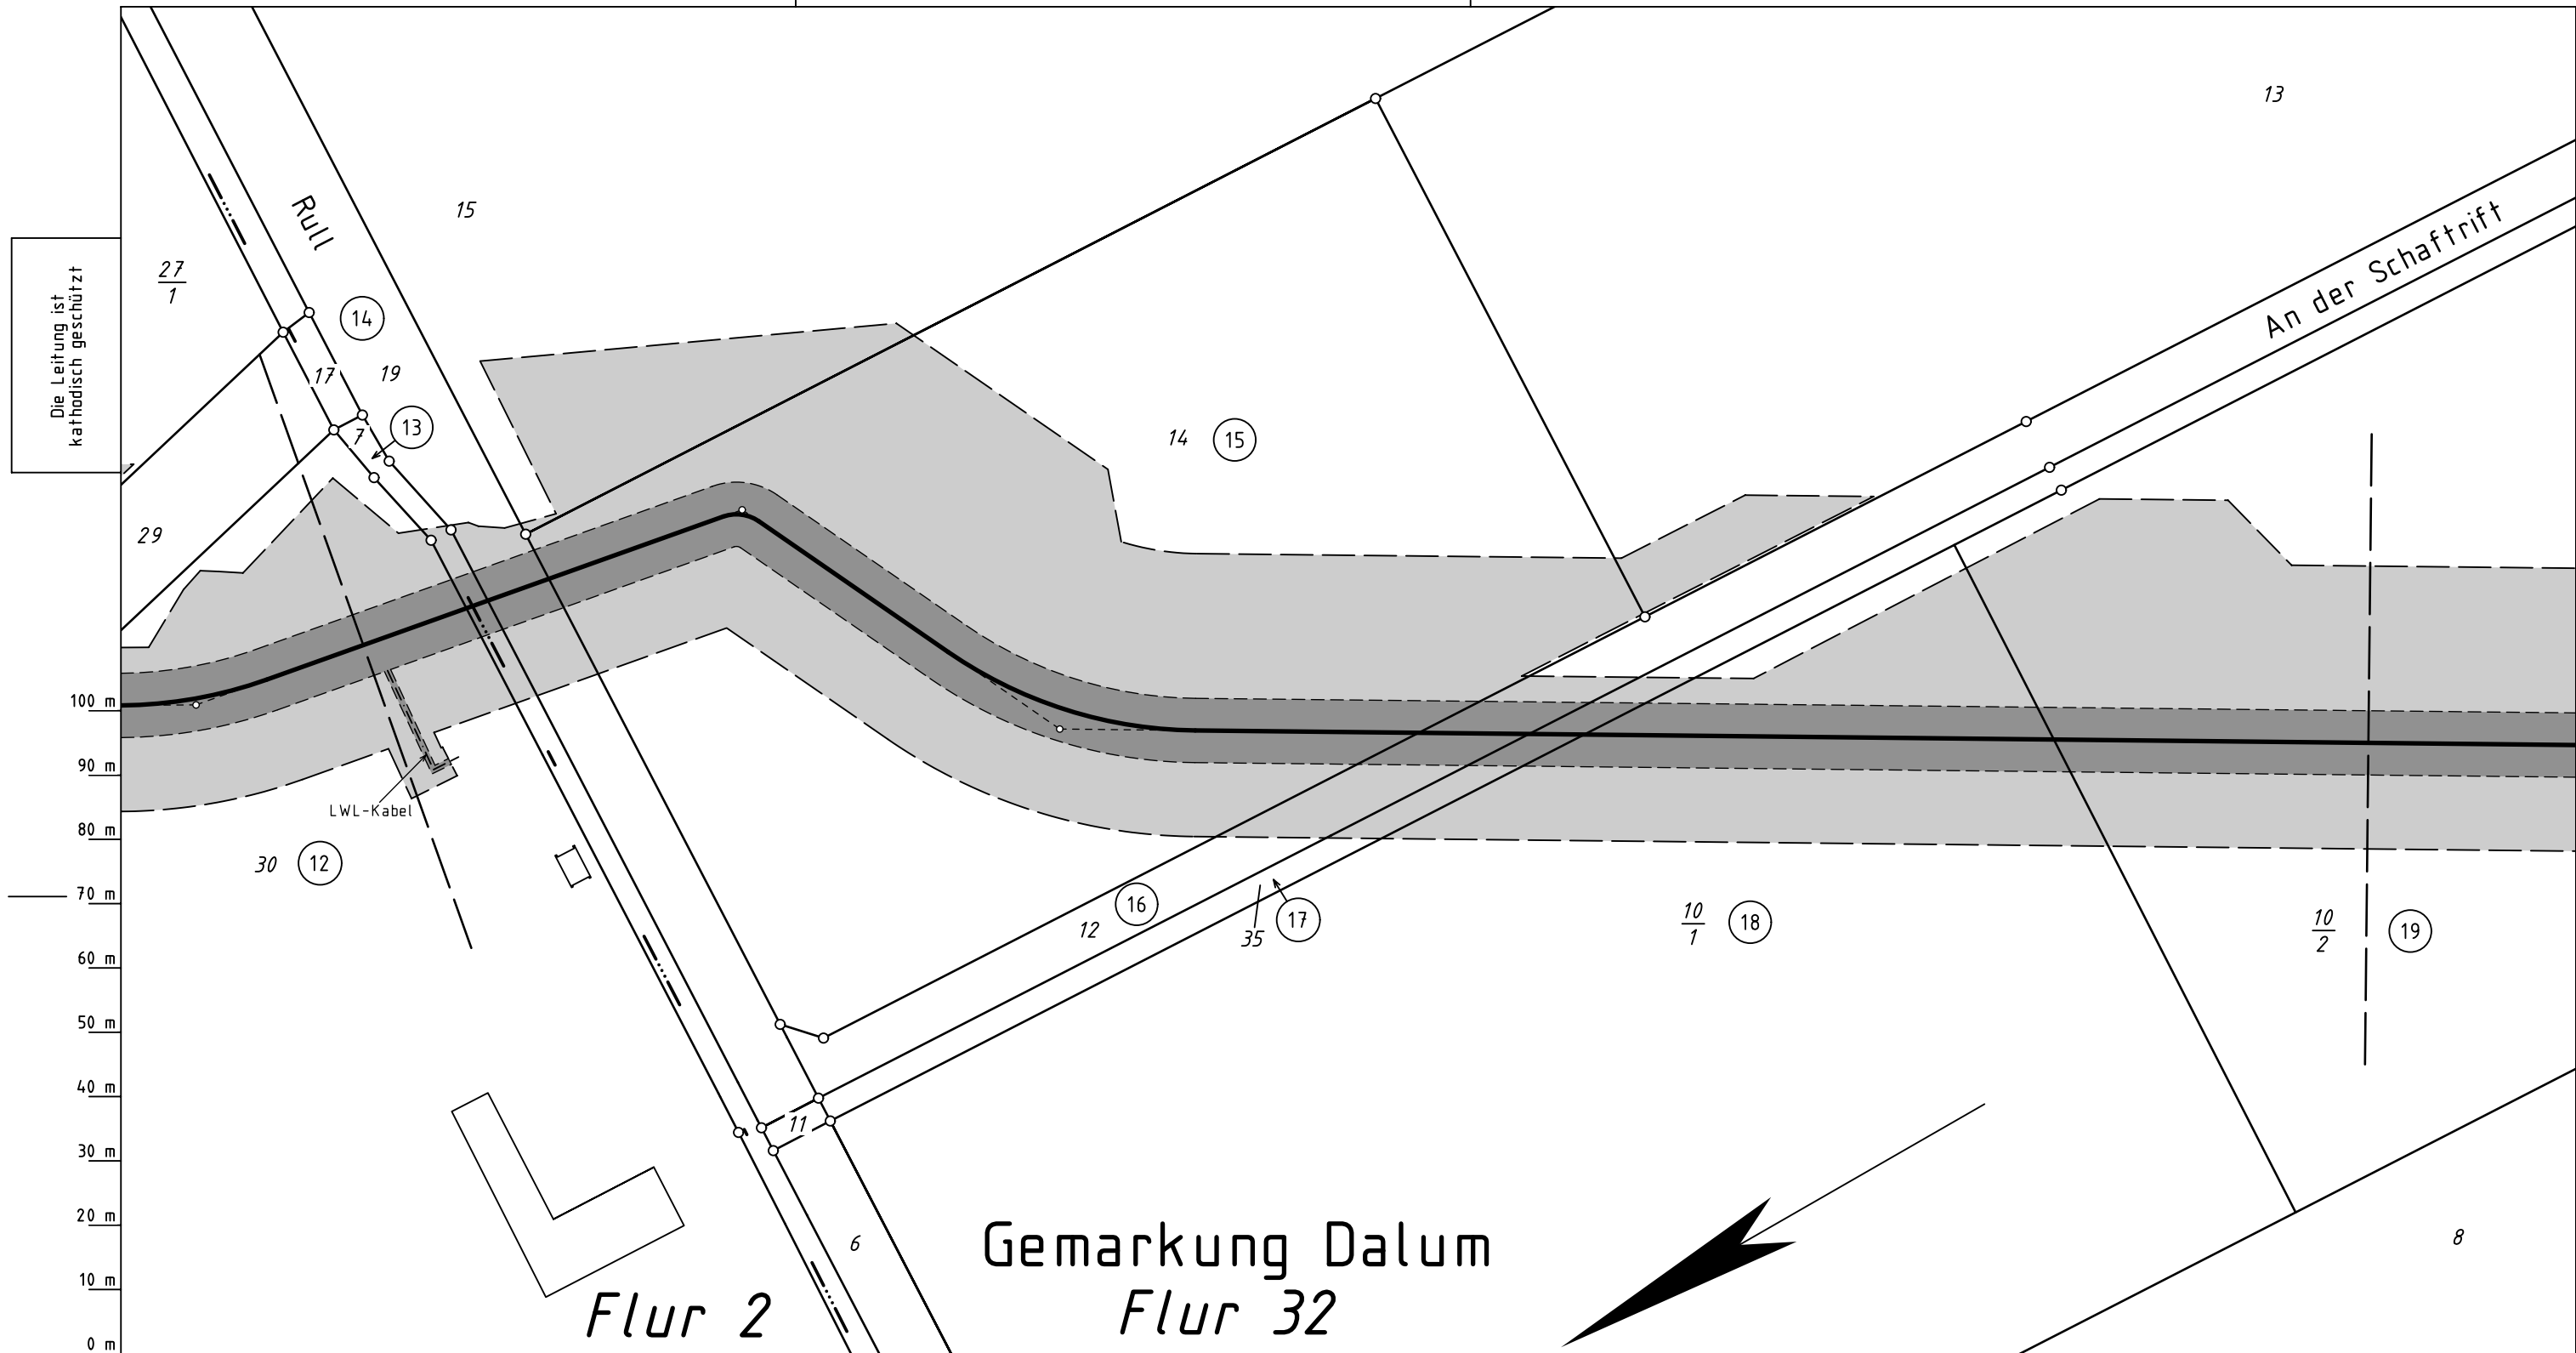

Katasteramt LGLN  
Original-Maßstab ALKis

0 m10 m20 m30 m40 m50 m60 m70 m80 m90 m100 m

Legende :

dauerhafte Inanspruchnahme: Leitungsschutzstreifen (10m)

dauerhafte Inanspruchnahme: Stationsfläche / Zufahrt

dauerhafte Inanspruchnahme: KKS-Anlage (SMK, Schutzgehäuse, Kabel), Tiefenerder

dauerhafte Inanspruchnahme: LWL-Kabel mit Schutzstreifen (1m)

temporäre Inanspruchnahme: Arbeitsstreifen

temporäre Inanspruchnahme: Überfahrten / Zufahrten

temporäre Inanspruchnahme: Wasserhaltung

12

 bis 

19

WR-Nr. des Vermess.-Registers

Parallel zur Ferngasleitung werden 2 Kabelschutzrohre verlegt

Prüfungen

Plan zum Grundstücksverzeichnis erstellt: 27.03.2025 , NWgeoVerm Engineering GmbH

geprüft: 01.04.2025 OGE / TPLP

freigegeben: 04.04.2025 OGE / TPLT

| Plan-Berichtigungen |             |            |                  |          |
|---------------------|-------------|------------|------------------|----------|
| Rev.                | Grund       | Angef.     | Gepr.            | Freigeg. |
| 10                  |             |            |                  |          |
| 09                  |             |            |                  |          |
| 08                  |             |            |                  |          |
| 07                  |             |            |                  |          |
| 06                  |             |            |                  |          |
| 05                  |             |            |                  |          |
| 04                  |             |            |                  |          |
| 03                  |             |            |                  |          |
| 02                  |             |            |                  |          |
| 01                  | Änderung AS | 31.10.2025 | OGE/TPLPOGE/TPLT |          |

OGE

Leitung:

H2ercules Nordsee-Ruhr-Link (NRL III) / Bunde - Wetringen

Gemarkung:

Dalum

Gemeinde:

Geeste

Kreis:

Emstand

Plan zum Grundstücksverzeichnis

Diesem Plan liegen katasterliche Unterlagen zu Grunde

Signaturen nach ZVAUT

Ltg. DN 1200

Proj. Nr.

Leitungs-Nr.

Maßstab

Blatt-Nr.

1 : 1000

G 235 N1

EPSG 4647

Anschl.-Blatt 236