


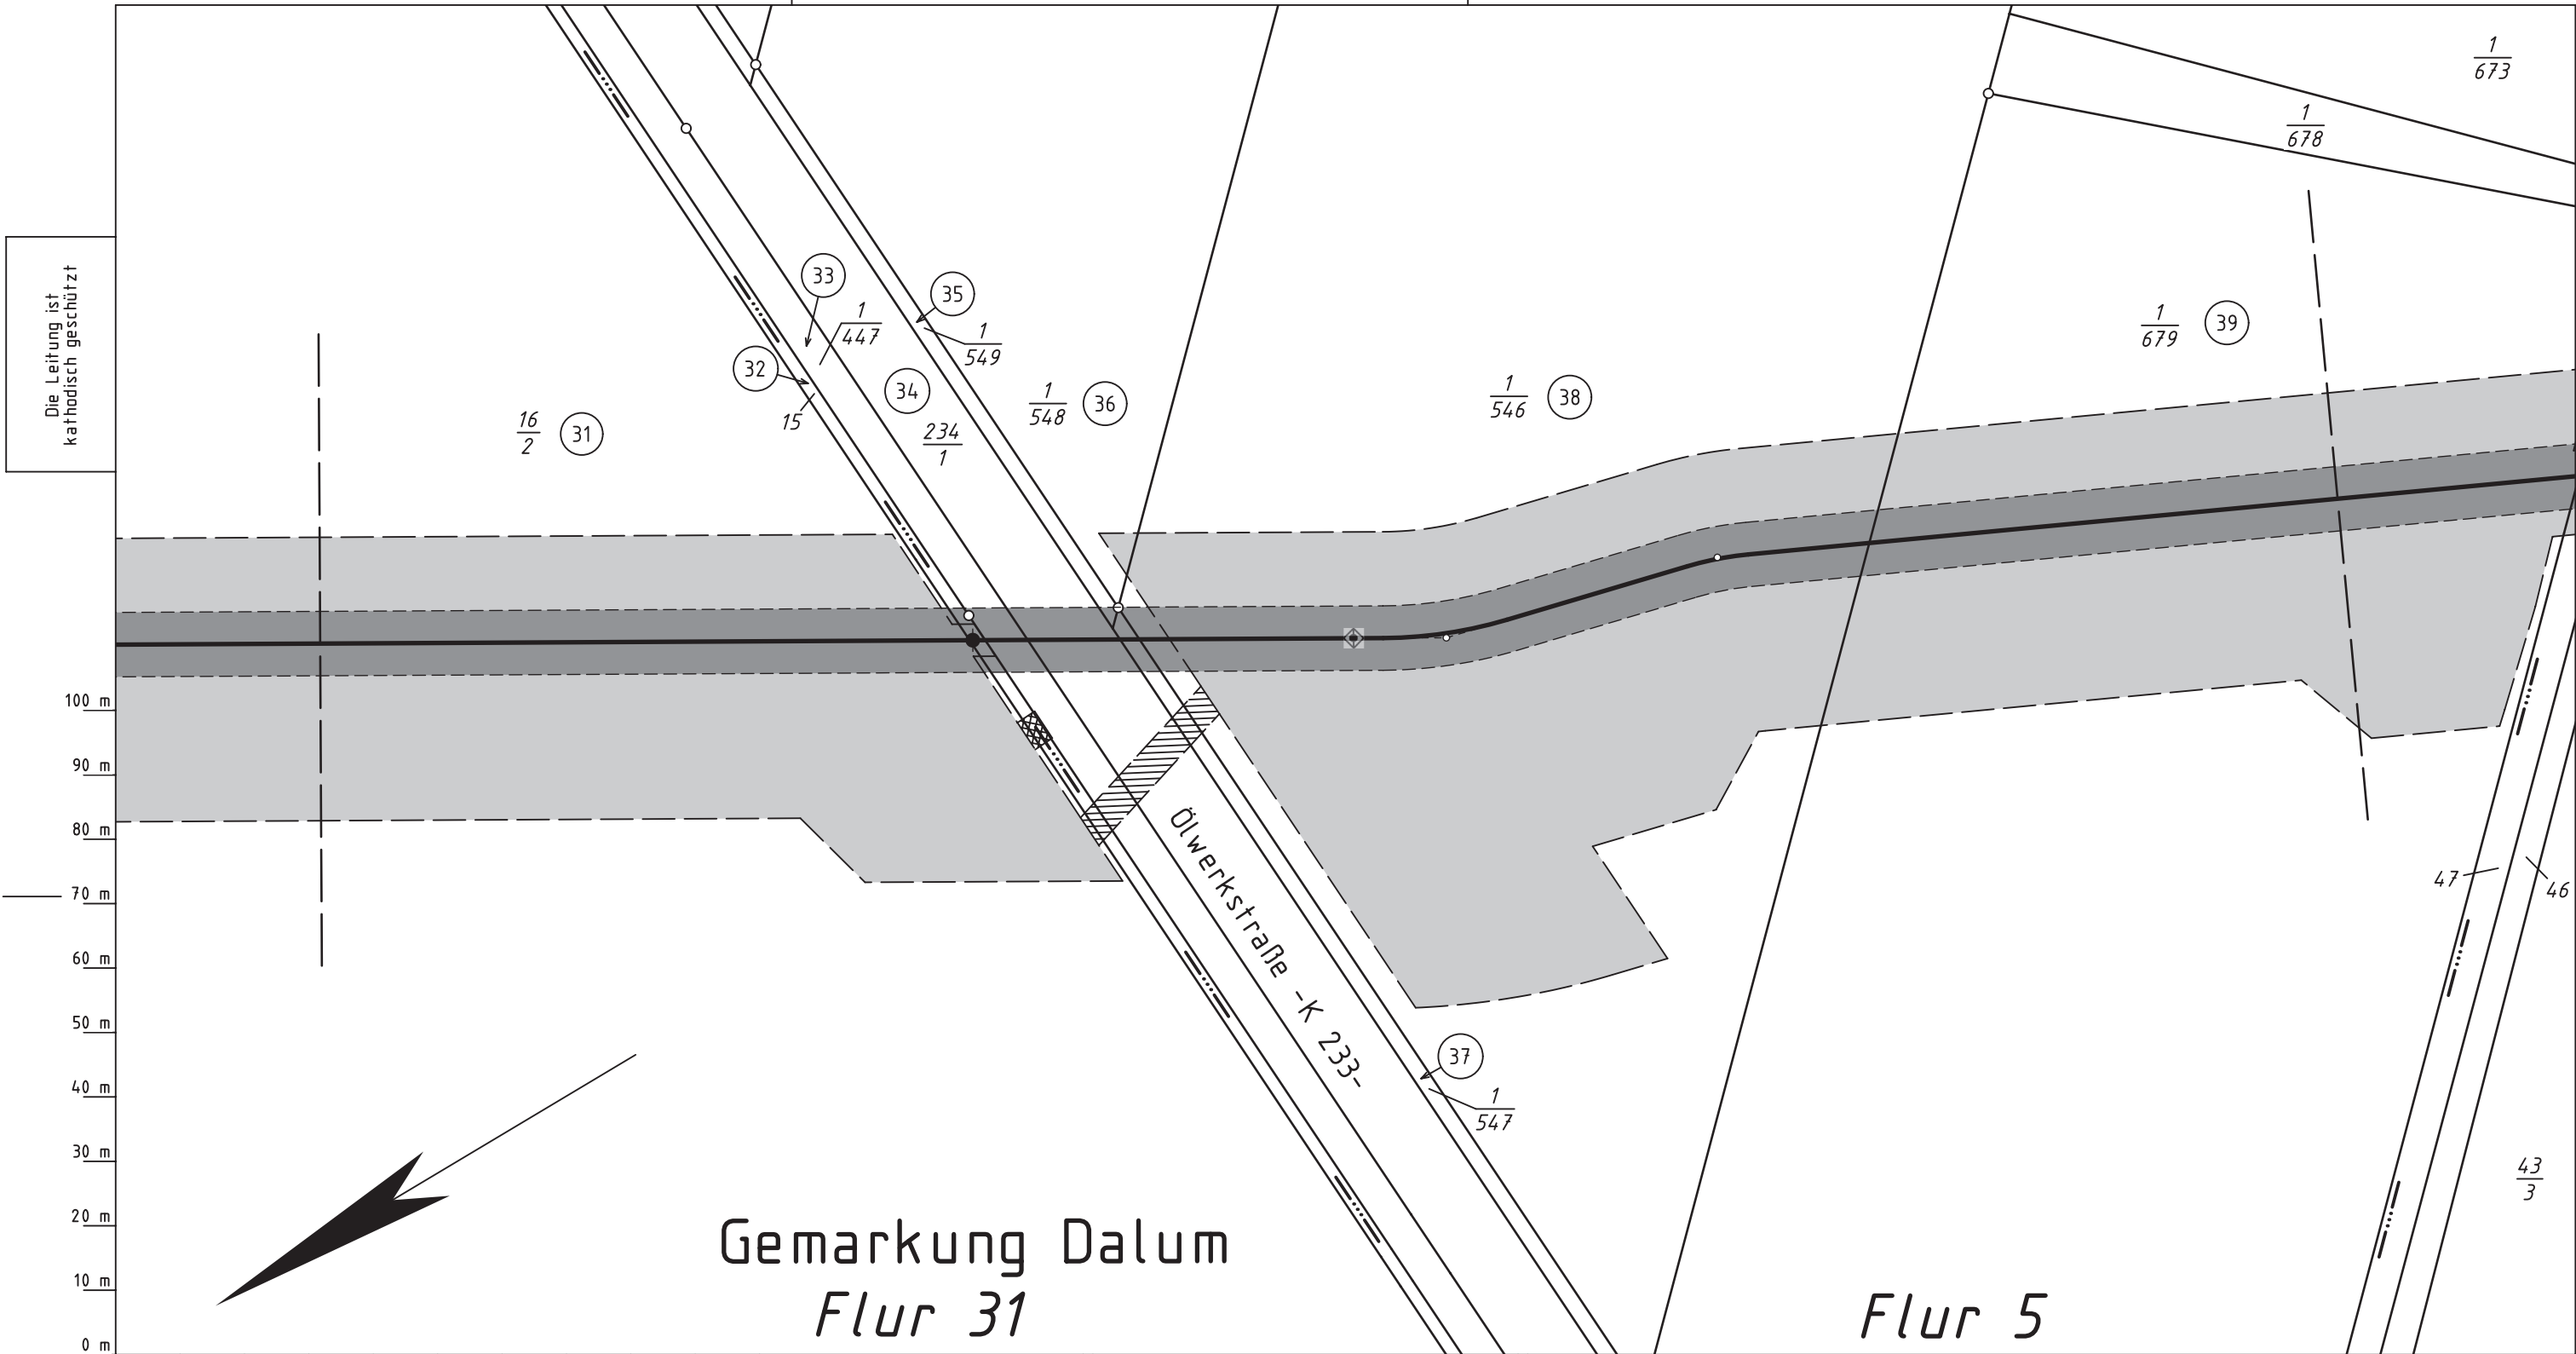

Katasteramt LGLN
Original-Maßstab Altkis

Anschl.-Blatt 239

0 m 10 m 20 m 30 m 40 m 50 m 60 m 70 m 80 m 90 m 100 m

Legende :

- dauerhafte Inanspruchnahme: Leitungsschutzstreifen (10m)
- dauerhafte Inanspruchnahme: Stationsfläche / Zufahrt
- dauerhafte Inanspruchnahme: KKS-Anlage (SMK, Schutzgehäuse, Kabel), Tieferender
- dauerhafte Inanspruchnahme: LWL-Kabel mit Schutzstreifen (1m)
- temporäre Inanspruchnahme: Arbeitsstreifen
- temporäre Inanspruchnahme: Überfahrten / Zufahrten
- temporäre Inanspruchnahme: Wasserhaltung
- Anbohr T-Stück
- 31 bis 39 WR-Nr. des Vermess.-Registers

Parallel zur Ferngasleitung werden 2 Kabelschutzrohre verlegt

Prü- fungen	Plan zum Grundstücksverzeichnis erstellt: 27.03.2025 , NWgeoVerm Engineering GmbH	
	geprüft: 01.04.2025 OGE / TPLP	freigegeben: 04.04.2025 OGE / TPLT

Rev.	Grund	Angef.	Gepr.	Freigeg.
10				
09				
08				
07				
06				
05				
04				
03				
02				
01	Anbohr T-Stück	31.10.2025	OGE/TPLP	OGE/TPLT

OGE

Leitung: H2ercules Nordsee-Ruhr-Link (NRL III) / Bunde - Wetringen

Gemarkung: Dalum

Gemeinde: Geeste

Kreis: Emstand

Plan zum Grundstücksverzeichnis

Diesem Plan liegen katasterliche Unterlagen zu Grunde Signaturen nach ZVAUT

Ltg. DN 1200	
Proj. Nr. LB - 24066	Leitungs-Nr. 503 000 000
Maßstab 1 : 1000	Blatt-Nr. G 240 N1
EPSG 4647	

Anschl.-Blatt 241