


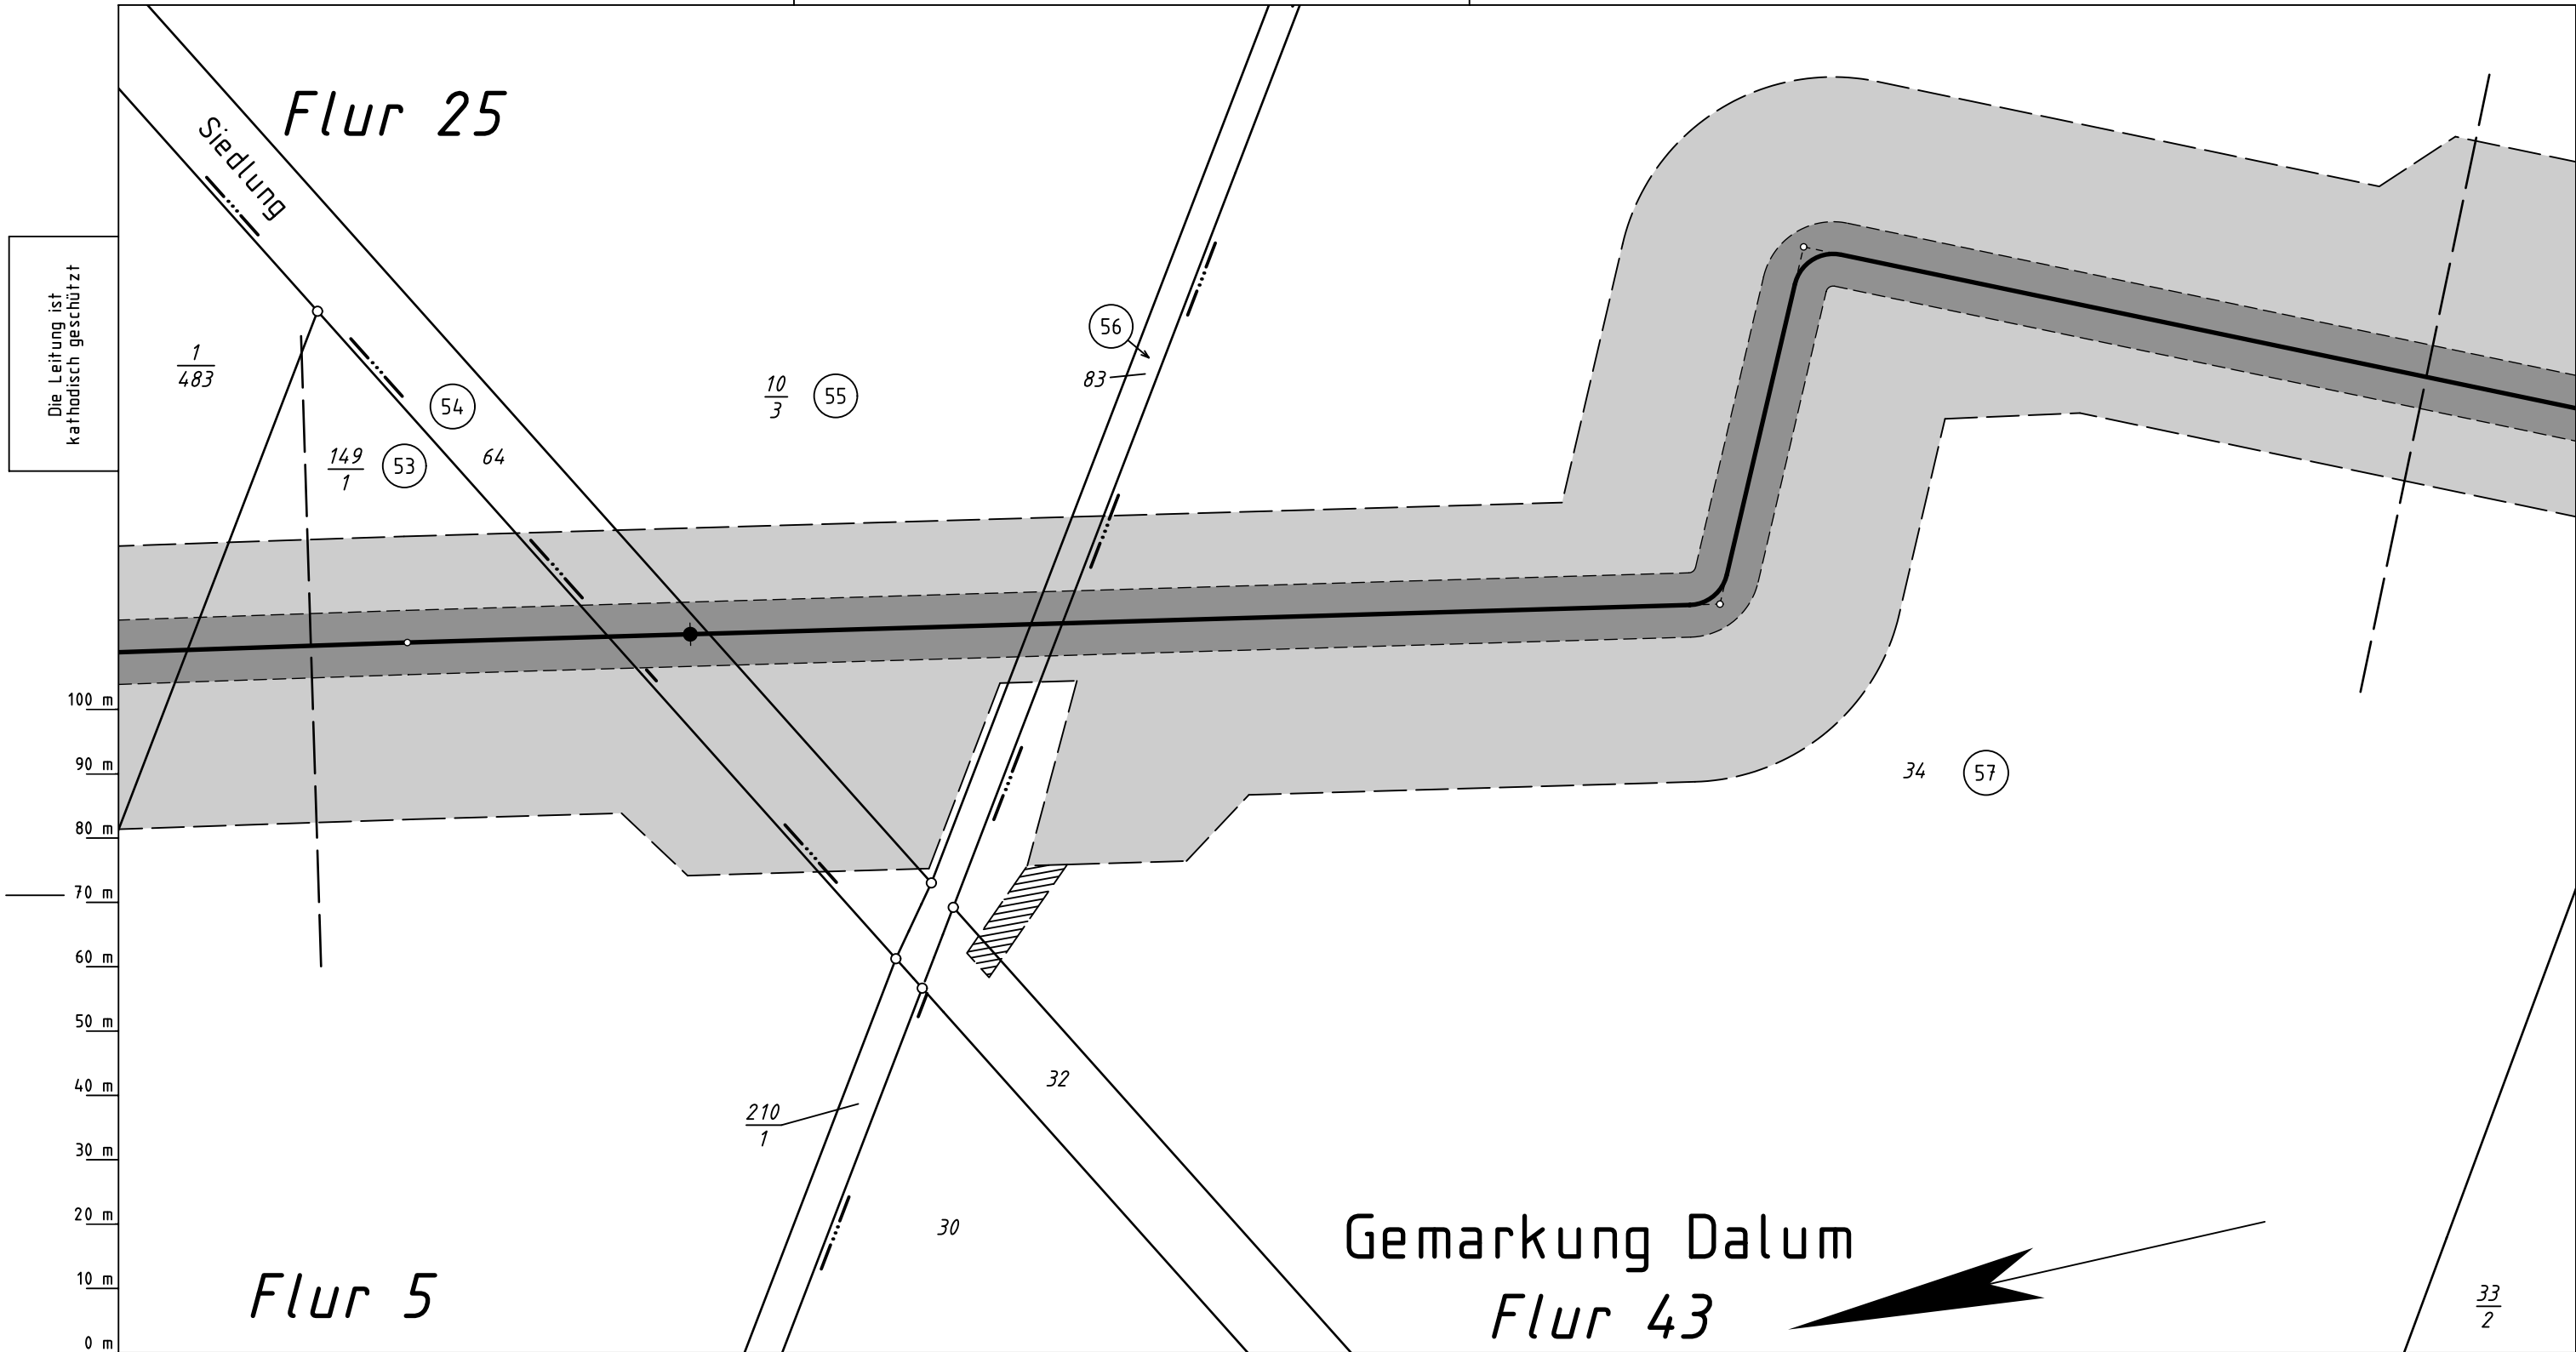

Katasteramt LGLN
Original-Maßstab ALKis

Anschl.-Blatt 243	
0 m10 m20 m30 m40 m50 m60 m70 m80 m90 m100 m	
Legende :	
	dauerhafte Inanspruchnahme: Leitungsschutzstreifen (10m)
	dauerhafte Inanspruchnahme: Stationsfläche / Zufahrt
	dauerhafte Inanspruchnahme: KKS-Anlage (SMK, Schutzgehäuse, Kabel), Tiefenerder
	dauerhafte Inanspruchnahme: LWL-Kabel mit Schutzstreifen (1m)
	temporäre Inanspruchnahme: Arbeitsstreifen
	temporäre Inanspruchnahme: Überfahrten / Zufahrten
	temporäre Inanspruchnahme: Wasserhaltung
	53 bis 57 WR-Nr. des Vermess.-Registers
Parallel zur Ferngasleitung werden 2 Kabelschutzrohre verlegt	
Prüfungen	Plan zum Grundstücksverzeichnis erstellt: 27.03.2025 , NWgeoVerm Engineering GmbH
	geprüft: 01.04.2025 OGE / TPLP freigegeben: 04.04.2025 OGE / TPLT

Plan-Berichtigungen				
Rev.	Grund	Angef.	Gepr.	Freigeg.
10				
09				
08				
07				
06				
05				
04				
03				
02	Änderung AS	28.01.2026	OGE/TPLPOGE/TPLT	
01	Umtrassierung	31.10.2025	OGE/TPLPOGE/TPLT	

Leitung: H2ercules Nordsee-Ruhr-Link (NRL III) / Bunde - Wettringen				
Gemarkung: Dalum		Ltg. DN 1200		Anschl.-Blatt 245
Gemeinde: Geeste				
Kreis: Emsland		Proj. Nr. LB – 24066	Leitungs-Nr. 503 000 000	
Plan zum Grundstücksverzeichnis		Maßstab 1 : 1000	Blatt-Nr. G 244 N2	
		Diesem Plan liegen katasterliche Unterlagen zu Grunde Signaturen nach ZVAUT		
		EPSG 4647		

Anschl.-Blatt 245