Die Leitung ist kathodisch geschützt

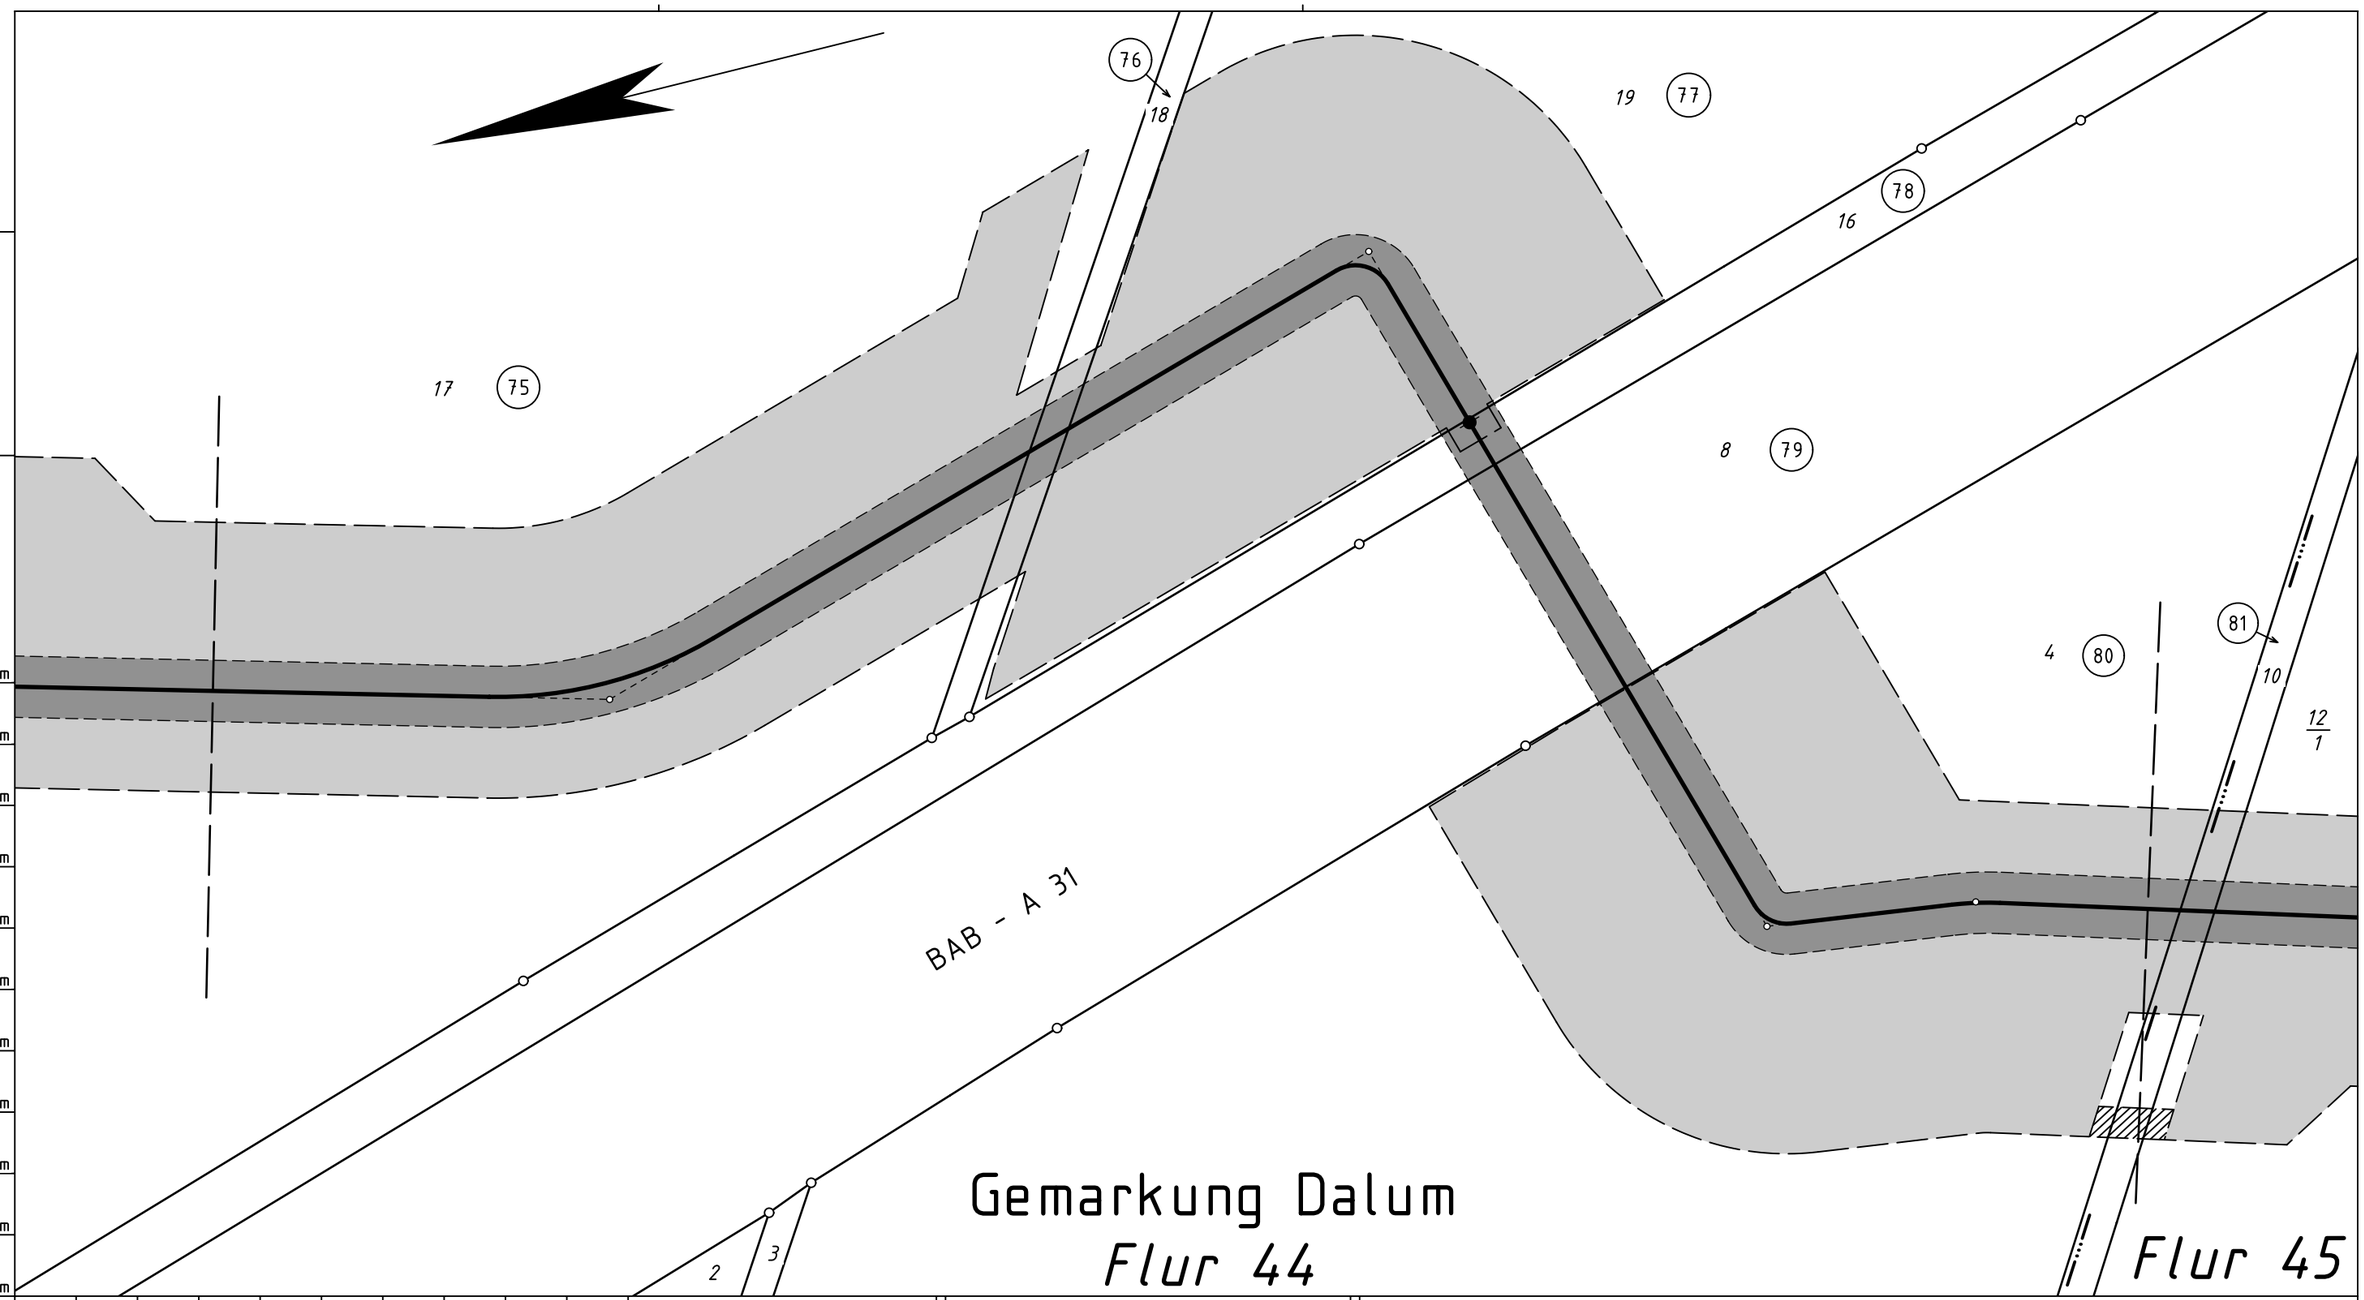

0 m | 10 m | 20 m | 30 m | 40 m | 50 m | 60 m | 70 m | 80 m | 90 m | 100 m

Legende :

- dauerhafte Inanspruchnahme: Leitungsschutzstreifen (10m)
- dauerhafte Inanspruchnahme: Stationsfläche / Zufahrt
- dauerhafte Inanspruchnahme: KKS-Anlage (SMK, Schutzgehäuse, Kabel), Tiefenerder
- dauerhafte Inanspruchnahme: LWL-Kabel mit Schutzstreifen (1m)
- temporäre Inanspruchnahme: Arbeitsstreifen
- temporäre Inanspruchnahme: Überfahrten / Zufahrten
- temporäre Inanspruchnahme: Wasserhaltung

75 bis 80 WR-Nr. des Vermess.-Registers

Parallel zur Ferngasleitung werden 2 Kabelschutzrohre verlegt

Katasteramt LGLN
Original-Maßstab Alkis

Anschl.-Blatt 249

Prüfungen: Plan zum Grundstücksverzeichnis erstellt: 27.03.2025 , NWgeoVerm Engineering GmbH
geprüft: 01.04.2025 OGE / TPLP
freigegeben: 04.04.2025 OGE / TPLT

Plan-Berichtigungen

Rev.	Grund	Angef.	Gepr.	Freigeg.
10				
09				
08				
07				
06				
05				
04				
03				
02				
01	**Änderung AS**	**28.01.2026**	**OGE/TPLP**	**OGE/TPLT**

OGE

Leitung: H2ercules Nordsee-Ruhr-Link (NRL III) / Bunde - Wettringen
Gemarkung: Dalum
Gemeinde: Geeste
Kreis: Emsland

Plan zum Grundstücksverzeichnis

Diesem Plan liegen katasterliche Unterlagen zu Grunde Signaturen nach ZVAUT

Ltg. DN 1200

Proj. Nr.	Leitungs-Nr.
LB – 24066	503 000 000
Maßstab	Blatt-Nr.
1 : 1000	G 250 N1

EPSG 4647

Anschl.-Blatt 251