


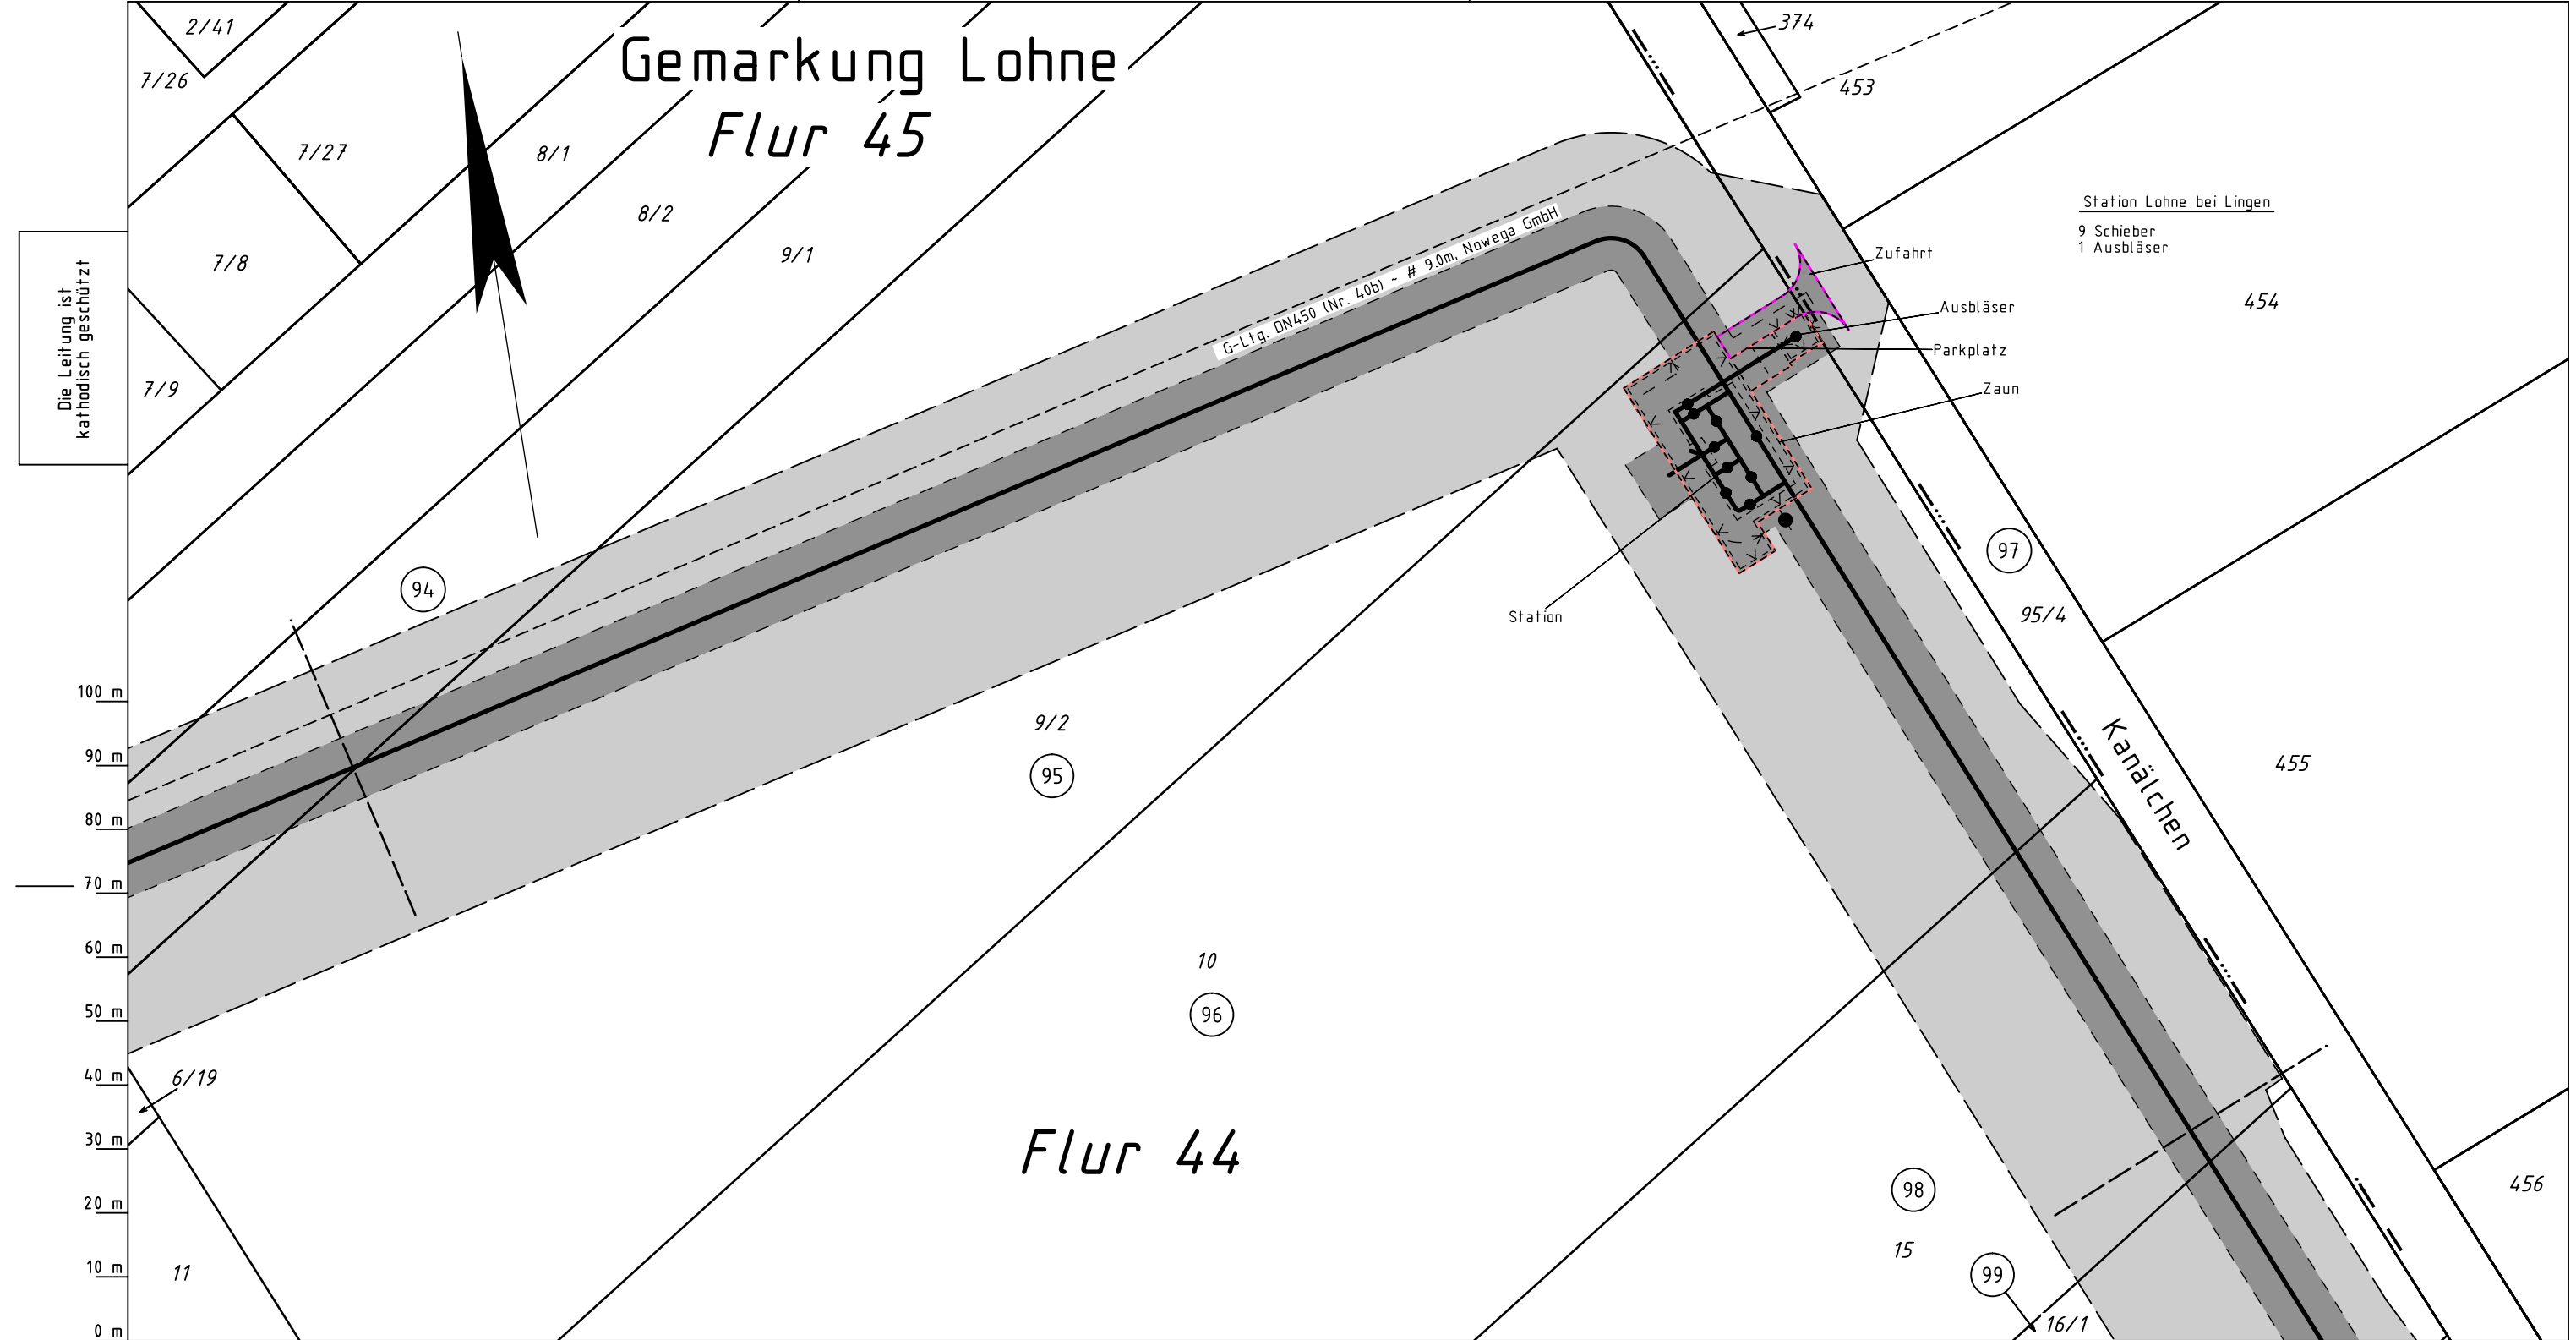

Katasteramt Nordhorn  
Original-Maßstab Alkis

0 m10 m20 m30 m40 m50 m60 m70 m80 m90 m100 m

Legende :

dauerhafte Inanspruchnahme: Leitungsschutzstreifen (10m)

dauerhafte Inanspruchnahme: Stationsfläche / Zufahrt

dauerhafte Inanspruchnahme: KKS-Anlage (SMK, Schutzgehäuse, Kabel), Tiefenerder

dauerhafte Inanspruchnahme: LWL-Kabel mit Schutzstreifen (1m)

temporäre Inanspruchnahme: Arbeitsstreifen

temporäre Inanspruchnahme: Überfahrten / Zufahrten

temporäre Inanspruchnahme: Wasserhaltung

94

 bis 

99

WR-Nr. des Vermess.-Registers

Parallel zur Ferngasleitung werden 2 Kabelschutzrohre verlegt

Prü-fungen

Plan zum Grundstücksverzeichnis erstellt: 15.01.2025, PV ANSPERGER mbH

geprüft: 20.01.2025, OGE / TPLP

freigegeben: 23.01.2025, OGE / TPLT

| Plan-Berichtigungen |         |                            |       |          |
|---------------------|---------|----------------------------|-------|----------|
| Rev.                | Grund   | Angef.                     | Gepr. | Freigeg. |
| 10                  |         |                            |       |          |
| 09                  |         |                            |       |          |
| 08                  |         |                            |       |          |
| 07                  |         |                            |       |          |
| 06                  |         |                            |       |          |
| 05                  |         |                            |       |          |
| 04                  |         |                            |       |          |
| 03                  |         |                            |       |          |
| 02                  |         |                            |       |          |
| 01                  | Station | 28.01.2026<br>PV Anspenger | TPLP  | TPLT     |

OGE

Leitung:

H2ercules Nordsee-Ruhr-Link (NRL III) / Bunde - Wettringen

Gemarkung:

Lohne

Gemeinde:

Wietmarschen

Kreis:

Grafschaft Bentheim

Plan zum Grundstücksverzeichnis

Diesem Plan liegen katasterliche Unterlagen zu Grunde Signatures nach ZVAUT

Ltg. DN 1200

Proj. Nr.

LB - 24066

Leitungs-Nr.

503 000 000

Maßstab

1 : 1000

Blatt-Nr.

G 284 N1

Anschl.-Blatt G 285