


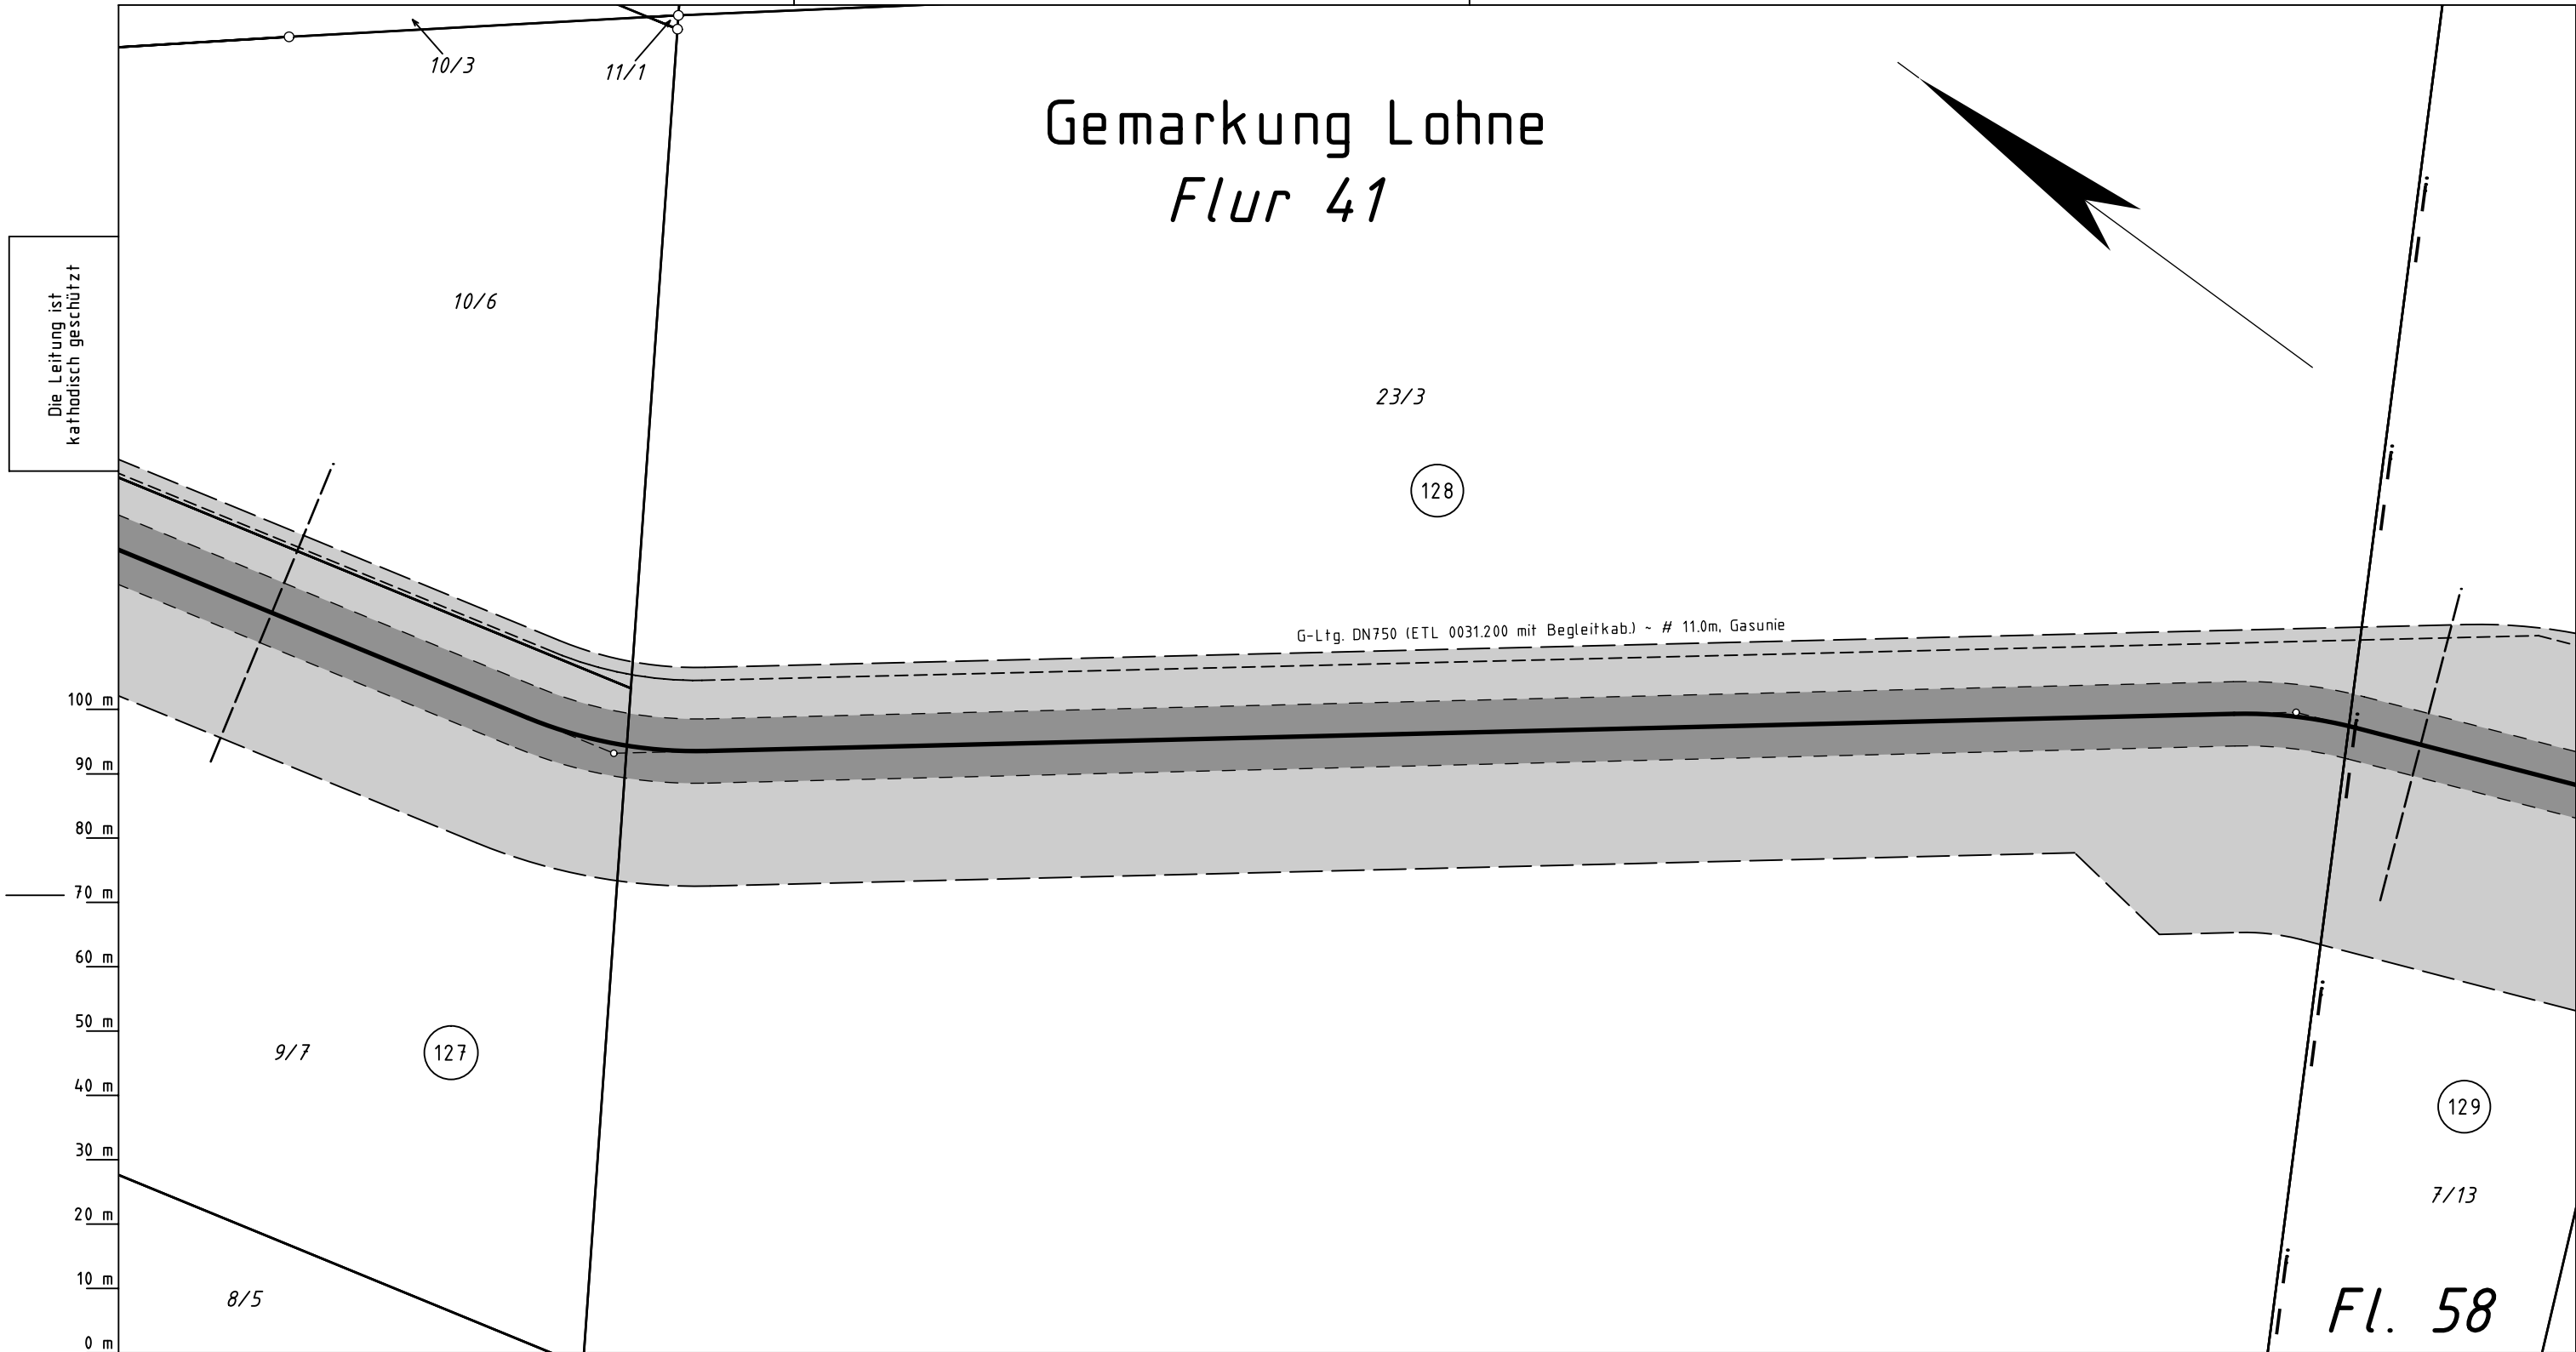

Katasteramt Nordhorn
Original-Maßstab Altkis

Anschl.-Blatt G 293

Legende :

- dauerhafte Inanspruchnahme: Leitungsschutzstreifen (10m)
- dauerhafte Inanspruchnahme: Stationsfläche / Zufahrt
- dauerhafte Inanspruchnahme: KKS-Anlage (SMK, Schutzgehäuse, Kabel), Tiefenerder
- dauerhafte Inanspruchnahme: LWL-Kabel mit Schutzstreifen (1m)
- temporäre Inanspruchnahme: Arbeitsstreifen
- temporäre Inanspruchnahme: Überfahrten / Zufahrten
- temporäre Inanspruchnahme: Wasserhaltung

127 bis 129 WR-Nr. des Vermess.-Registers

Parallel zur Ferngasleitung werden 2 Kabelschutzrohre verlegt

Prü- fungen	Plan zum Grundstücksverzeichnis erstellt: 15.01.2025, PV ANSPERGER mbH	
	geprüft: 20.01.2025, OGE / TPLP	freigegeben: 23.01.2025, OGE / TPLT

Plan-Berichtigungen				
Rev.	Grund	Angef.	Gepr.	Freigeg.
10				
09				
08				
07				
06				
05				
04				
03				
02				
01	Trasse/AS	28.01.2026 PV Anspenger	TPLP	TPLT

OGE

Leitung:	H2ercules Nordsee-Ruhr-Link (NRL III) / Bunde - Wietringen		
Gemarkung:	Lohne		
Gemeinde:	Wietmarschen		
Kreis:	Grafschaft Bentheim		
Plan zum Grundstücksverzeichnis			

Ltg. DN 1200	
Proj. Nr. LB - 24066	Leitungs-Nr. 503 000 000
Maßstab 1 : 1000	Blatt-Nr. G 294 N1

Anschl.-Blatt G 295