


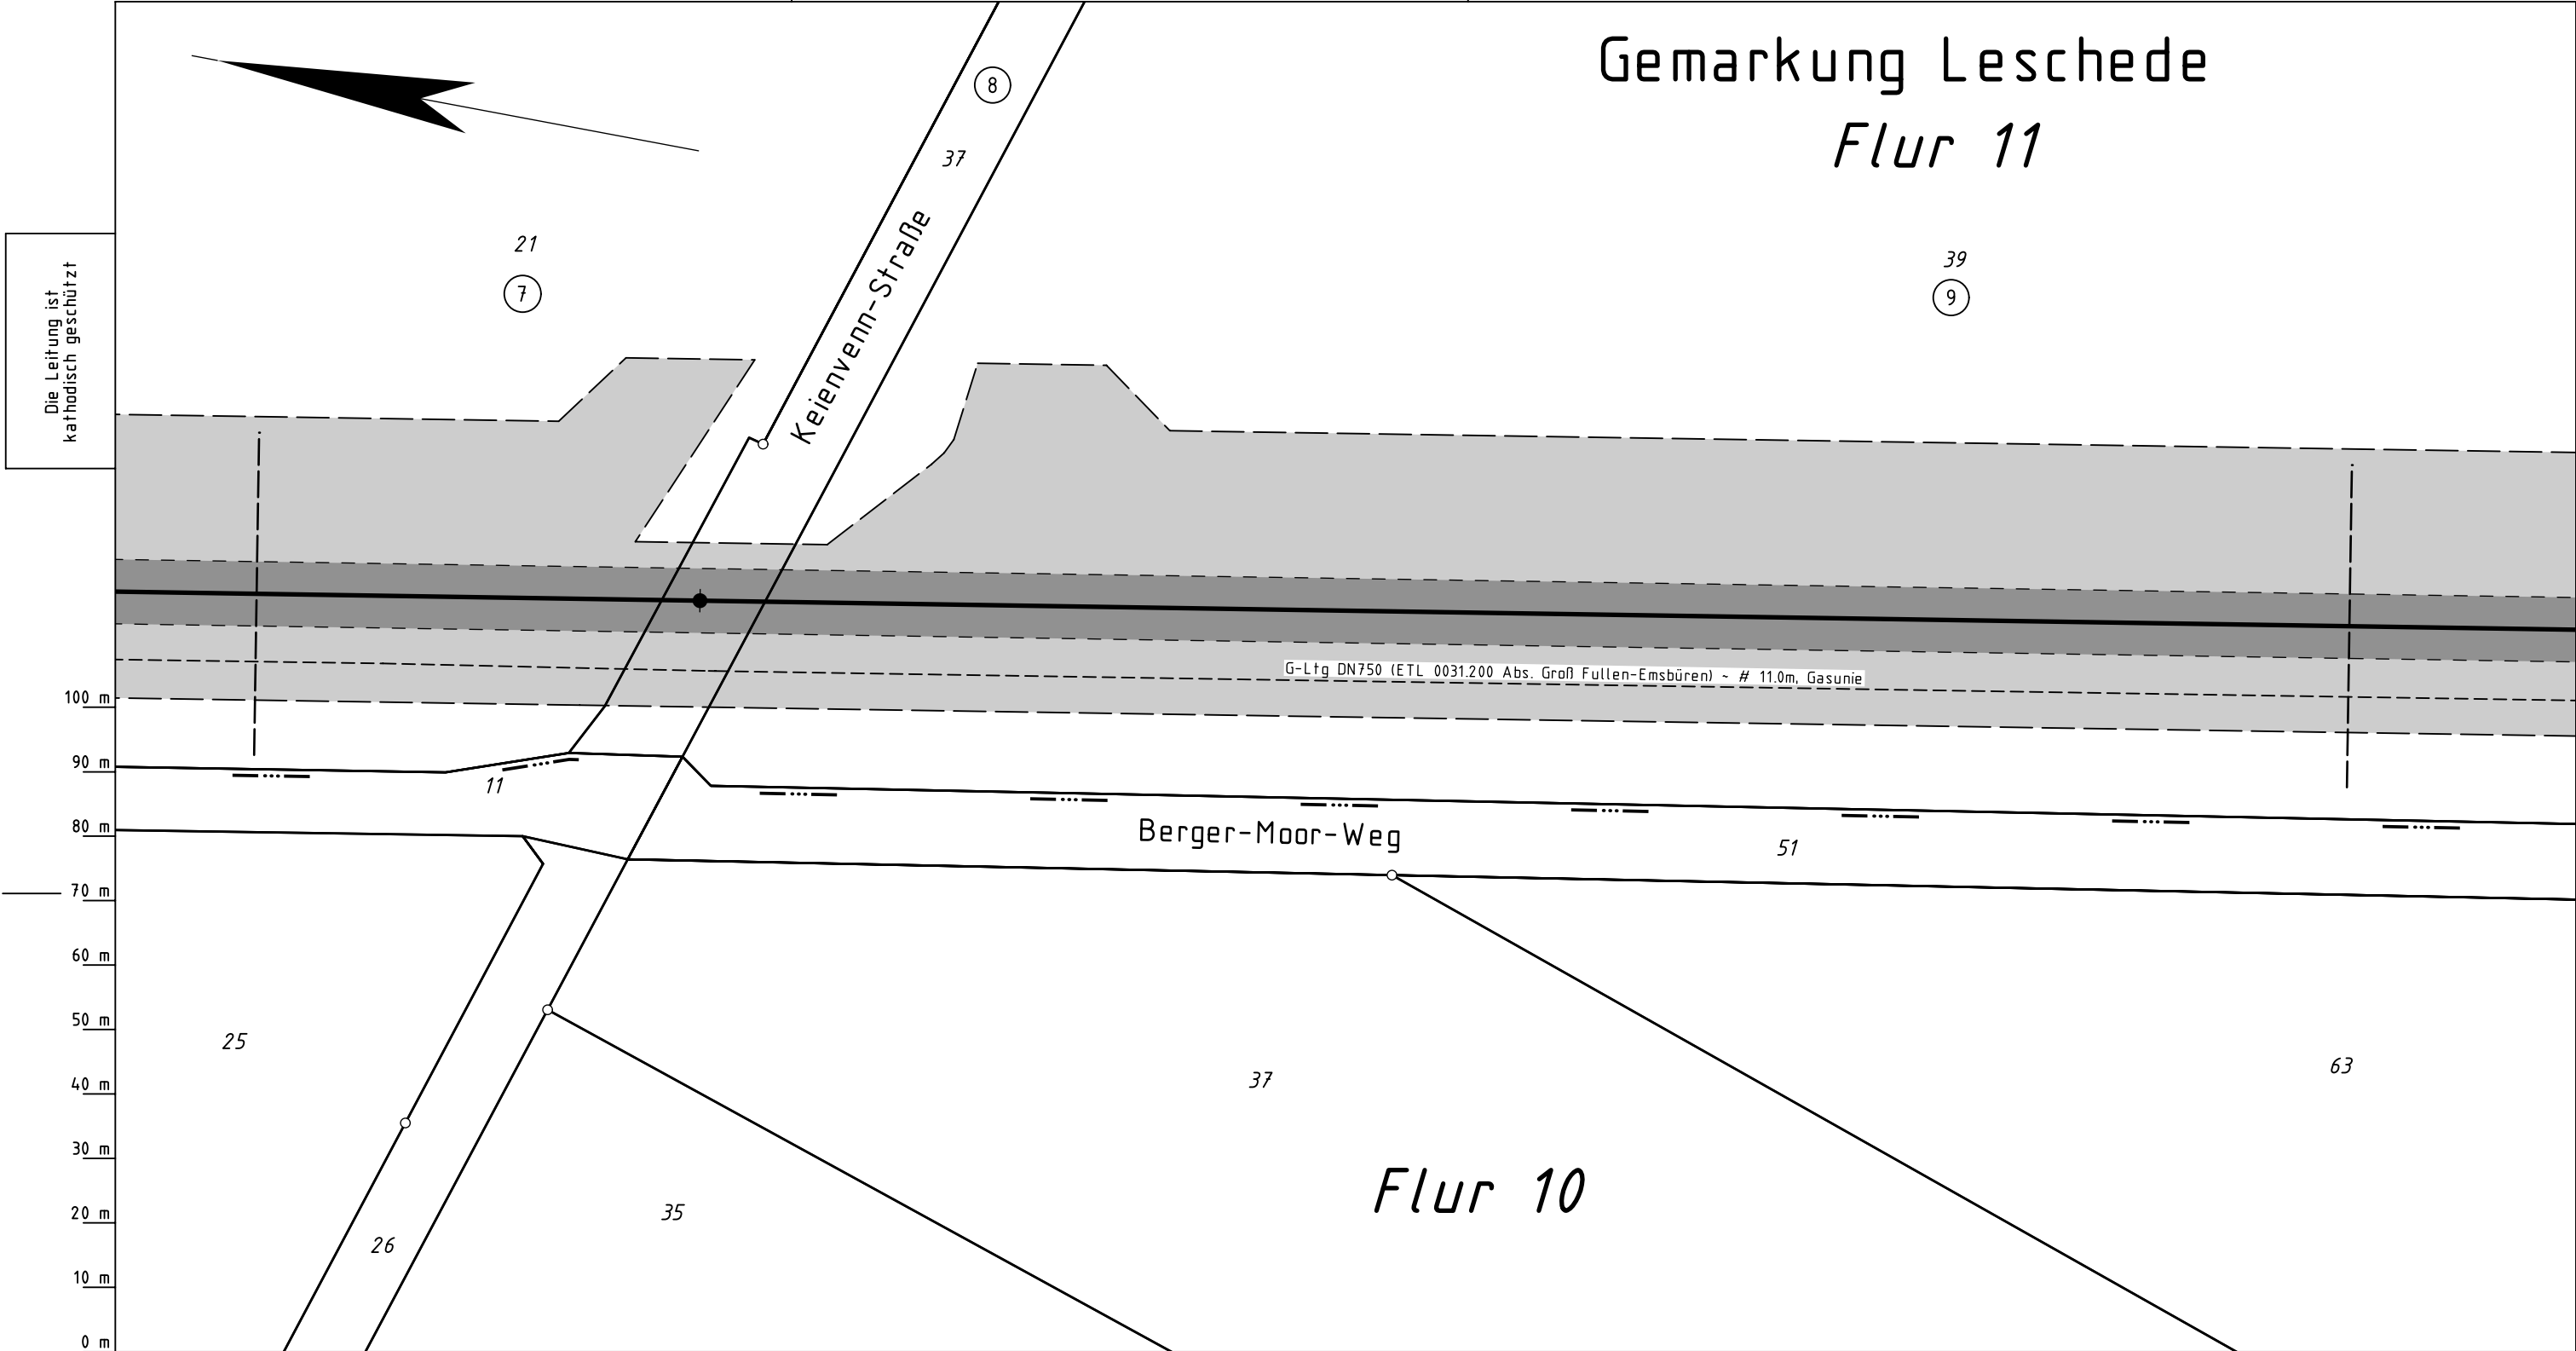

Die Leitung ist
kathodisch geschützt

Gemarkung Leschede

Flur 11

G-Ltg DN750 (ETL 0031.200 Abs. Groß Fullen-Emsbüren) ~ # 11.0m, Gasunie

Berger-Moor-Weg

Keienvenn-Straße

Flur 10

Legende :

- dauerhafte Inanspruchnahme: Leitungsschutzstreifen (10m)
- dauerhafte Inanspruchnahme: Stationsfläche / Zufahrt
- dauerhafte Inanspruchnahme: KKS-Anlage (SMK, Schutzgehäuse, Kabel), Tiefenerder
- dauerhafte Inanspruchnahme: LWL-Kabel mit Schutzstreifen (1m)
- temporäre Inanspruchnahme: Arbeitsstreifen
- temporäre Inanspruchnahme: Überfahrten / Zufahrten
- temporäre Inanspruchnahme: Wasserhaltung

7 bis 9 WR-Nr. des Vermess.-Registers

Parallel zur Ferngasleitung werden 2 Kabelschutzrohre verlegt

Prü- fungen	Plan zum Grundstücksverzeichnis erstellt: 15.01.2025, PV ANSPERGER mbH	
	geprüft: 20.01.2025, OGE / TPLP	freigegeben: 23.01.2025, OGE / TPLT

Plan-Berichtigungen				
Rev.	Grund	Angef.	Gepr.	Freigeg.
10				
09				
08				
07				
06				
05				
04				
03				
02				
01	KKS	31.10.2025 PV Anspenger	TPLP	TPLT



Leitung: H2ercules Nordsee-Ruhr-Link (NRL III) / Bunde - Wettlingen	
Gemarkung: Leschede	
Gemeinde: Emsbüren	
Kreis: Emstand	
Plan zum Grundstücksverzeichnis	Ltg. DN 1200
	Proj. Nr. LB - 24066
	Leitungs-Nr. 503 000 000
Diesem Plan liegen katasterliche Unterlagen zu Grunde Signaturen nach ZVAUT	Maßstab 1 : 1000
	Blatt-Nr. G 310 N1

Katasteramt
Original-Maßstab
Lingen
Alkis

Anschl.-Blatt G 309

Anschl.-Blatt G 311