


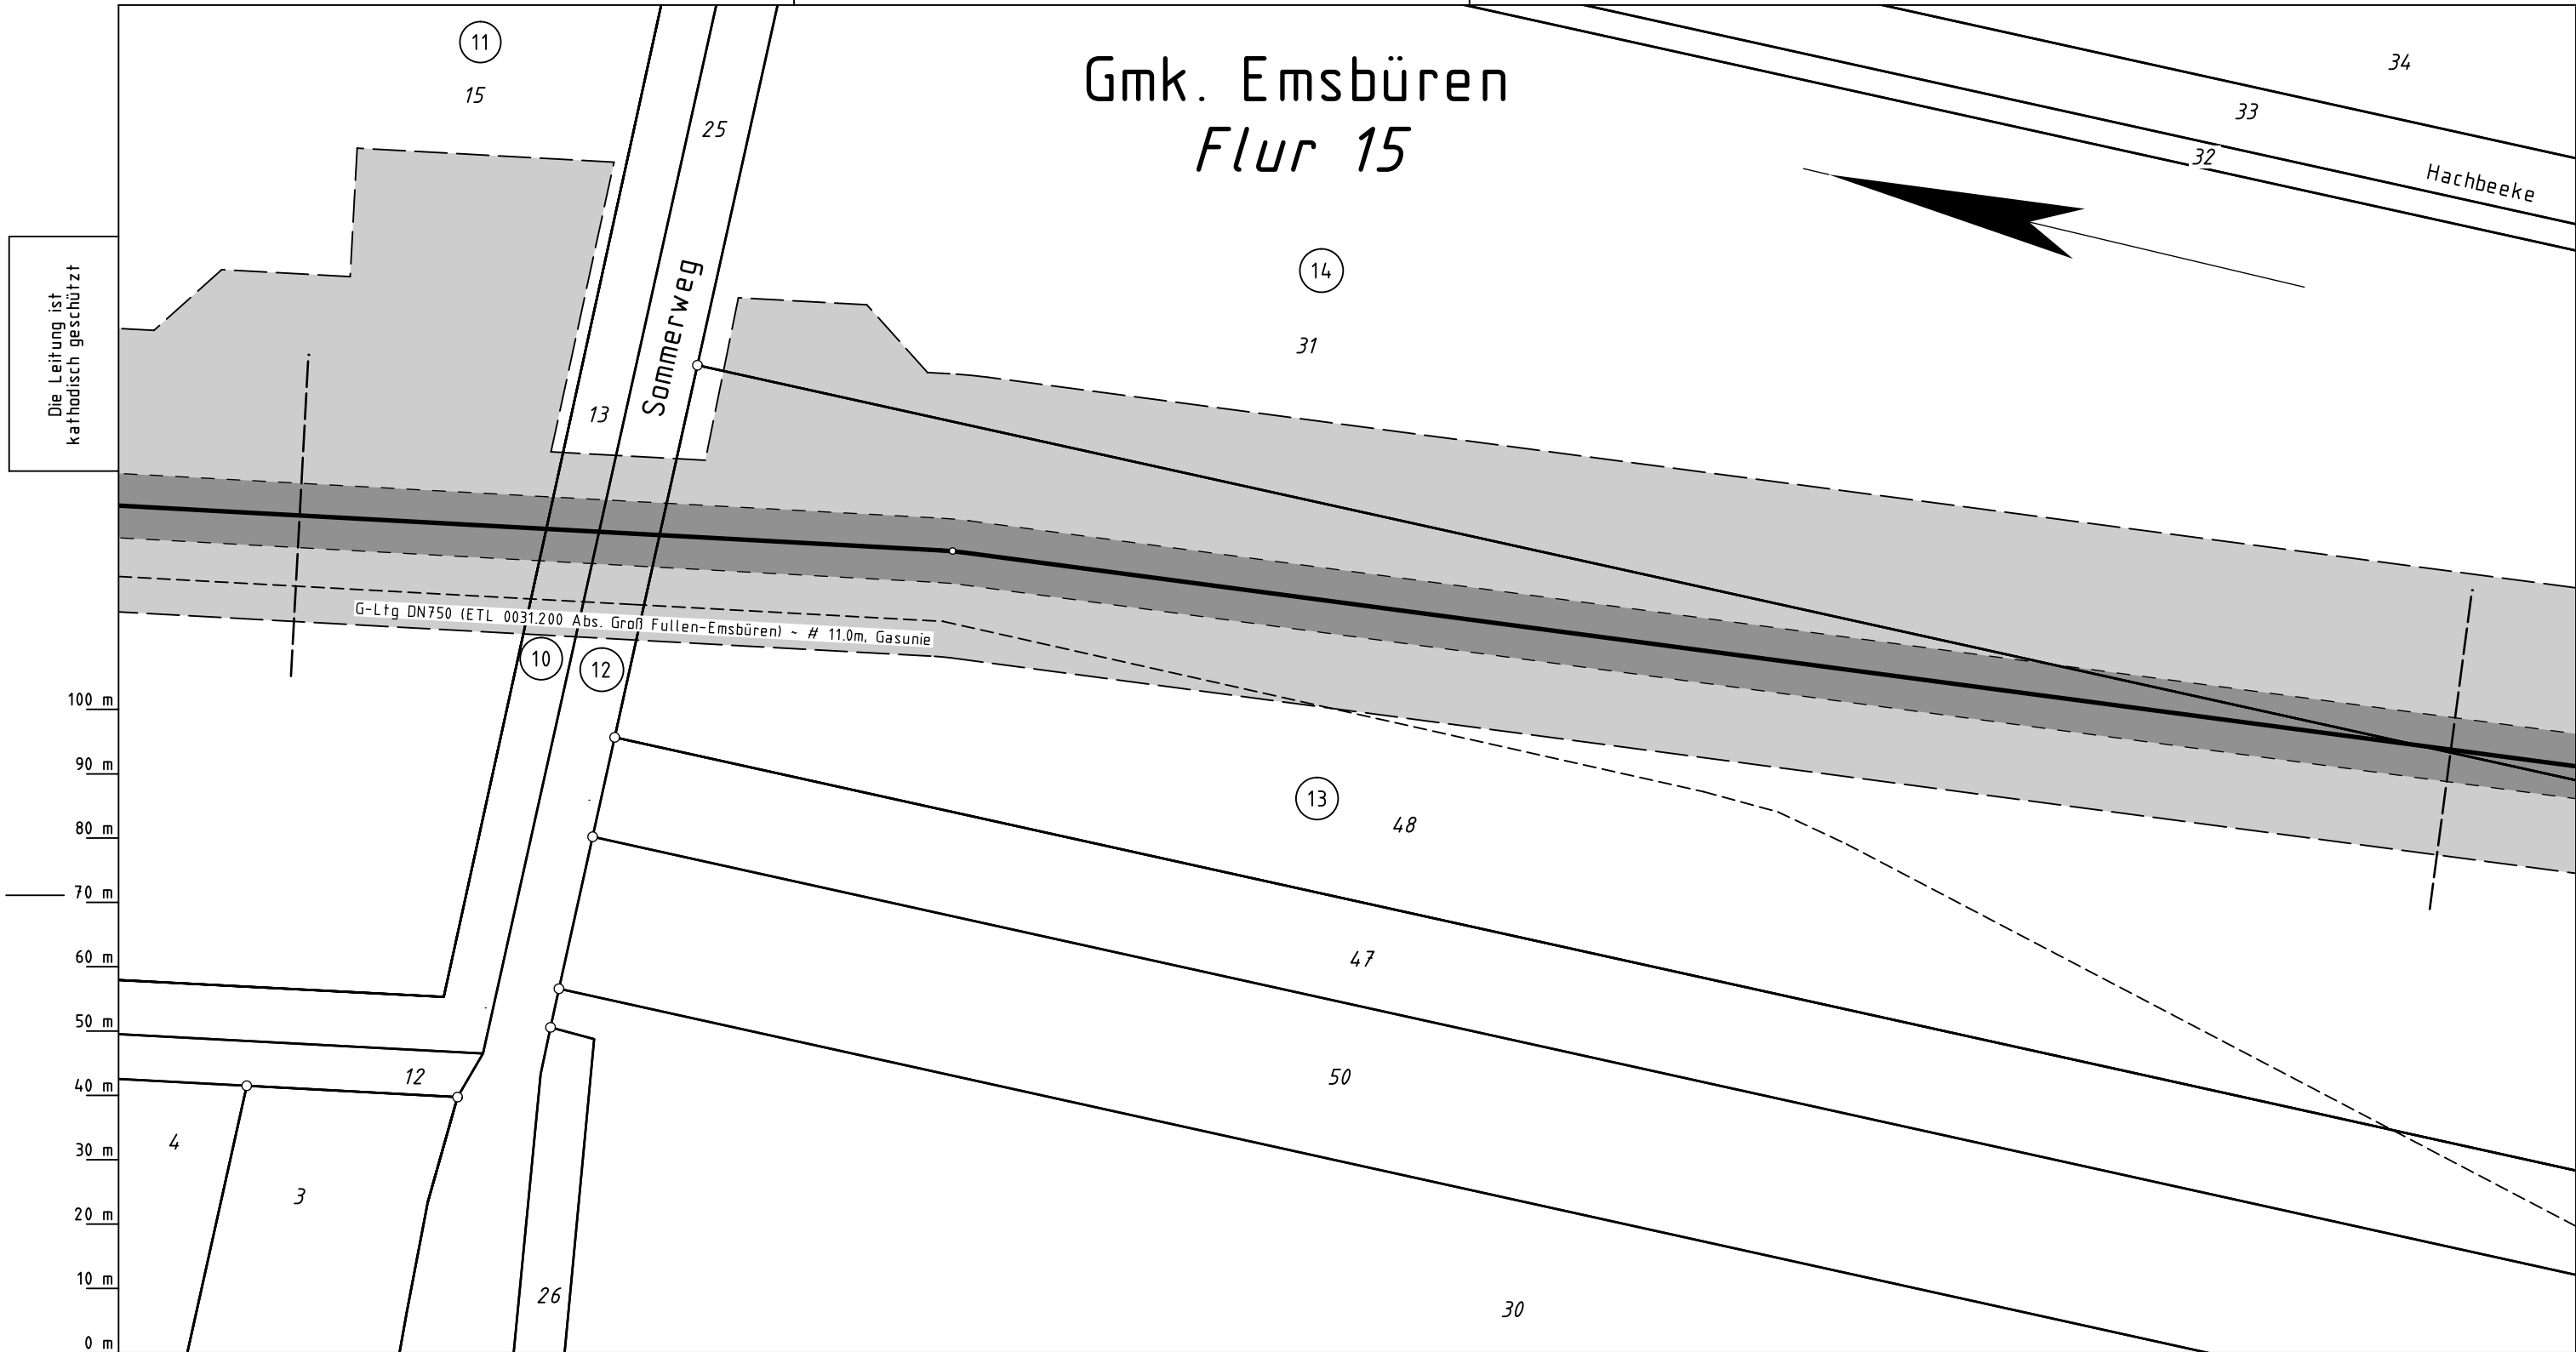

Katasteramt
Original-Maßstab
Lingen
Alkis

Anschl.-Blatt G 315

Die Leitung ist
kathodisch geschützt

Legende :

- dauerhafte Inanspruchnahme: Leitungsschutzstreifen (10m)
- / dauerhafte Inanspruchnahme: Stationsfläche / Zufahrt
- dauerhafte Inanspruchnahme: KKS-Anlage (SMK, Schutzgehäuse, Kabel), Tiefenerder
- dauerhafte Inanspruchnahme: LWL-Kabel mit Schutzstreifen (1m)
- temporäre Inanspruchnahme: Arbeitsstreifen
- temporäre Inanspruchnahme: Überfahrten / Zufahrten
- temporäre Inanspruchnahme: Wasserhaltung

10

 bis

14

 WR-Nr. des Vermess.-Registers

Parallel zur Ferngasleitung werden 2 Kabelschutzrohre verlegt

Prüfungen

Plan zum Grundstücksverzeichnis erstellt: 15.01.2025, PV ANSPERGER mbH

geprüft: 20.01.2025, OGE / TPLP

freigegeben: 23.01.2025, OGE / TPLT

Plan-Berichtigungen				
Rev.	Grund	Angef.	Gepr.	Freigeg.
10				
09				
08				
07				
06				
05				
04				
03				
02				
01	AS	28.01.2026 PV Anspenger	TPLP	TPLT

Leitung: H2ercules Nordsee-Ruhr-Link (NRL III) / Bunde - Wetringen

Gemarkung: Emsbüren

Gemeinde: Emsbüren

Kreis: Emstand

Proj. Nr.
LB - 24066

Leitungs-Nr.
503 000 000

Maßstab
1 : 1000

Blatt-Nr.
G 316 N1

Plan zum
Grundstücksverzeichnis

Diesem Plan liegen katasterliche Unterlagen zu Grunde Signaturen nach ZVAUT

Anschl.-Blatt G 317