


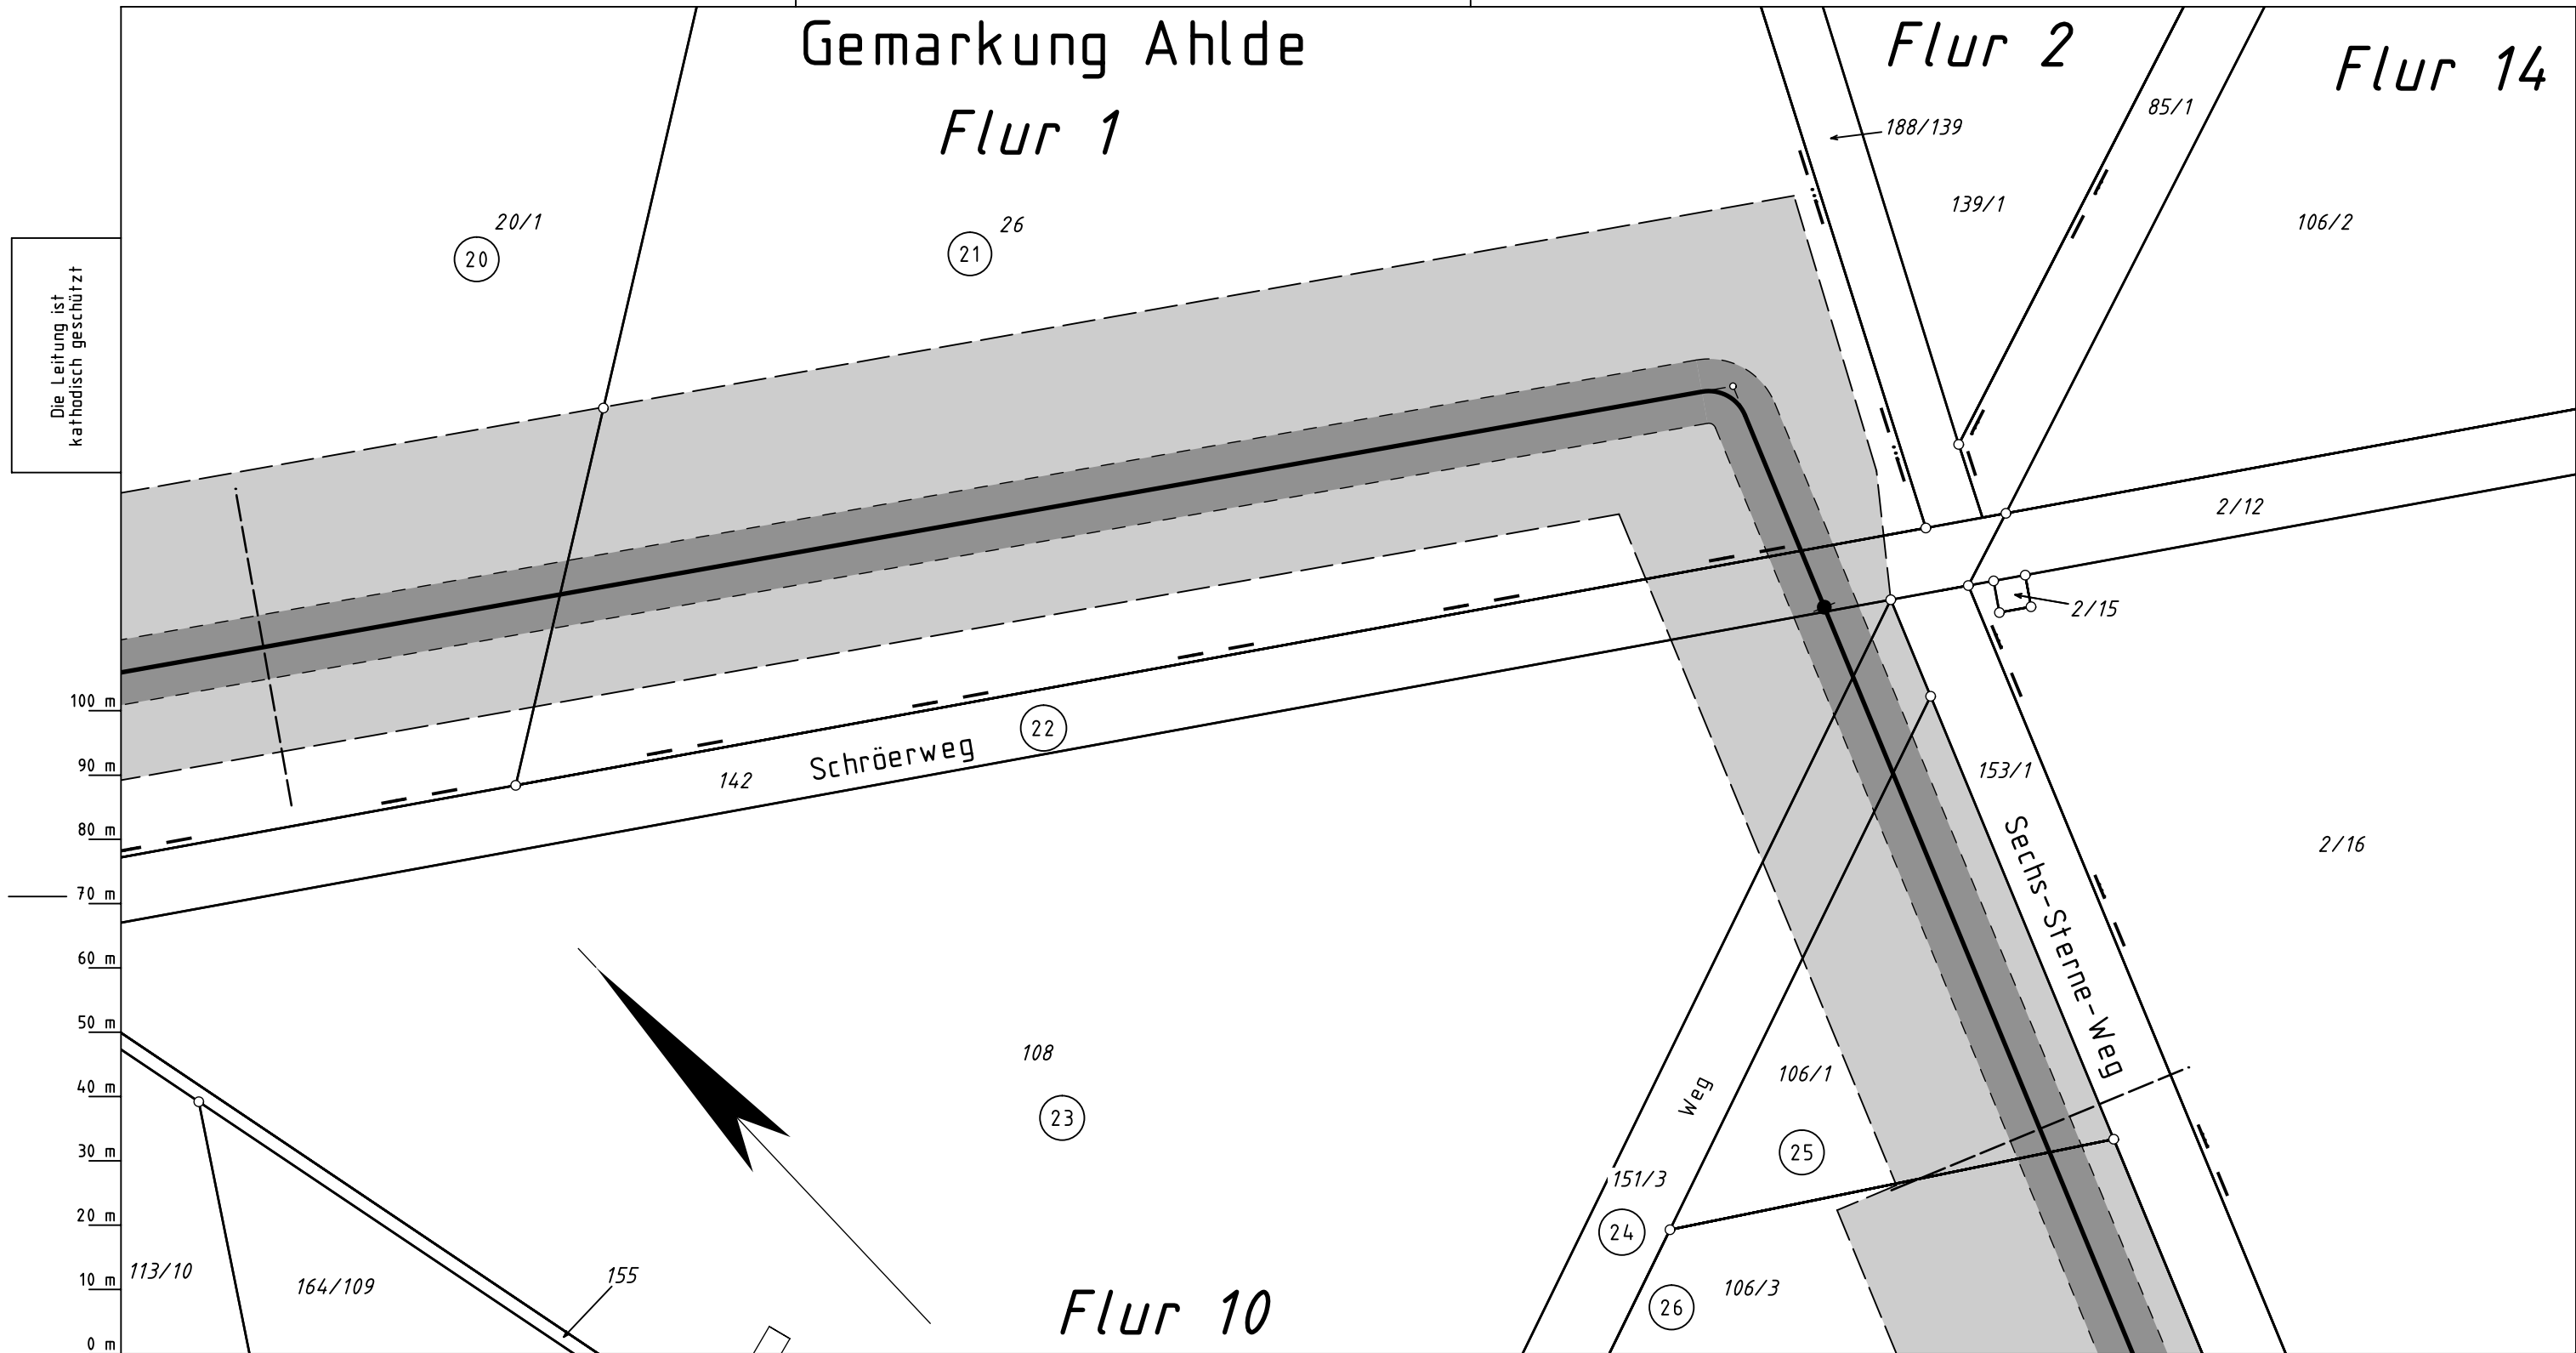

Die Leitung ist  
kathodisch geschützt

Katasteramt Lingen  
Original-Maßstab Altkis

Anschl.-Blatt G 329

Prüfungen

Legende :

- dauerhafte Inanspruchnahme: Leitungsschutzstreifen (10m)
- dauerhafte Inanspruchnahme: Stationsfläche / Zufahrt
- dauerhafte Inanspruchnahme: KKS-Anlage (SMK, Schutzgehäuse, Kabel), Tiefenerder
- dauerhafte Inanspruchnahme: LWL-Kabel mit Schutzstreifen (1m)
- temporäre Inanspruchnahme: Arbeitsstreifen
- temporäre Inanspruchnahme: Überfahrten / Zufahrten
- temporäre Inanspruchnahme: Wasserhaltung

(20) bis (26) WR-Nr. des Vermess.-Registers

Parallel zur Ferngasleitung werden 2 Kabelschutzrohre verlegt

Plan zum Grundstücksverzeichnis erstellt: 15.01.2025, PV ANSPERGER mbH

geprüft: 20.01.2025, OGE / TPLP

freigegeben: 23.01.2025, OGE / TPLT

| Plan-Berichtigungen |       |                            |       |          |
|---------------------|-------|----------------------------|-------|----------|
| Rev.                | Grund | Angef.                     | Gepr. | Freigeg. |
| 10                  |       |                            |       |          |
| 09                  |       |                            |       |          |
| 08                  |       |                            |       |          |
| 07                  |       |                            |       |          |
| 06                  |       |                            |       |          |
| 05                  |       |                            |       |          |
| 04                  |       |                            |       |          |
| 03                  |       |                            |       |          |
| 02                  |       |                            |       |          |
| 01                  | AS    | 28.01.2026<br>PV Anspenger | TPLP  | TPLT     |

Leitung: H2ercules Nordsee-Ruhr-Link (NRL III) / Bunde - Wettringen

Gemarkung: Ahlde

Gemeinde: Emsbüren

Kreis: Emsland

Diesem Plan liegen katasterliche Unterlagen zu Grunde Signaturen nach ZVAUT

Ltg. DN 1200

|                         |                             |
|-------------------------|-----------------------------|
| Proj. Nr.<br>LB - 24066 | Leitungs-Nr.<br>503 000 000 |
| Maßstab<br>1 : 1000     | Blatt-Nr.<br>G 330 N1       |

Anschl.-Blatt G 331