


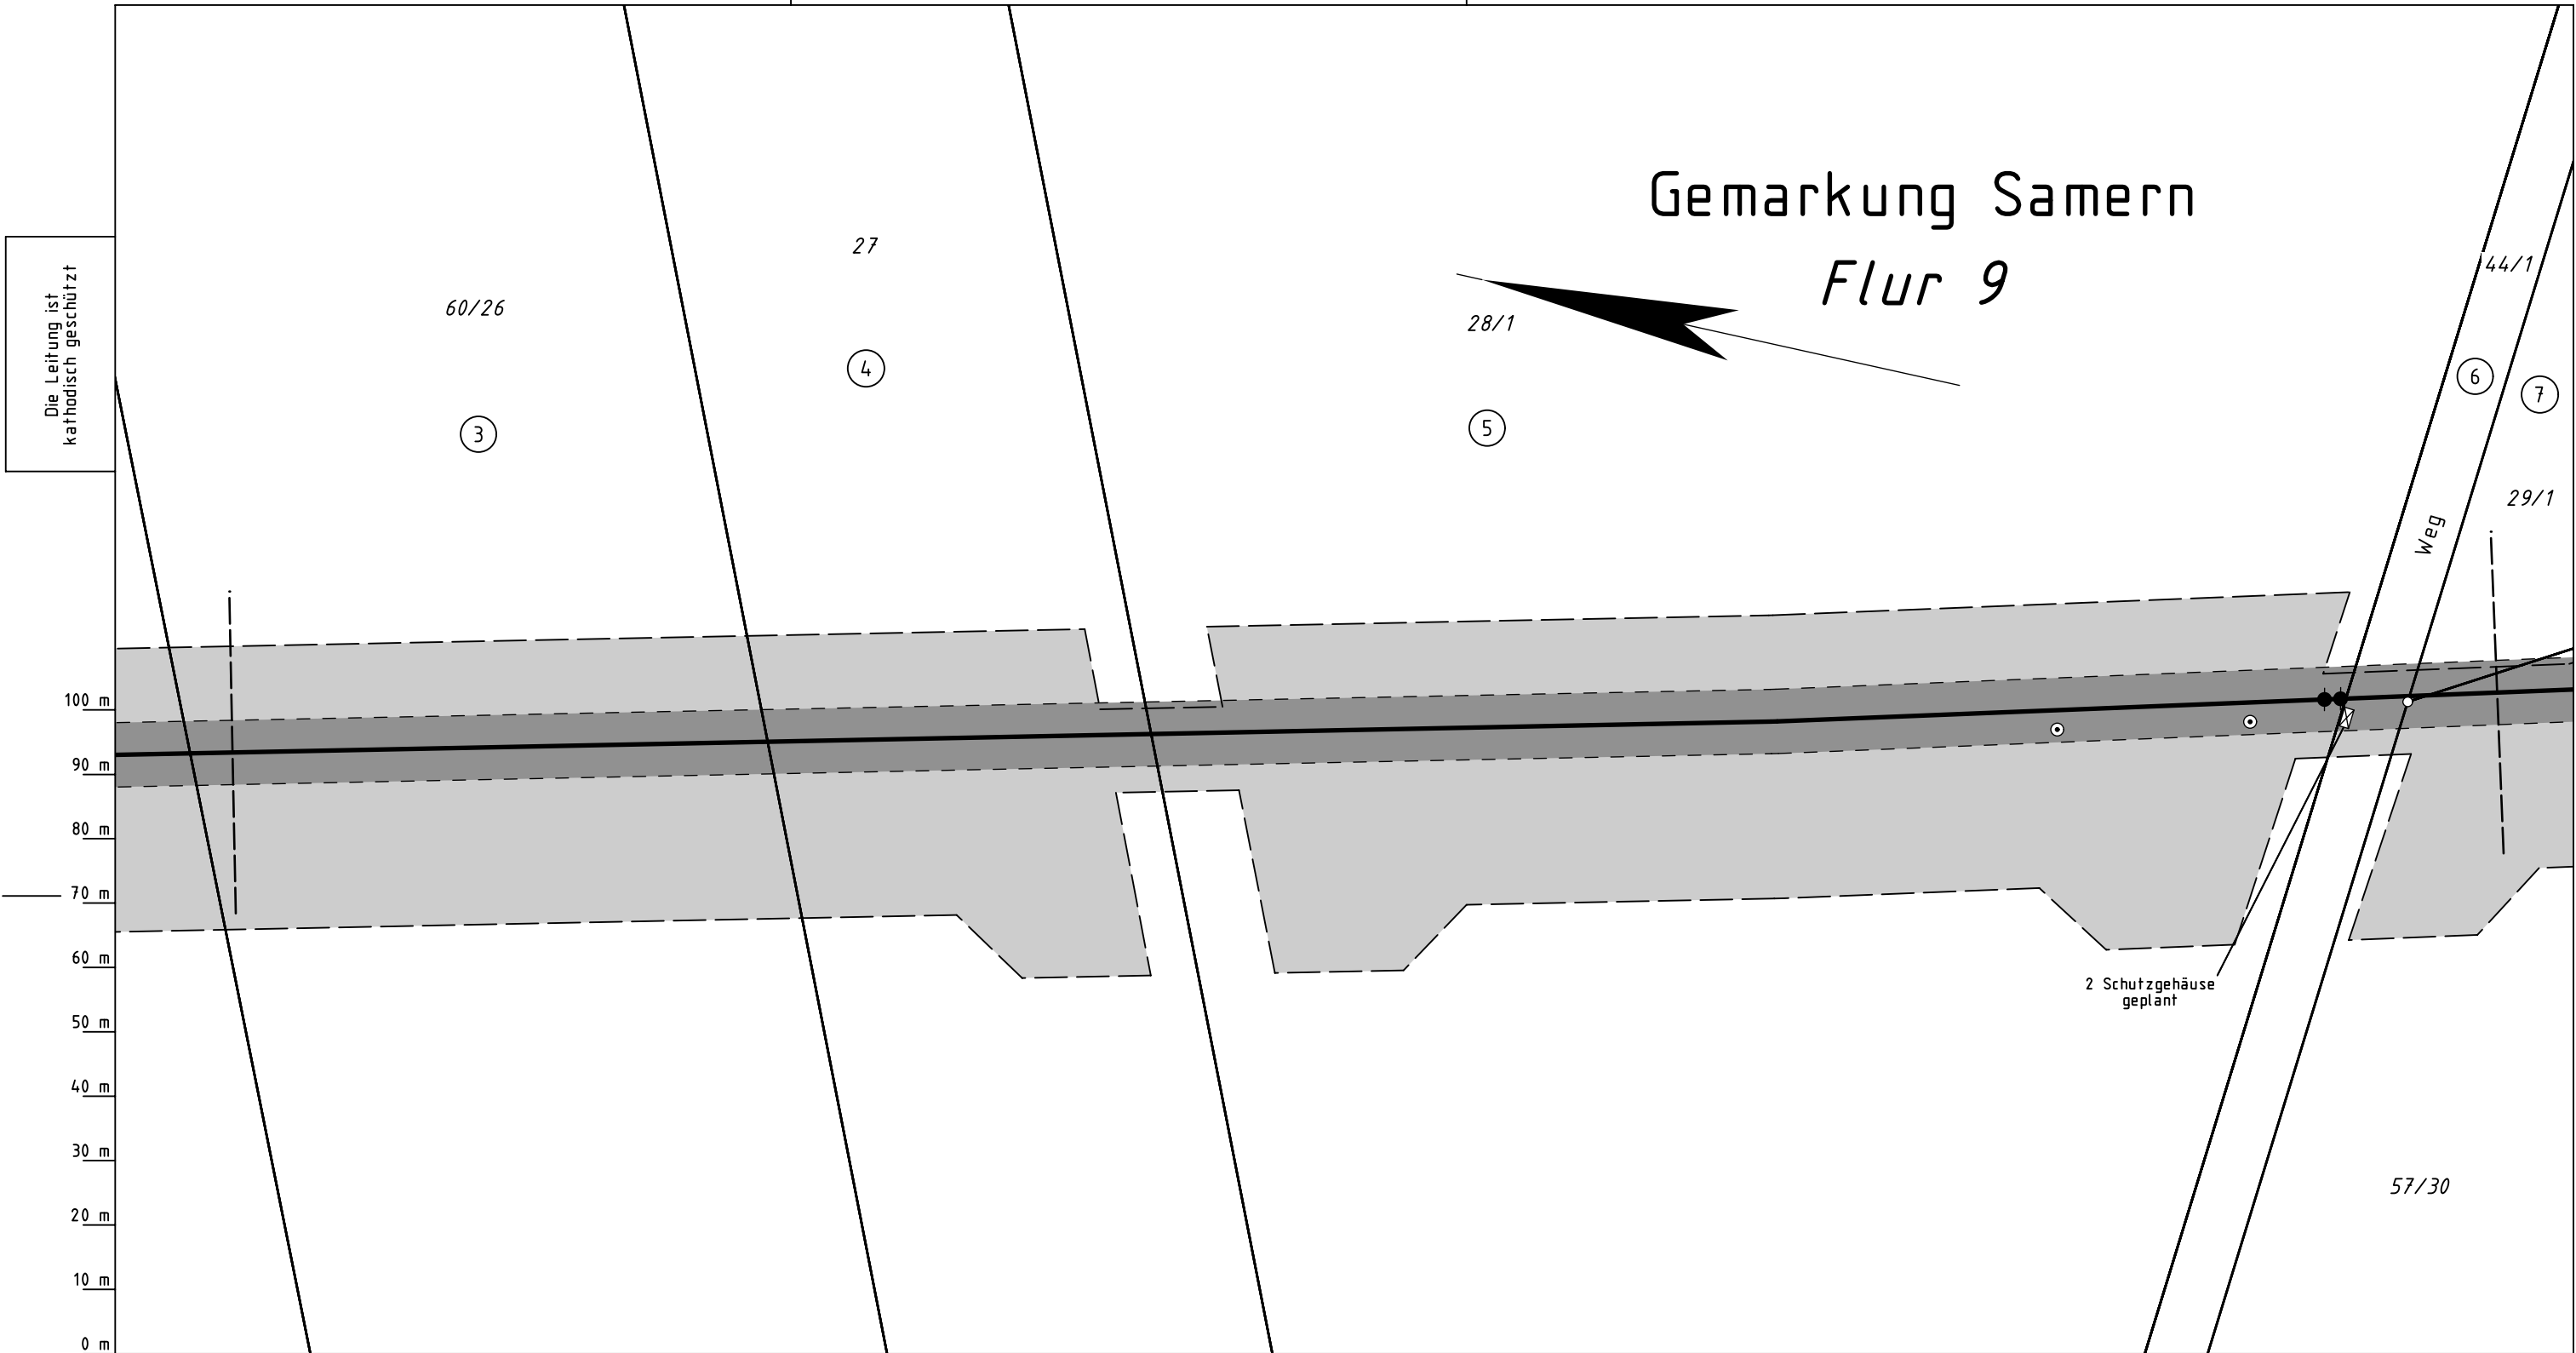

Die Leitung ist
kathodisch geschützt

Katasteramt Nordhorn
Original-Maßstab Altkis

0 m
10 m
20 m
30 m
40 m
50 m
60 m
70 m
80 m
90 m
100 m

Legende :

dauerhafte Inanspruchnahme: Leitungsschutzstreifen (10m)

dauerhafte Inanspruchnahme: Stationsfläche / Zufahrt

dauerhafte Inanspruchnahme: KKS-Anlage (SMK, Schutzgehäuse, Kabel), Tiefenerder

dauerhafte Inanspruchnahme: LWL-Kabel mit Schutzstreifen (1m)

temporäre Inanspruchnahme: Arbeitsstreifen

temporäre Inanspruchnahme: Überfahrten / Zufahrten

temporäre Inanspruchnahme: Wasserhaltung

3

 bis

7

 WR-Nr. des Vermess.-Registers

Parallel zur Ferngasleitung werden 2 Kabelschutzrohre verlegt

Prüfungen

Plan zum Grundstücksverzeichnis erstellt: 15.01.2025, PV ANSPERGER mbH

geprüft: 20.01.2025, OGE / TPLP

freigegeben: 23.01.2025, OGE / TPLT

Plan-Berichtigungen				
Rev.	Grund	Angef.	Gepr.	Freigeg.
10				
09				
08				
07				
06				
05				
04				
03				
02				
01	KKS	31.10.2025 PV Anspenger	TPLP	TPLT

Leitung: H2ercules Nordsee-Ruhr-Link (NRL III) / Bunde - Wettringen

Gemarkung: Samern

Gemeinde: Samern

Kreis: Grafschaft Bentheim

Plan zum
Grundstücksverzeichnis

Diesem Plan liegen katasterliche Unterlagen zu Grunde Signaturen nach ZVAUT

Ltg. DN 1200

Proj. Nr.
LB - 24066

Leitungs-Nr.
503 000 000

Maßstab
1 : 1000

Blatt-Nr.
G 356 N1

Anschl.-Blatt G 357