


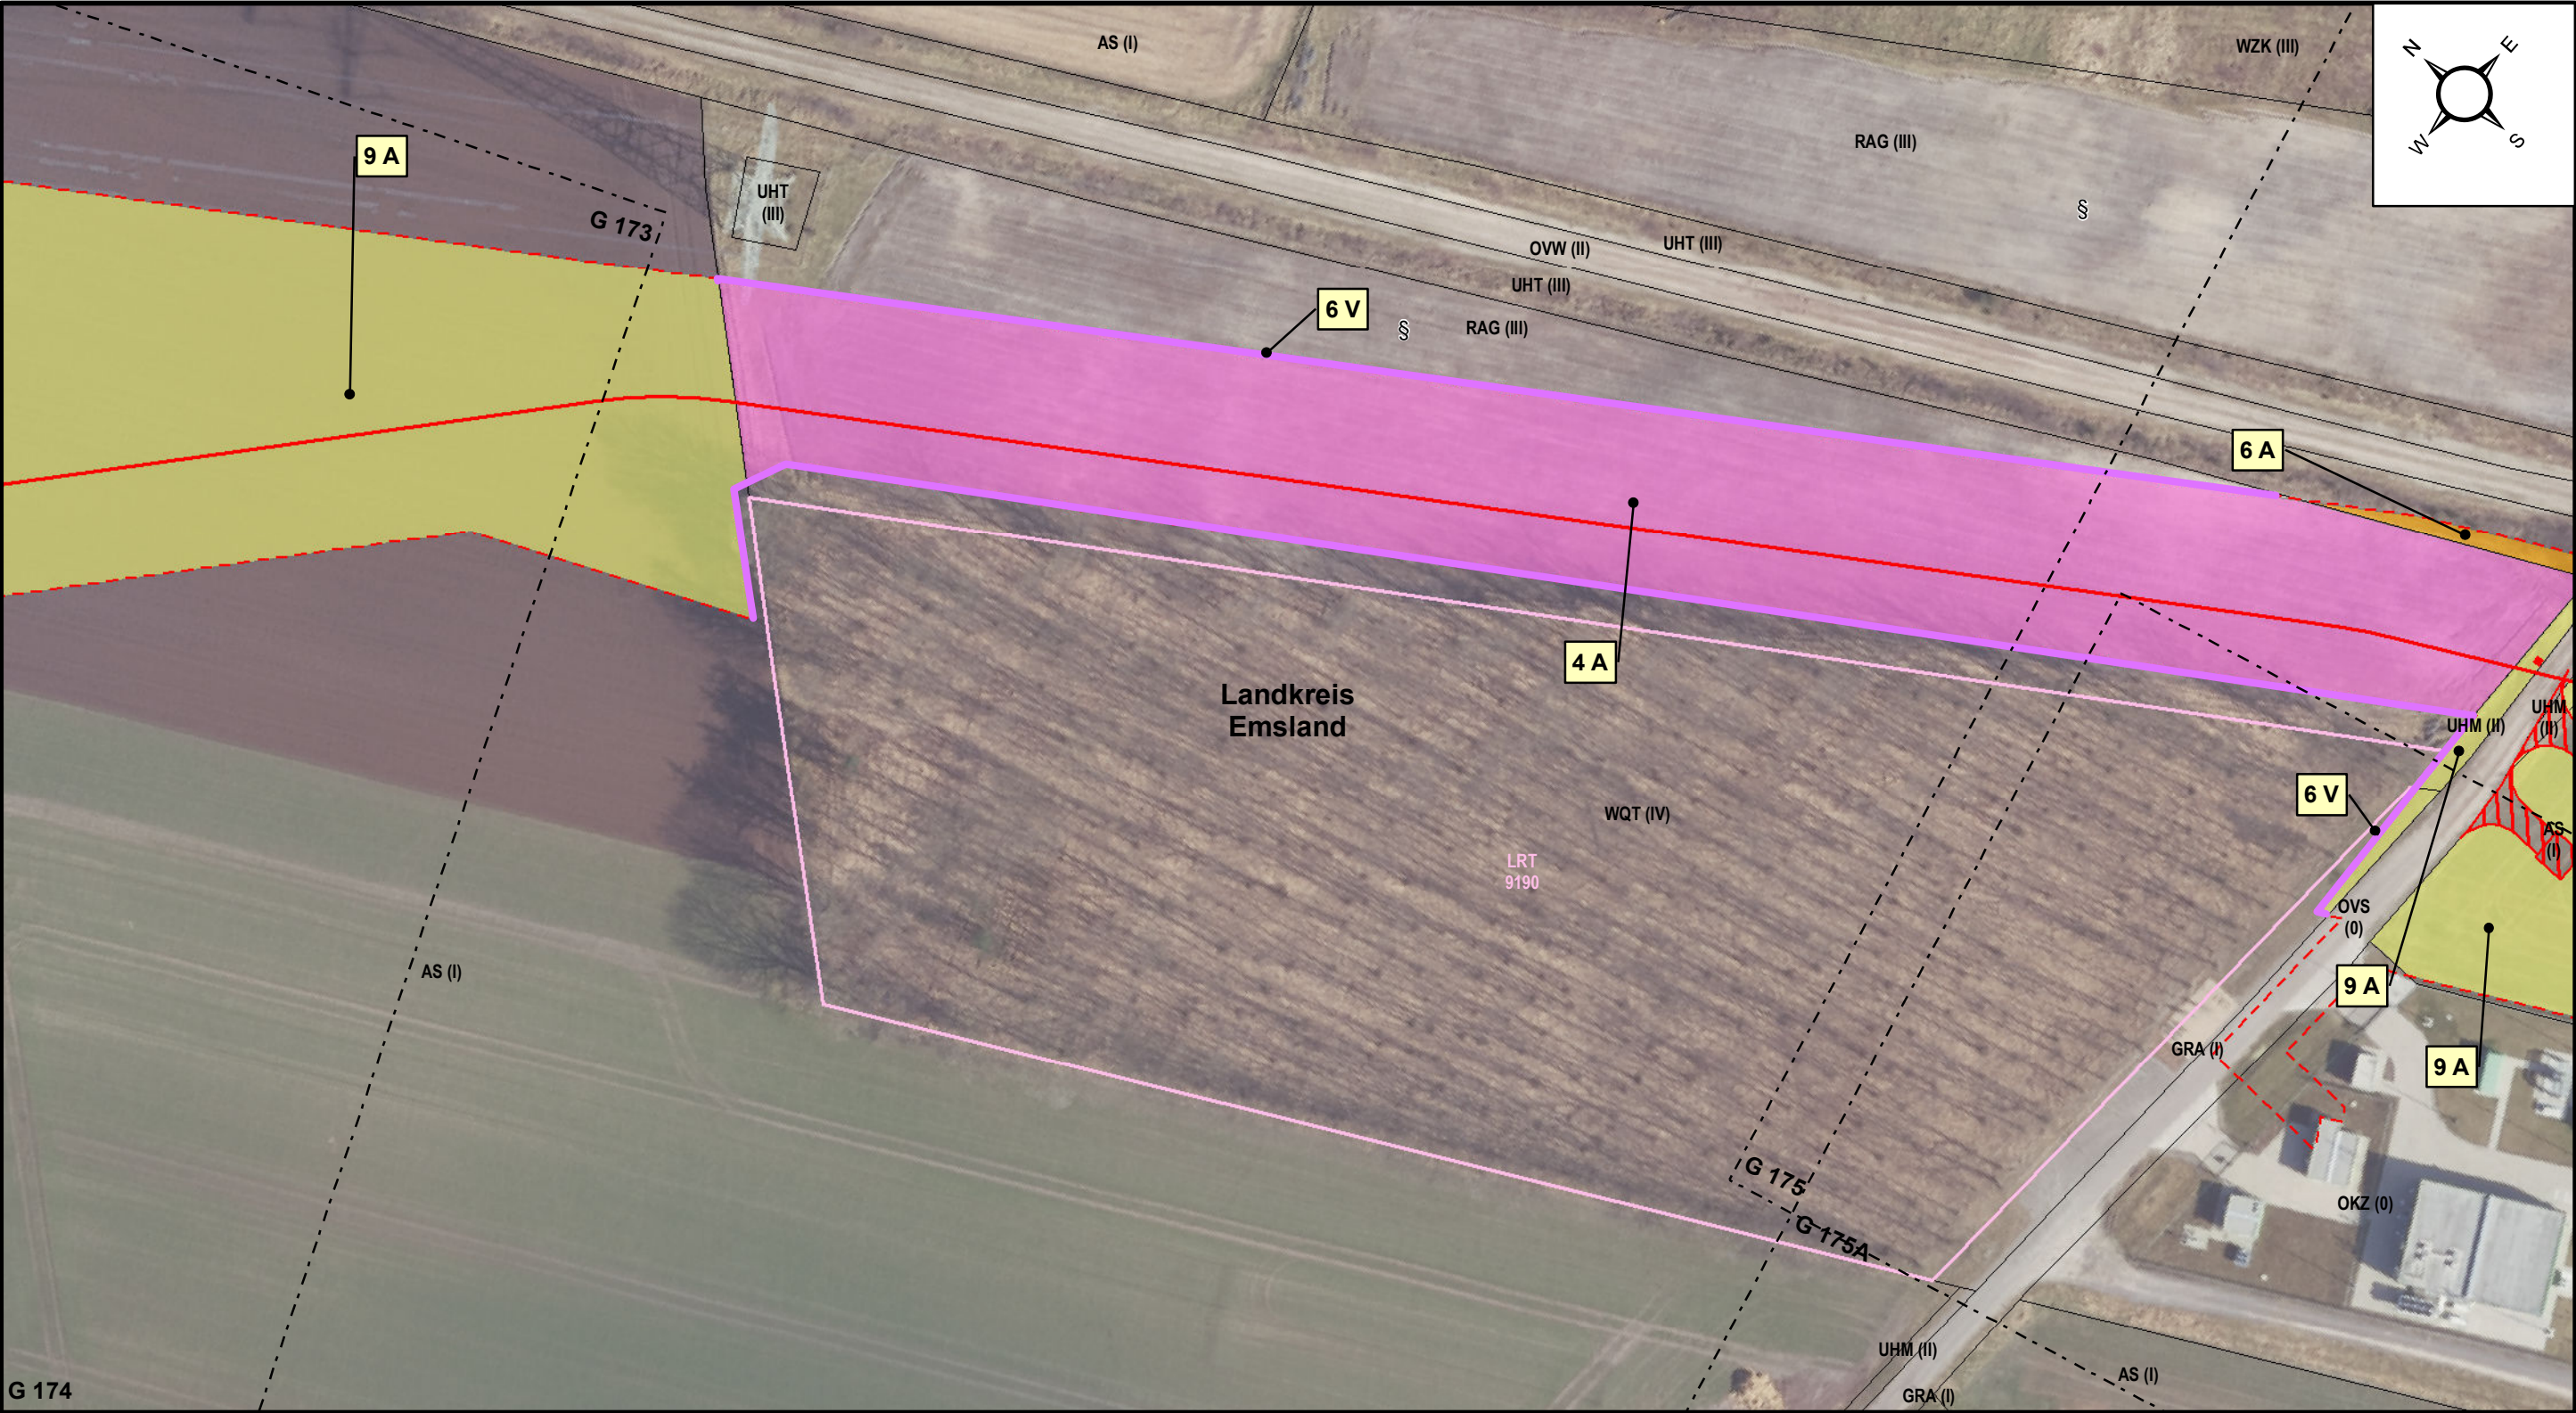

10 20 30 40 50 Meter		geplante Leitung		Landesgrenze Niedersachsen / Nordrhein-Westfalen				Auftragnehmer		Vorhabenträgerin	
Arbeitsstreifen / RLP (Rohrlagerplatz) / Überfahrt / Zufahrt		Landkreisgrenze mit Bezeichnung						bosch & partner		uventus	
Stationsfläche		Blattschnitt									
potenzielle Versickerungsfläche (Wasserhaltung) / temporäre Oberflächennutzung bzw. Schlauchleitung (Wasserhaltung)											
Schalthaus KKS											
Anschl.-Blatt G 173						Revision		Datum		Freig.	
Prüfungen		Kapitel 15 LBP, Anlage 1 erstellt am 26.05.2025 durch Opitz / Bosch & Partner GmbH				01		31.03.2026		Menn, OGE	
		geprüft: 28.05.2025, Avermann / Bosch & Partner GmbH		freigegeben: 30.05.2025, Menn / OGE GmbH		Kartengrundlagen WMS NW DOP Geobasis NRW © Land NRW (2024) / WMS NI DOP © LGLN (2024) Datenlizenz Deutschland - Namensnennung - Version 2.0. Weitere Vervielfältigungen hiervon sind nicht gestattet.					
		H2ercules Nordsee-Ruhr-Link (NRL III) / Bunde - Wettringen									
		Bundesland: Niedersachsen				OGE Proj. Nr.: LB-24066		Leitungs-Nr. 503/000/000		Anschl.-Blatt G 175	
		Reg.-Bez: - Landkreis: Emsland						Revision 01			
		Kapitel 15 LBP, Anlage 1				Maßstab 1:1.000		Blatt-Nr. G 174			
		Maßnahmen Baufeld - Schutzgut Biotope / Pflanzen									