


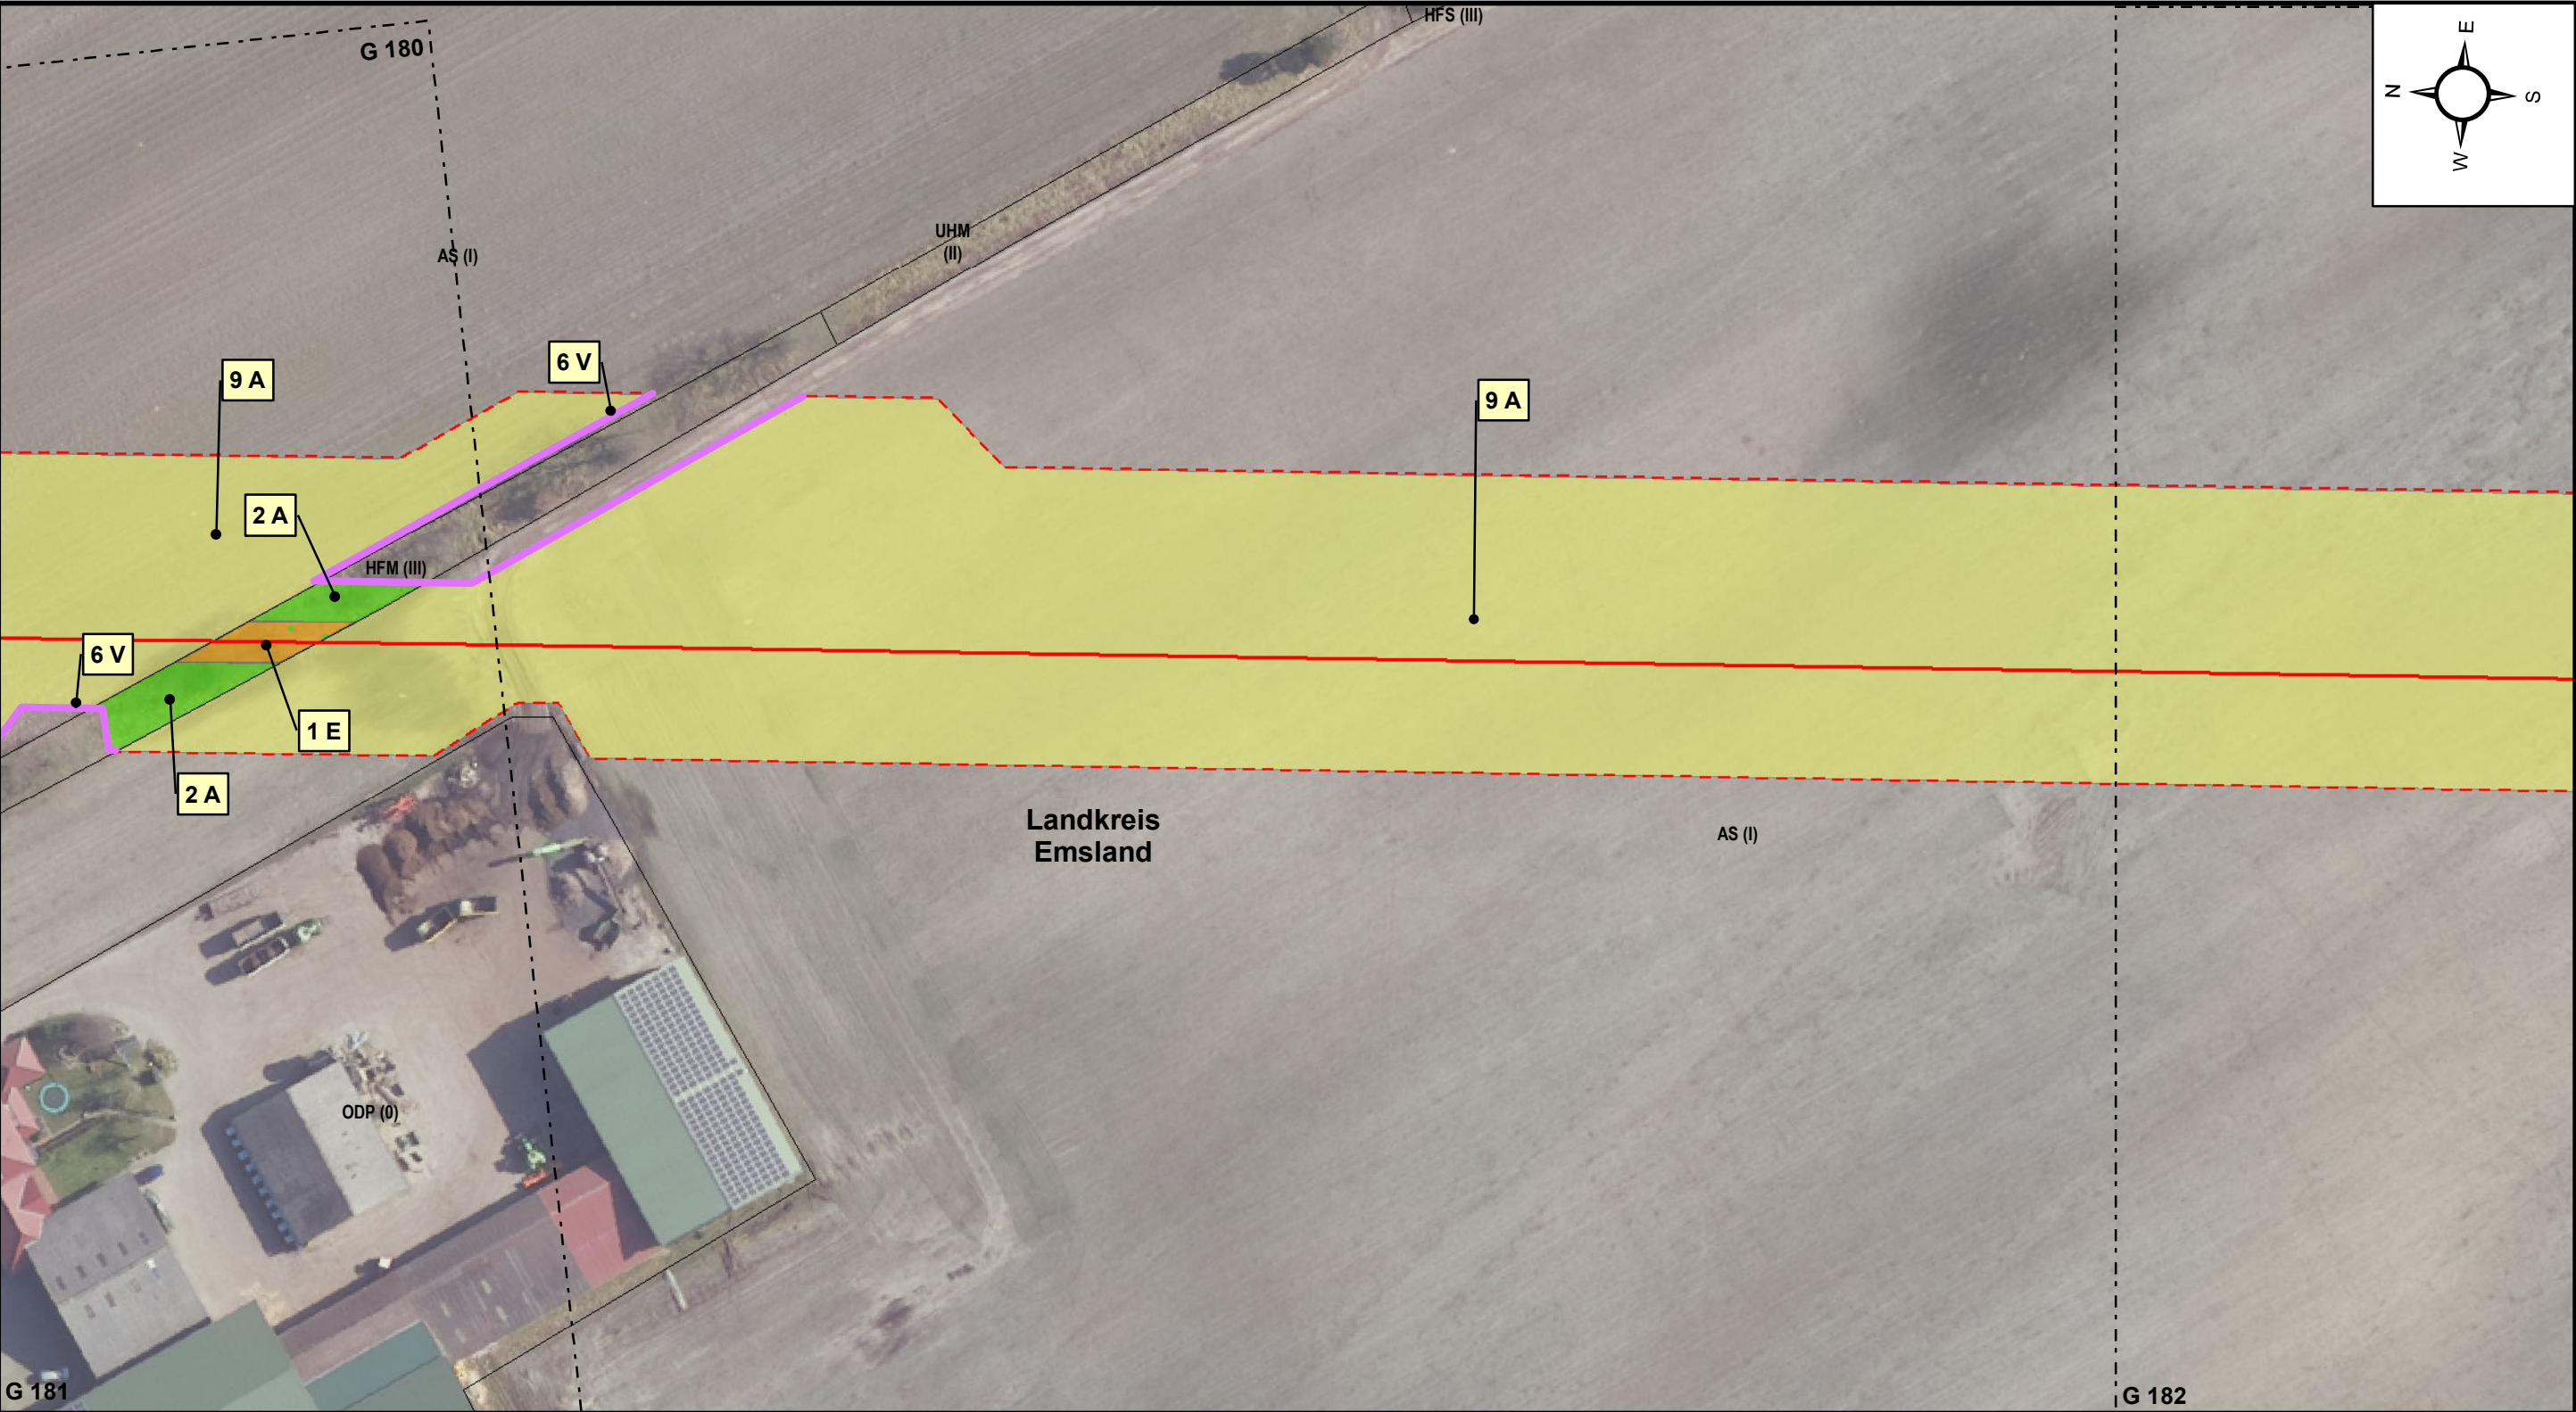

10 20 30 40 50 Meter		geplante Leitung Arbeitsstreifen / RLP (Rohrlagerplatz) / Überfahrt / Zufahrt Stationsfläche potenzielle Versickerungsfläche (Wasserhaltung) / temporäre Oberflächennutzung bzw. Schlauchleitung (Wasserhaltung) Schalthaus KKS		Landesgrenze Niedersachsen / Nordrhein-Westfalen Landkreisgrenze mit Bezeichnung Blattschnitt									
Anschl.-Blatt G 180				Plan-Berichtigungen			Auftragnehmer			Vorhabenträgerin			
				Revision Datum Freig.			bosch & partner uventus			OGE			
							H2ercules Nordsee-Ruhr-Link (NRL III) / Bunde - Wettringen						
							Bundesland: Niedersachsen			OGE Proj. Nr.: LB-24066		Leitungs-Nr. 503/000/000	
							Reg.-Bez: -					Revision 01	
							Landkreis: Emsland						
							Kapitel 15 LBP, Anlage 1						
							Maßnahmen			Maßstab 1:1.000		Blatt-Nr. G 181	
							Baufeld -						
							Schutzgut Biotope / Pflanzen						
			01 31.03.2026 Menn, OGE			H2ercules Nordsee-Ruhr-Link (NRL III) / Bunde - Wettringen							
						Kartengrundlagen WMS NW DOP Geobasis NRW © Land NRW (2024) / WMS NI DOP © LGLN (2024) Datenlizenz Deutschland - Namensnennung - Version 2.0. Weitere Vervielfältigungen hiervon sind nicht gestattet.							
Prüfungen		Kapitel 15 LBP, Anlage 1 erstellt am 26.05.2025 durch Opitz / Bosch & Partner GmbH											
		geprüft: 28.05.2025, Avermann / Bosch & Partner GmbH		freigegeben: 30.05.2025, Menn / OGE GmbH									