


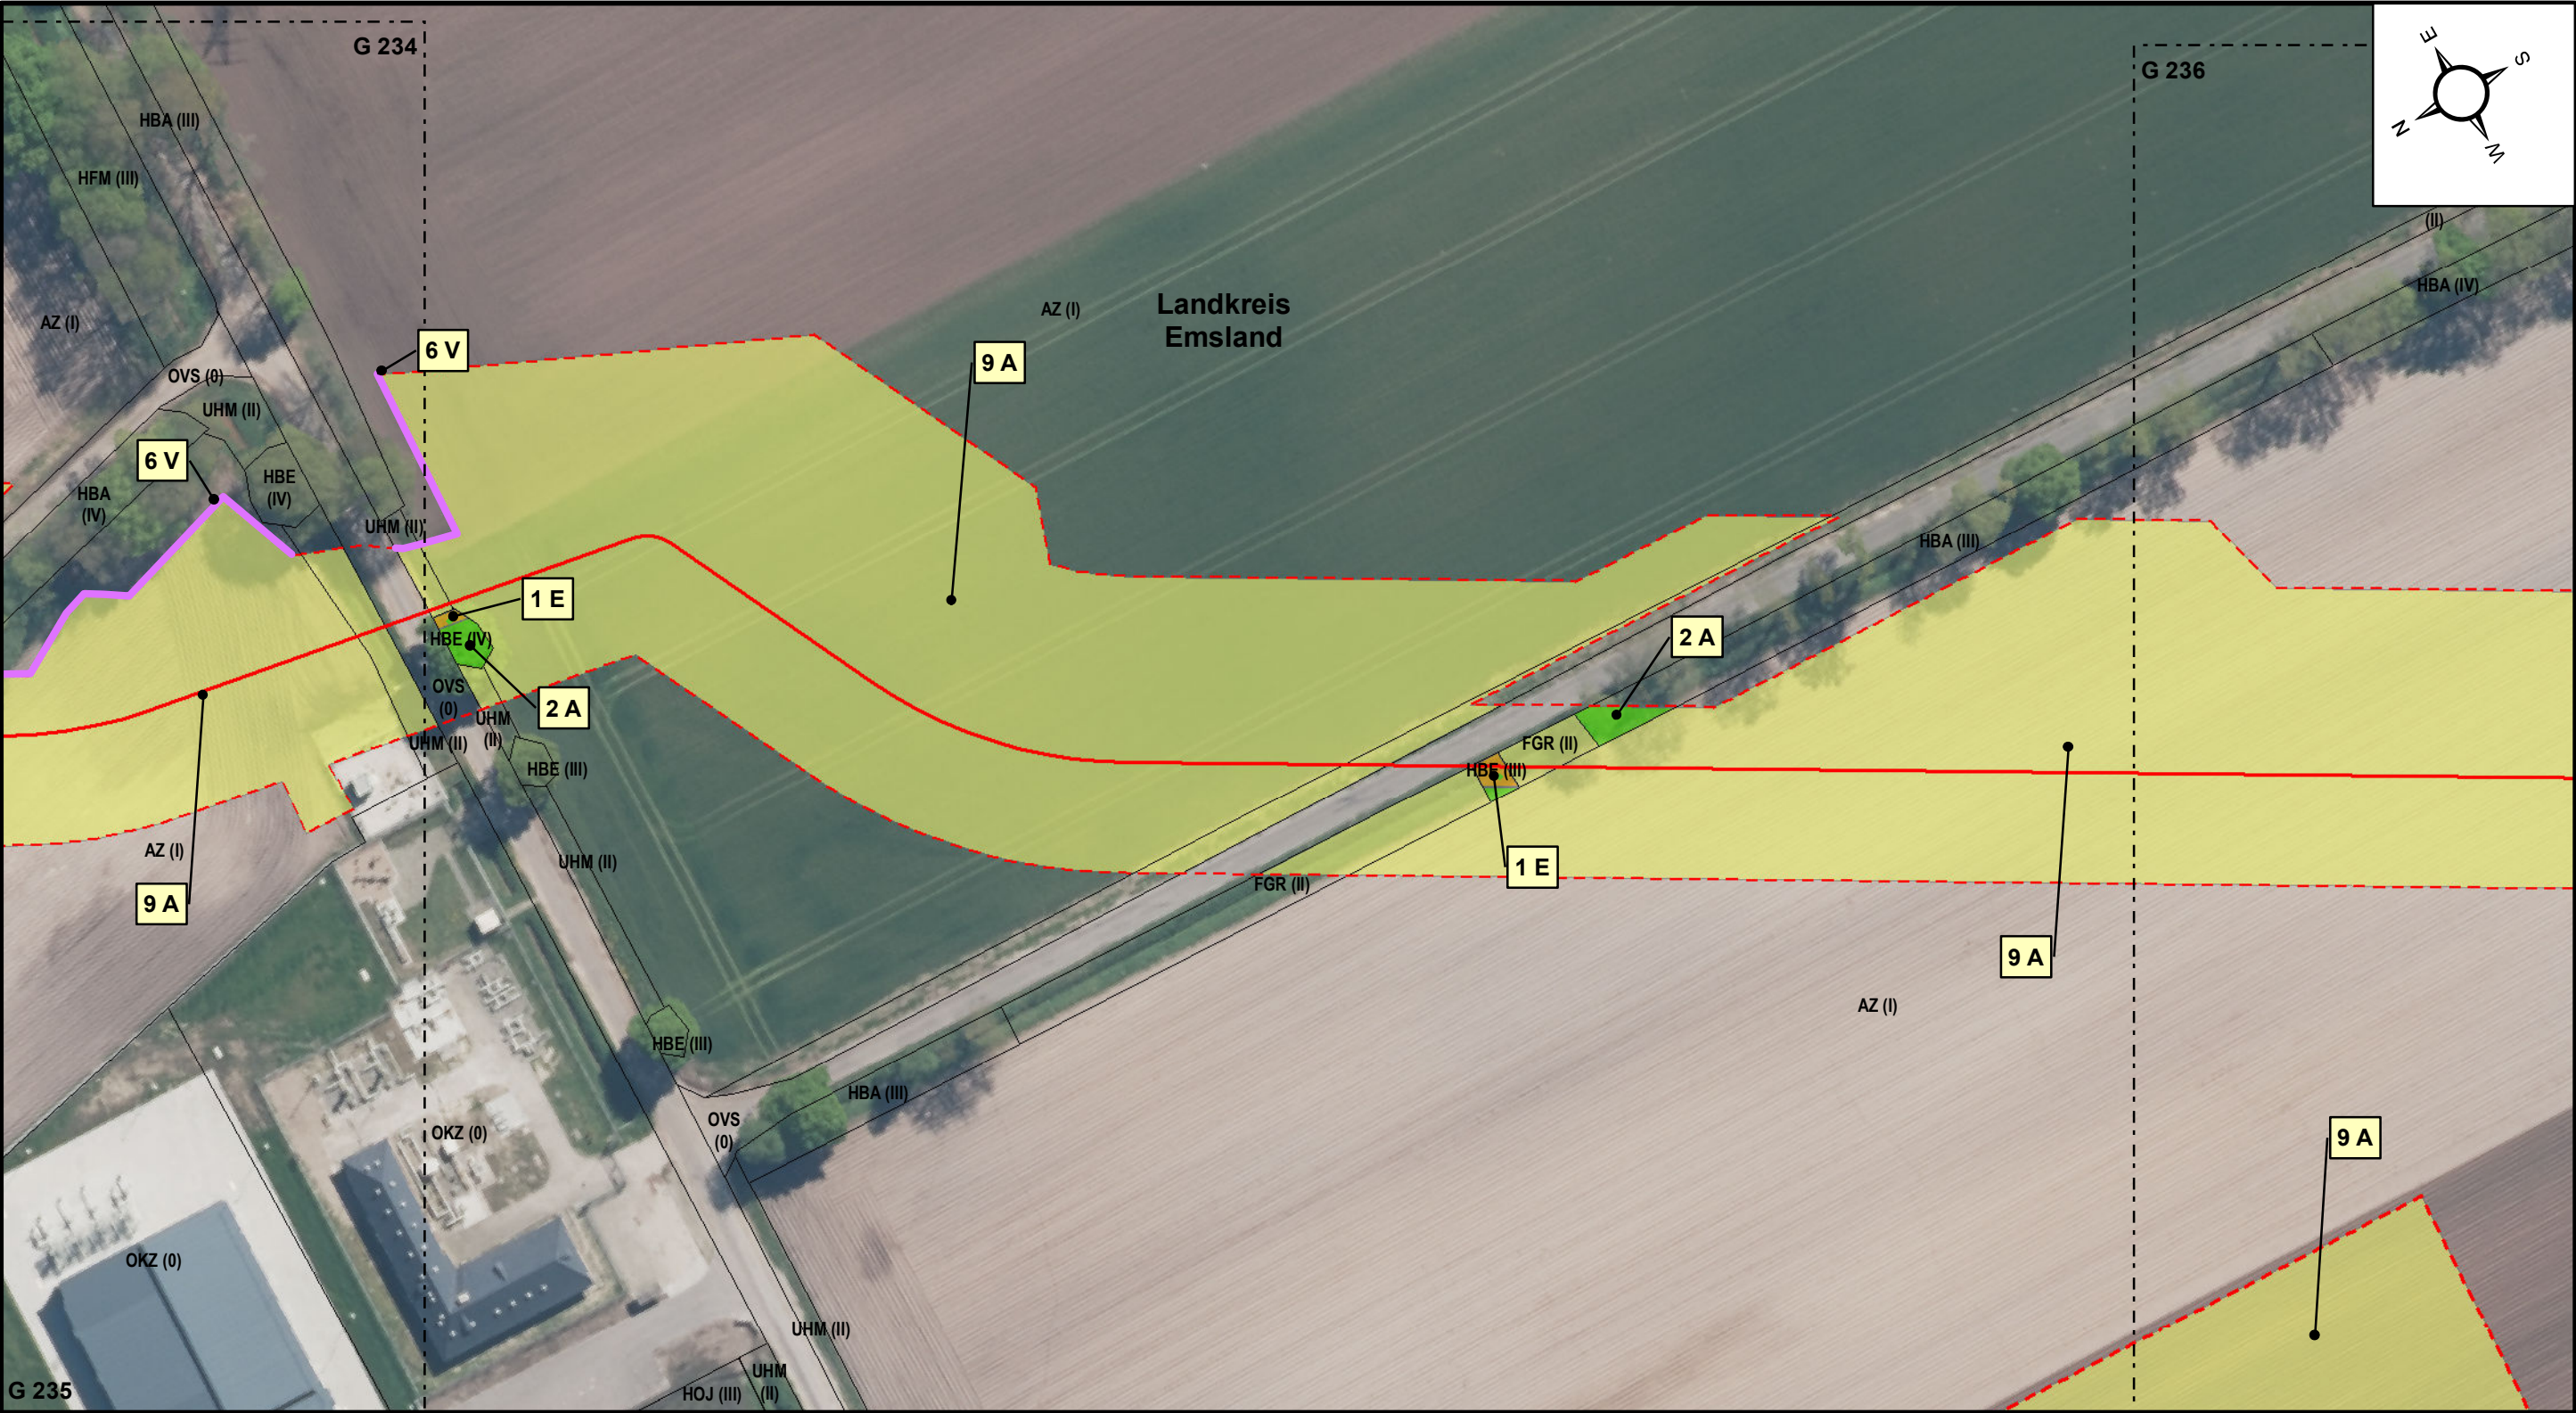

Anschl.-Blatt G 234		10 20 30 40 50 Meter		geplante Leitung Arbeitsstreifen / RLP (Rohrlagerplatz) / Überfahrt / Zufahrt Stationsfläche potenzielle Versickerungsfläche (Wasserhaltung) / temporäre Oberflächennutzung bzw. Schlauchleitung (Wasserhaltung) Schalthaus KKS		Landesgrenze Niedersachsen / Nordrhein-Westfalen Landkreisgrenze mit Bezeichnung Blattschnitt		<table><tr><th colspan="3">Plan-Berichtigungen</th></tr><tr><th>Revision</th><th>Datum</th><th>Freig.</th></tr><tr><td></td><td></td><td></td></tr><tr><td></td><td></td><td></td></tr><tr><td></td><td></td><td></td></tr><tr><td></td><td></td><td></td></tr><tr><td></td><td></td><td></td></tr><tr><td></td><td></td><td></td></tr><tr><td></td><td></td><td></td></tr><tr><td></td><td></td><td></td></tr><tr><td>01</td><td>31.03.2026</td><td>Menn, OGE</td></tr></table>			Plan-Berichtigungen			Revision	Datum	Freig.																									01	31.03.2026	Menn, OGE	<table><tr><th colspan="3">Auftragnehmer</th><th colspan="3">Vorhabenträgerin</th></tr><tr><td colspan="3"> bosch & partner uventus </td><td colspan="3"> OGE </td></tr><tr><td colspan="6">H2ercules Nordsee-Ruhr-Link (NRL III) / Bunde - Wettringen</td></tr><tr><td colspan="3"> Bundesland: Niedersachsen Reg.-Bez: - Landkreis: Emsland Kapitel 15 LBP, Anlage 1 Maßnahmen Baufeld - Schutzgut Biotope / Pflanzen </td><td colspan="2"> OGEPoj. Nr.: LB-24066 Revisions-Nr. 503/000/000 Revision 01 Maßstab 1:1.000 Blatt-Nr. G 235 </td><td colspan="1" rowspan="2">Anschl.-Blatt G 236</td></tr><tr><td colspan="3"></td><td colspan="2"></td></tr></table>			Auftragnehmer			Vorhabenträgerin			bosch & partner uventus			OGE			H2ercules Nordsee-Ruhr-Link (NRL III) / Bunde - Wettringen						Bundesland: Niedersachsen Reg.-Bez: - Landkreis: Emsland Kapitel 15 LBP, Anlage 1 Maßnahmen Baufeld - Schutzgut Biotope / Pflanzen			OGEPoj. Nr.: LB-24066 Revisions-Nr. 503/000/000 Revision 01 Maßstab 1:1.000 Blatt-Nr. G 235		Anschl.-Blatt G 236					
		Plan-Berichtigungen	
Revision	Datum	Freig.	
01	31.03.2026	Menn, OGE	
Auftragnehmer			Vorhabenträgerin	
bosch & partner uventus			OGE	
H2ercules Nordsee-Ruhr-Link (NRL III) / Bunde - Wettringen	
Bundesland: Niedersachsen Reg.-Bez: - Landkreis: Emsland Kapitel 15 LBP, Anlage 1 Maßnahmen Baufeld - Schutzgut Biotope / Pflanzen			OGEPoj. Nr.: LB-24066 Revisions-Nr. 503/000/000 Revision 01 Maßstab 1:1.000 Blatt-Nr. G 235		Anschl.-Blatt G 236	
Prüfungen		Kapitel 15 LBP, Anlage 1 erstellt am 26.05.2025 durch Opitz / Bosch & Partner GmbH	
		geprüft: 28.05.2025, Avermann / Bosch & Partner GmbH		freigegeben: 30.05.2025, Menn / OGE GmbH		Kartengrundlagen WMS NW DOP Geobasis NRW © Land NRW (2024) / WMS NI DOP © LGLN (2024) Datenlizenz Deutschland - Namensnennung - Version 2.0. Weitere Vervielfältigungen hiervon sind nicht gestattet.	