


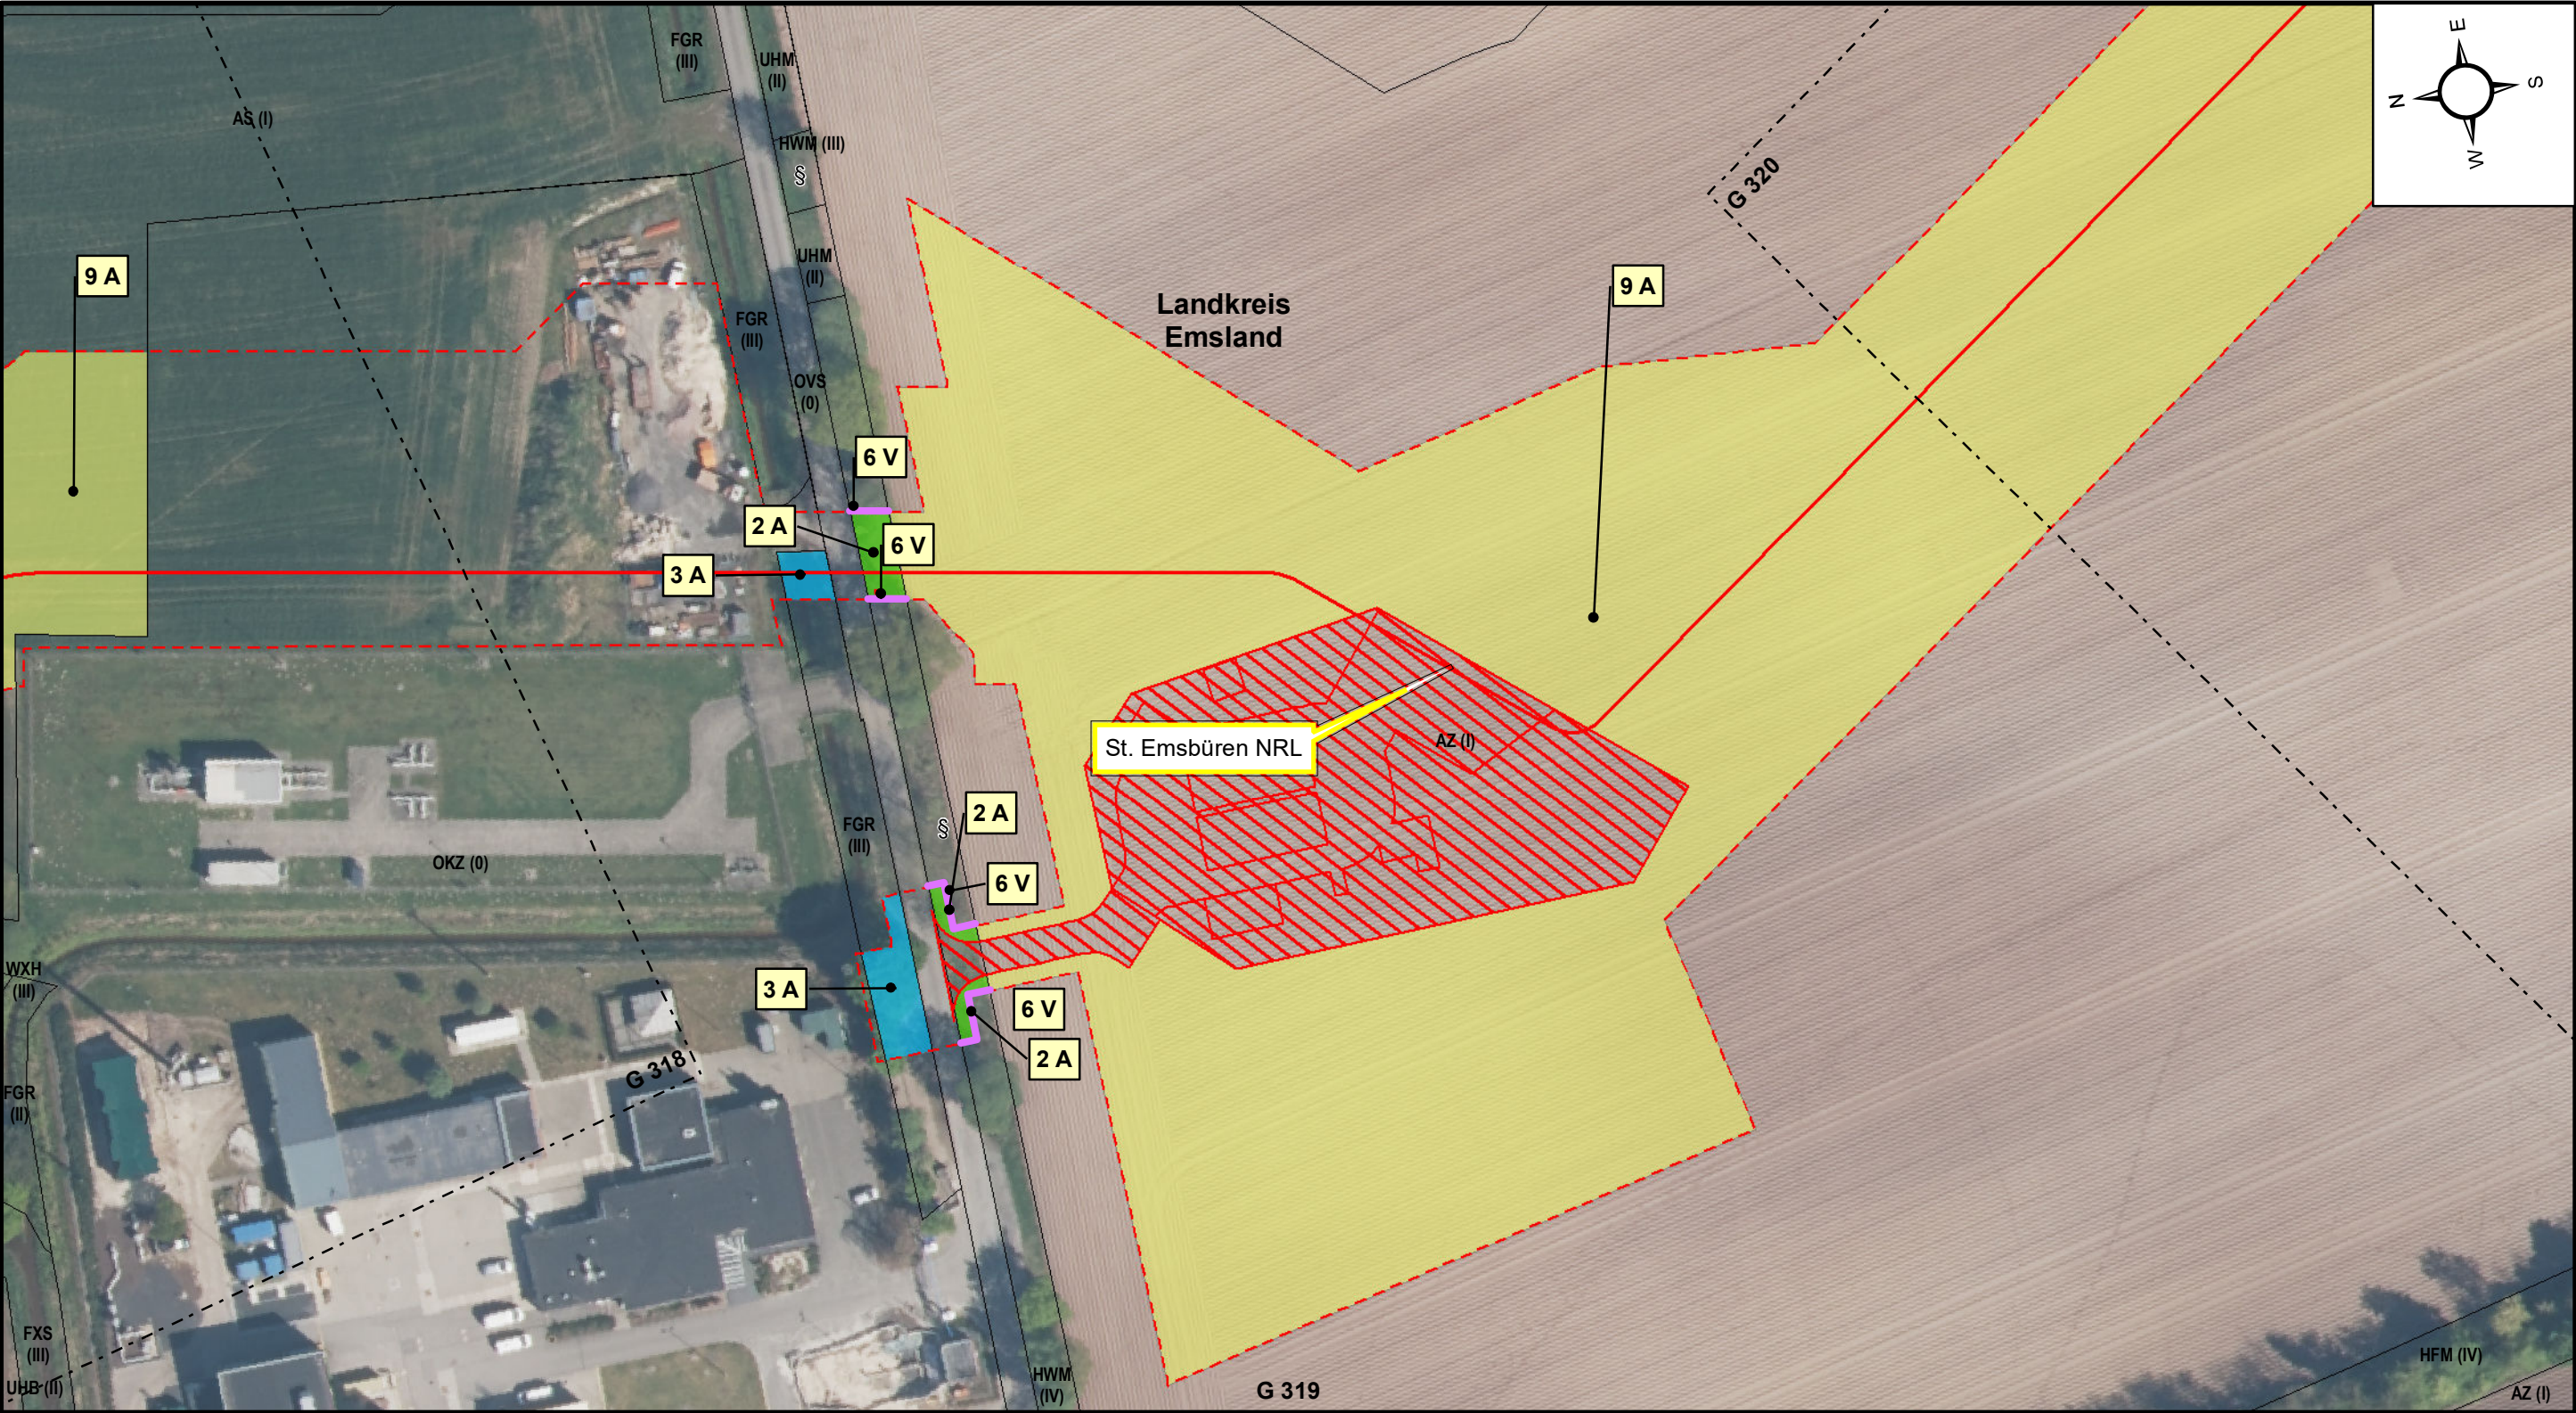

1020

2030

3040

4050

5060

6070

7080

8090

9100

10110

11120

12130

13140

14150

15160

16170

17180

18190

19200

20210

21220

22230

23240

24250

25260

26270

27280

28290

29300

30310

31320

32330

33340

34350

35360

36370

37380

38390

39400

40410

41420

42430

43440

44450

45460

46470

47480

48490

49500

50510

51520

52530

53540

54550

55560

56570

57580

58590

59600

60610

61620

62630

63640

64650

65660

66670

67680

68690

69700

70710

71720

72730

73740

74750

75760

76770

77780

78790

79800

80810

81820

82830

83840

84850

85860

86870

87880

88890

89900

90910

91920

92930

93940

94950

95960

96970

97980

98990

991000

geplante Leitung

Arbeitsstreifen / RLP (Rohrlagerplatz) / Überfahrt / Zufahrt

Stationsfläche

potenzielle Versickerungsfläche (Wasserhaltung) / temporäre Oberflächennutzung bzw. Schlauchleitung (Wasserhaltung)

Schaltheus KKS

Landesgrenze Niedersachsen / Nordrhein-Westfalen

Landkreisgrenze mit Bezeichnung

Blattschnitt

10

20

30

40

50

Meter

Prüfungen

Kapitel 15 LBP, Anlage 1 erstellt am 26.05.2025 durch Opitz / Bosch & Partner GmbH

geprüft: 28.05.2025, Avermann / Bosch & Partner GmbH

freigegeben: 30.05.2025, Menn / OGE GmbH

Plan-Berichtigungen

Revision

Datum

Freig.

01

31.03.2026

Menn, OGE

Auftragnehmer

bosch & partner

uventus

Vorhabenträgerin

OGE

H2ercules Nordsee-Ruhr-Link (NRL III) / Bunde - Wettringen

Bundesland: Niedersachsen

Reg.-Bez: -

Landkreis: Emsland

Kapitel 15 LBP, Anlage 1

Maßnahmen

Baufeld -

Schutzgut Biotope / Pflanzen

OGE Proj. Nr.: LB-24066

Leitungs-Nr. 503/000/000

Revision 01

Maßstab 1:1.000

Blatt-Nr. G 319

Kartengrundlagen WMS NW DOP Geobasis NRW © Land NRW (2024) / WMS NI DOP © LGLN (2024) Datenlizenz Deutschland - Namensnennung - Version 2.0.

Weitere Vervielfältigungen hiervon sind nicht gestattet.

Anschl.-Blatt G 318

Anschl.-Blatt G 320