


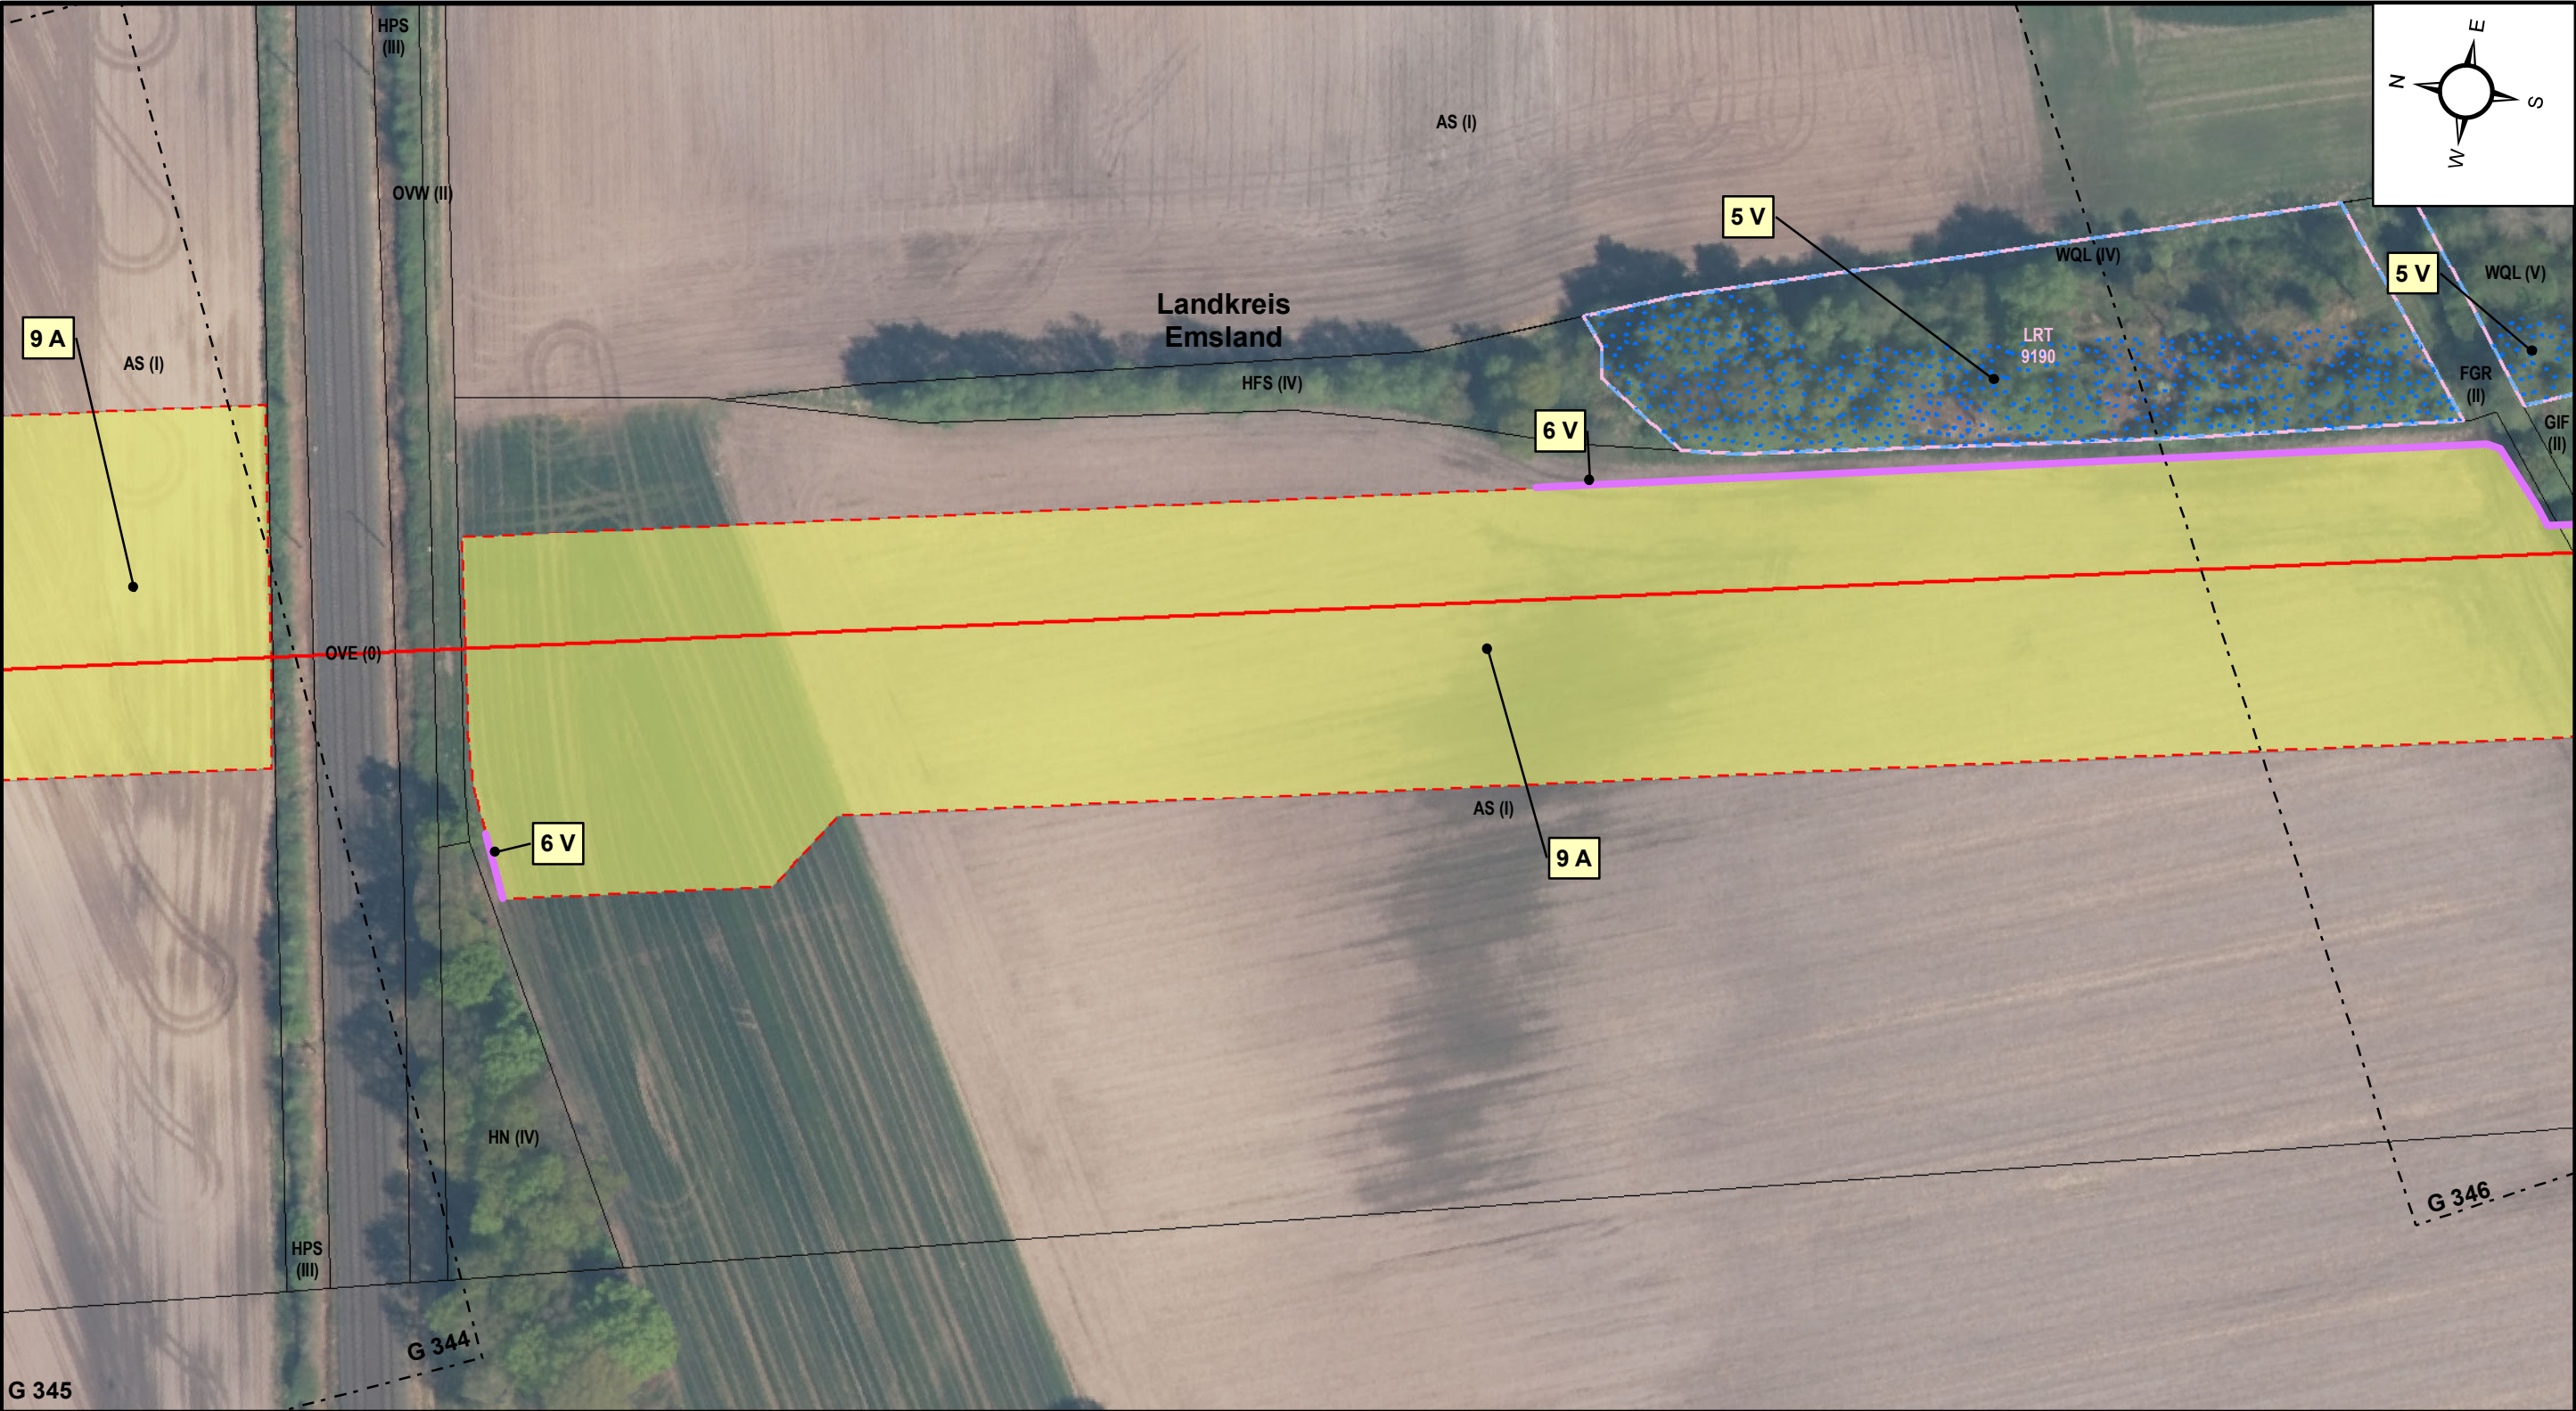

Anschl.-Blatt G 344	10 20 30 40 50 Meter		
	— geplante Leitung		
	▭ Landesgrenze Niedersachsen / Nordrhein-Westfalen		
	▭ Arbeitsstreifen / RLP (Rohrlagerplatz) / Überfahrt / Zufahrt		
	▭ Stationsfläche		
	▭ potenzielle Versickerungsfläche (Wasserhaltung) / temporäre Oberflächennutzung bzw. Schlauchleitung (Wasserhaltung)		
	■ Schalthaus KKS		
	▭ Landkreisgrenze mit Bezeichnung		
	▭ Blattschnitt		

Plan-Berichtigungen		
Revision	Datum	Freig.
01	31.03.2026	Menn, OGE

Auftragnehmer		Vorhabenträgerin	
bosch & partner uventus		OGE	
H2ercules Nordsee-Ruhr-Link (NRL III) / Bunde - Wettringen			
Bundesland: Niedersachsen		OGE Proj. Nr.: LB-24066	Leitungs-Nr. 503/000/000
Reg.-Bez: - Landkreis: Emsland			Revision 01
Kapitel 15 LBP, Anlage 1		Maßstab 1:1.000	Blatt-Nr. G 345
Maßnahmen Baufeld - Schutzgut Biotope / Pflanzen			

Kartengrundlagen WMS NW DOP Geobasis NRW © Land NRW (2024) / WMS NI DOP © LGLN (2024) Datenlizenz Deutschland - Namensnennung - Version 2.0. Weitere Vervielfältigungen hiervon sind nicht gestattet.		
--	--	--

Prüfungen	Kapitel 15 LBP, Anlage 1 erstellt am 26.05.2025 durch Opitz / Bosch & Partner GmbH		
	geprüft: 28.05.2025, Avermann / Bosch & Partner GmbH	freigegeben: 30.05.2025, Menn / OGE GmbH	

Anschl.-Blatt G 346
